
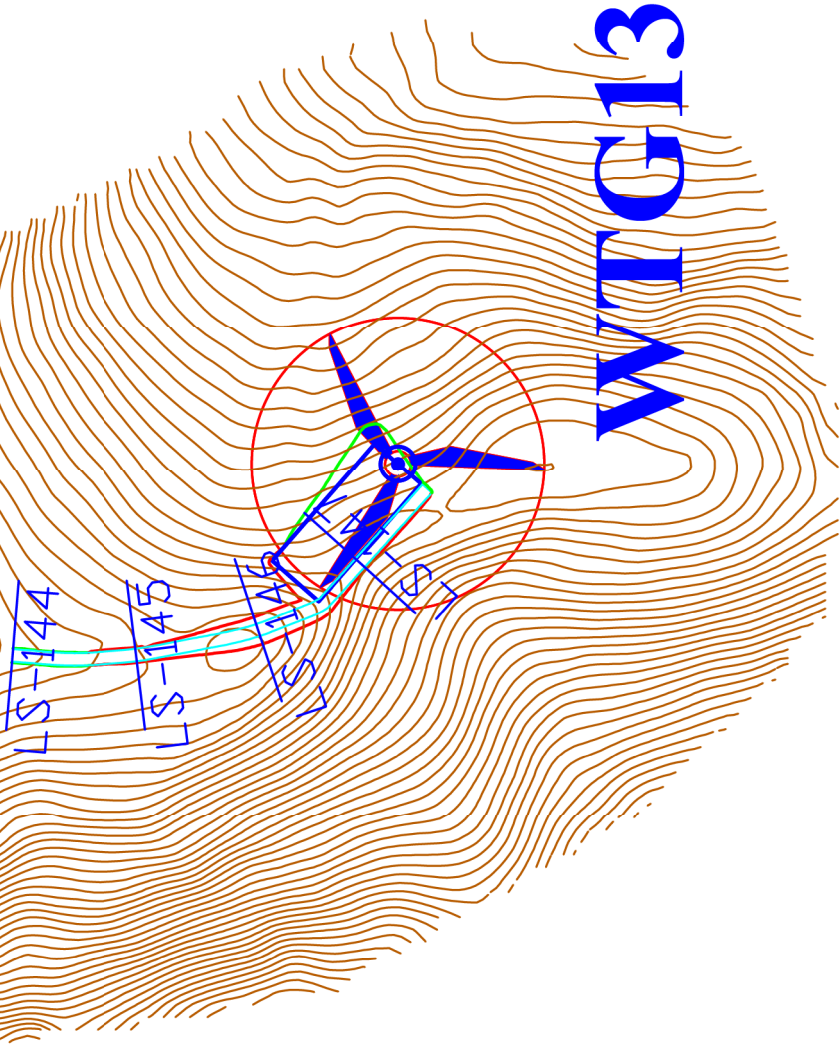


Sezioni trasversali

Planimetria tracciato - Tratto WTG 13

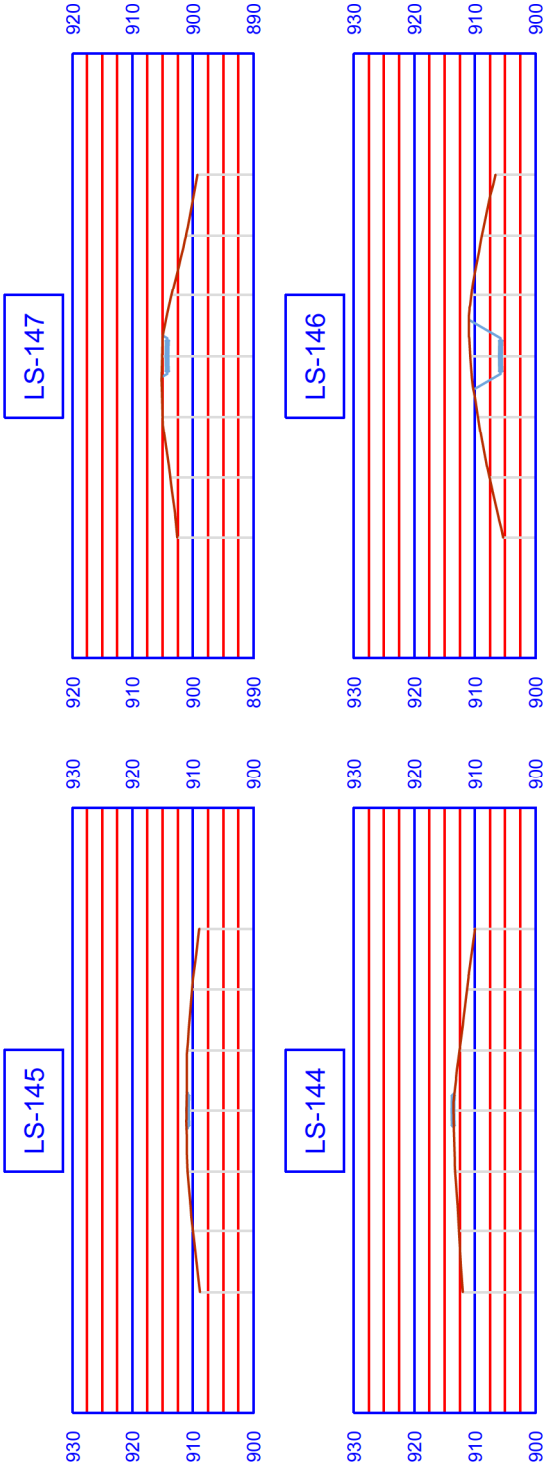

Committente: EXENERGY s.r.l.s. Via Principe Amedeo, n. 7 – 85010 Pignola (Pz) Progettista: ING. PAOLO BATTISTELLA Via Marconi 69 40033 Casalecchio di Reno (BO)	REGIONE BASILICATA				LEGENDA	WTG di progetto Plinto e piazzola Viabilità cantiere SCARPATA - Sterro SCARPATA - Riporto Sezione stradale
	Comune di Pietragalla - Comune di Potenza - Comune di Vaglio Basilicata					
	Progetto per la realizzazione di un impianto eolico					
	Provincia di Potenza					
ELABORATO:		A16 a 13			FOGLIO	12 di 12
PLANIMETRIE STRADALI CON CURVE DI LIVELLO						
FORMATO	A3	SCALA	-			
Data	Revisione	Redatto	Verificato	Approvato		
Giugno 2019	Emissione	MS	BP	BP		