



Sezioni trasversali

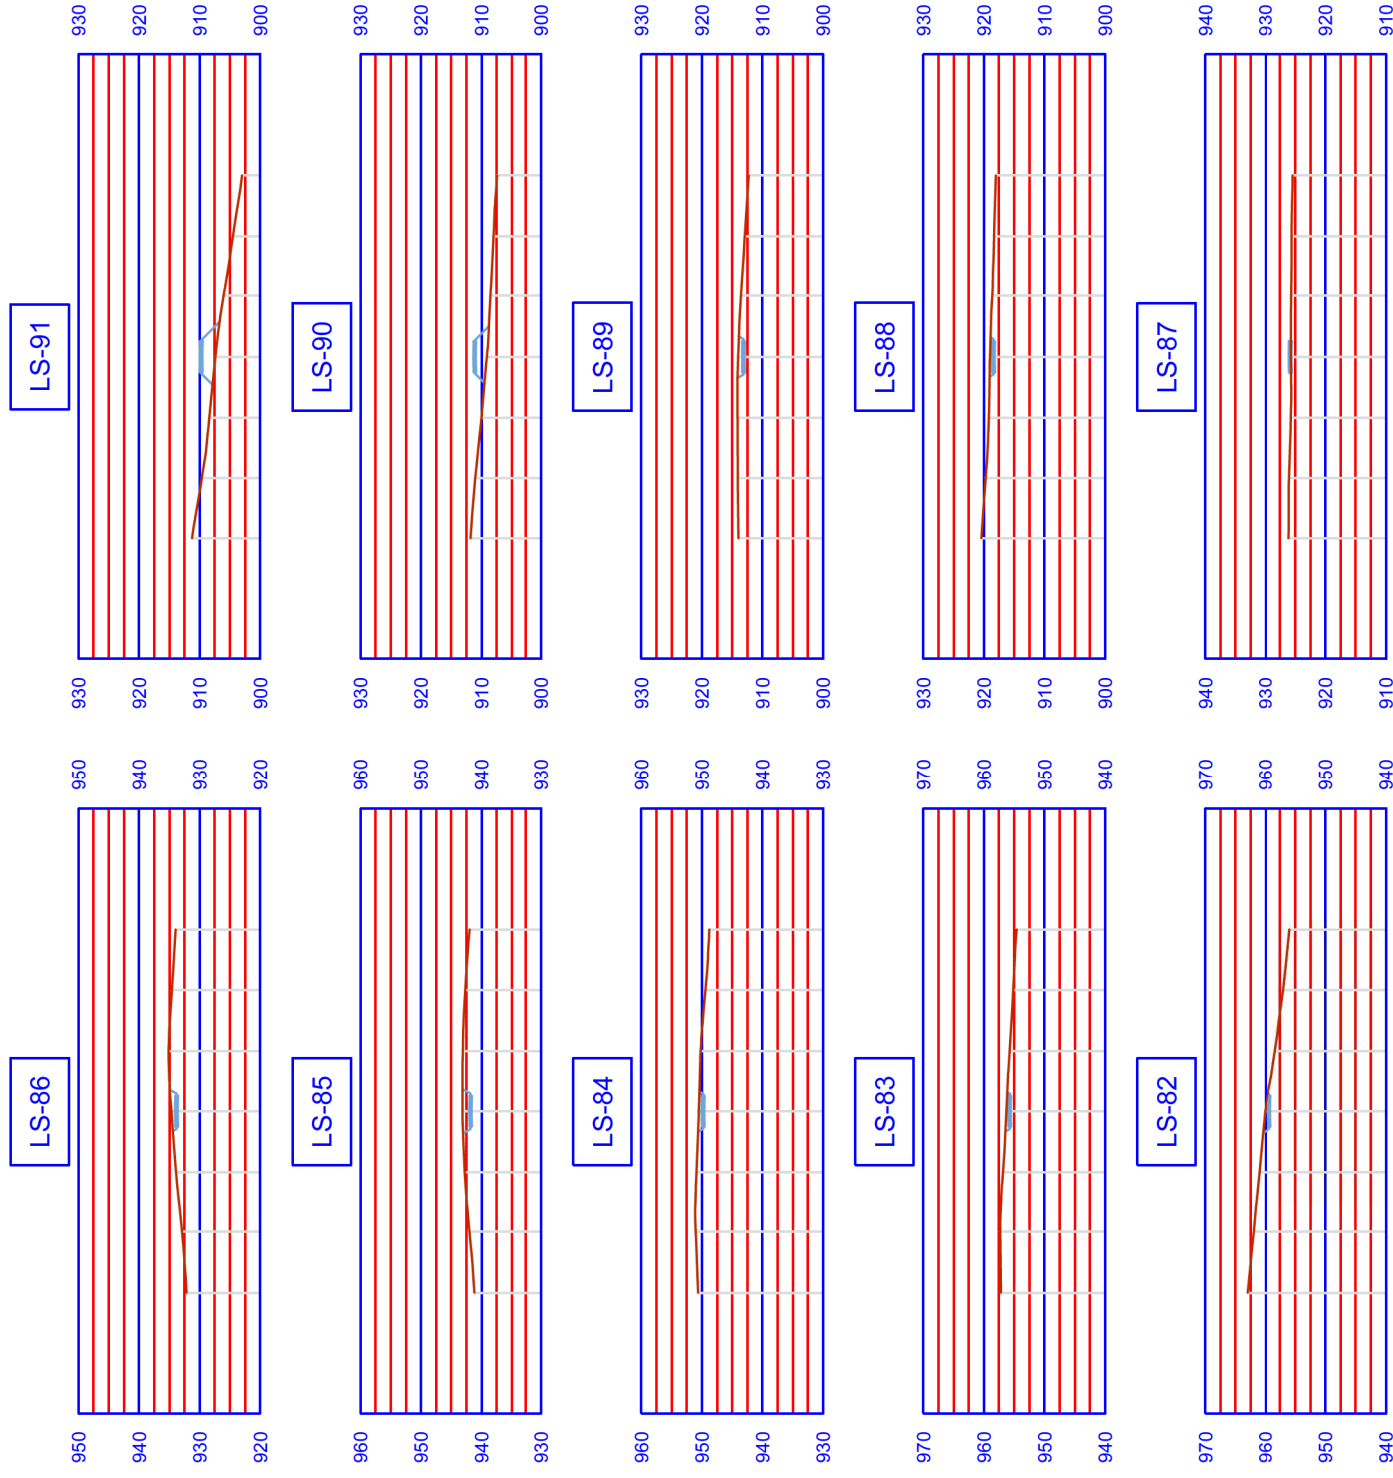

Planimetria tracciato - Tratto WTG 4

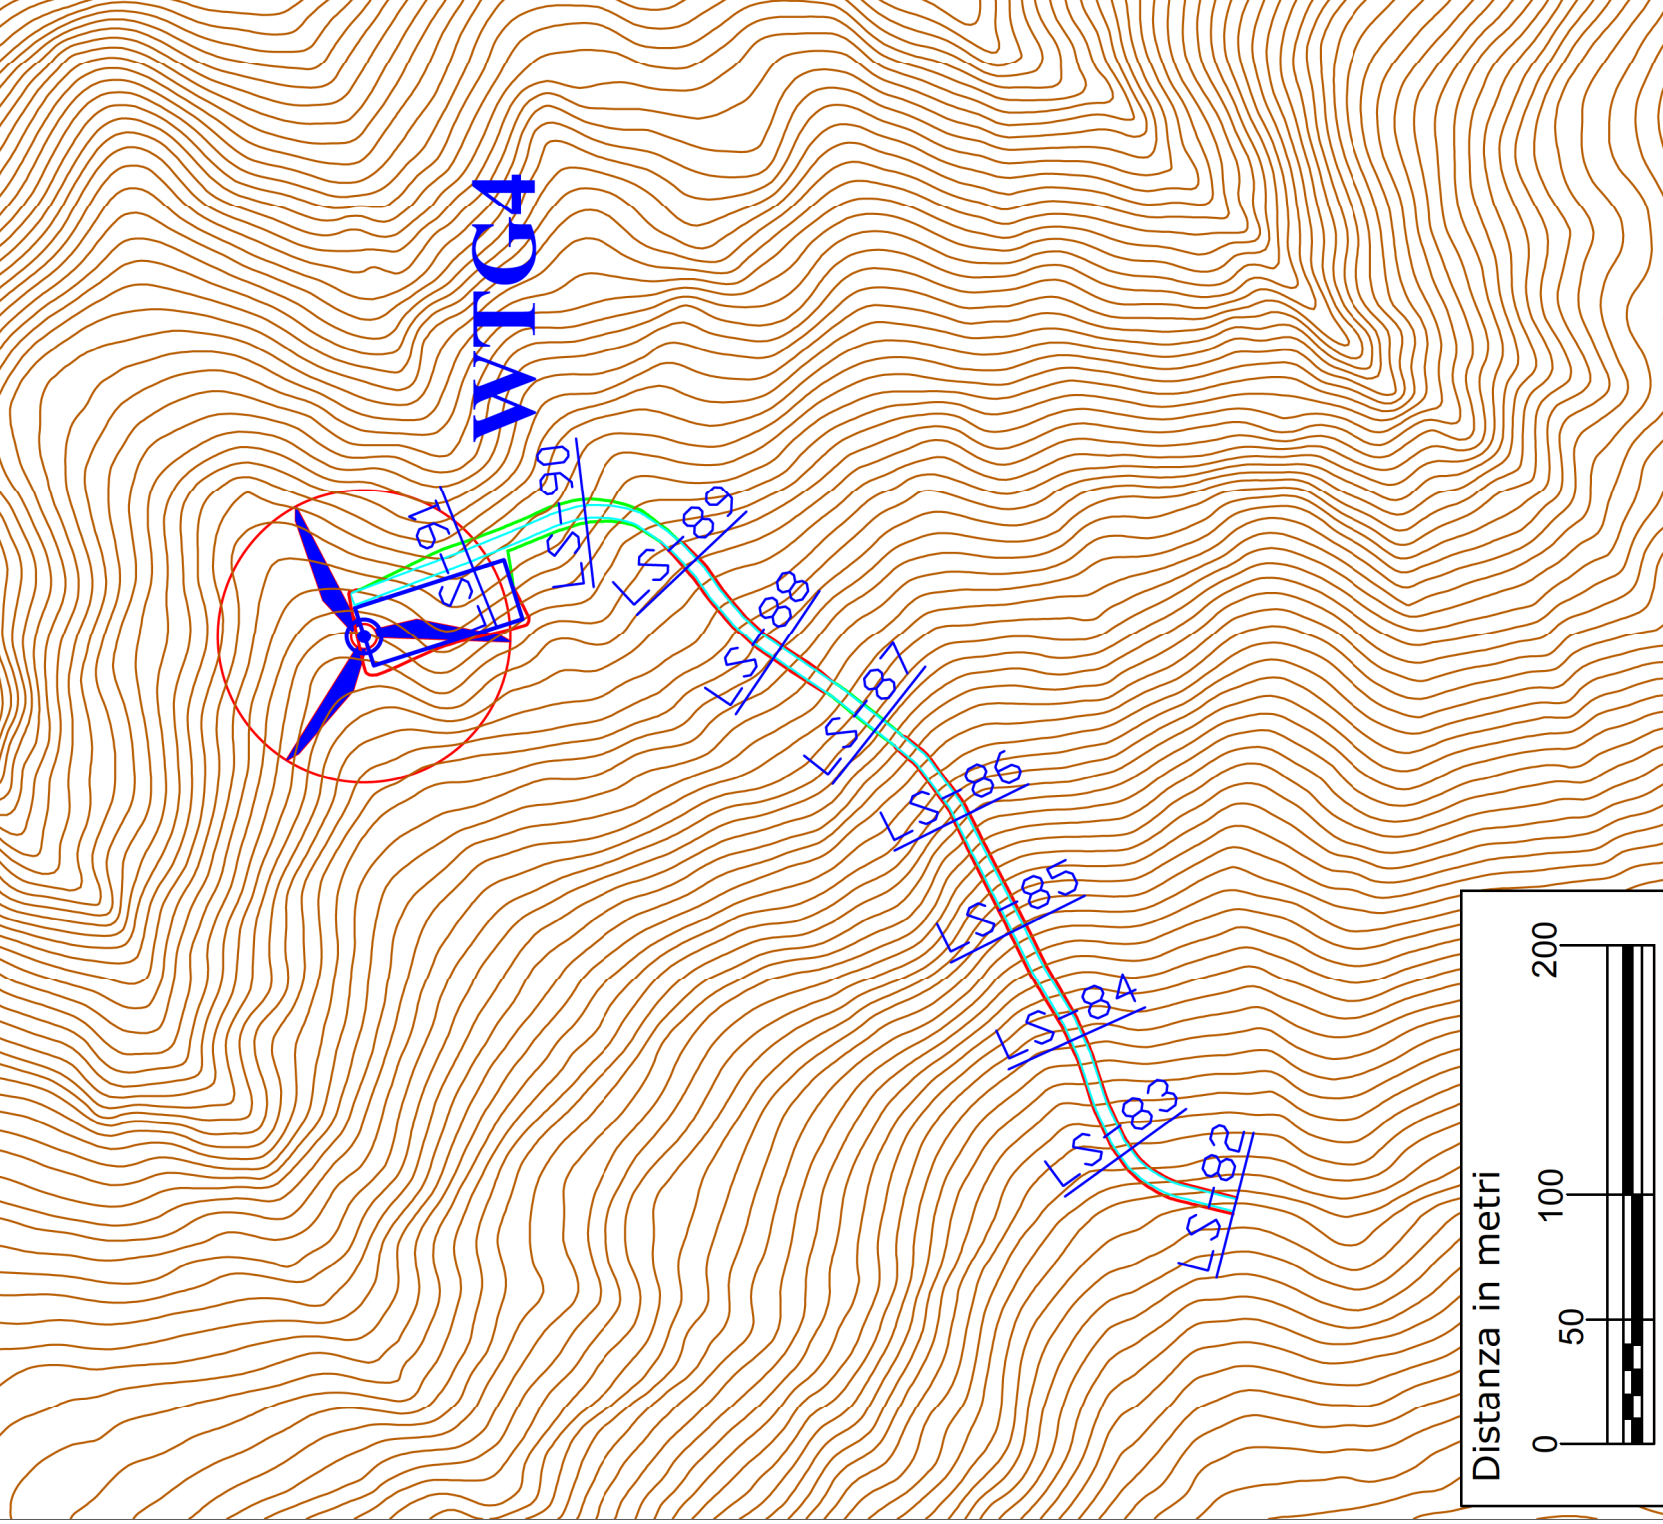

Committente:
EXENERGY s.r.l.s.
 Via Principe Amedeo, n. 7 - 85010 Pignola (Pz)

Progettista:
 ING. PAOLO BATTISTELLA
 Via Marconi 69
 40033 Casalecchio di Reno (BO)

Data	Revisione	Redatto	Verificato	Approvato
Giugno 2019	Emissione	MS	BP	BP

REGIONE BASILICATA
 Provincia di Potenza
 Comune di Pietragalla - Comune di Vaglio Basilicata
 Progetto per la realizzazione di un impianto eolico

ELABORATO:
A16 a 13

PLANIMETRIE STRADALI CON CURVE DI LIVELLO

FORMATO	A3	SCALA	-
----------------	----	--------------	---

LEGENDA

- WTG di progetto
- SCARPATA - Sterro
- SCARPATA - Riporto
- Plinto e piazzola
- Viabilità cantiere
- Sezione stradale

FOLGIO
 3 di 12