



Sezioni trasversali

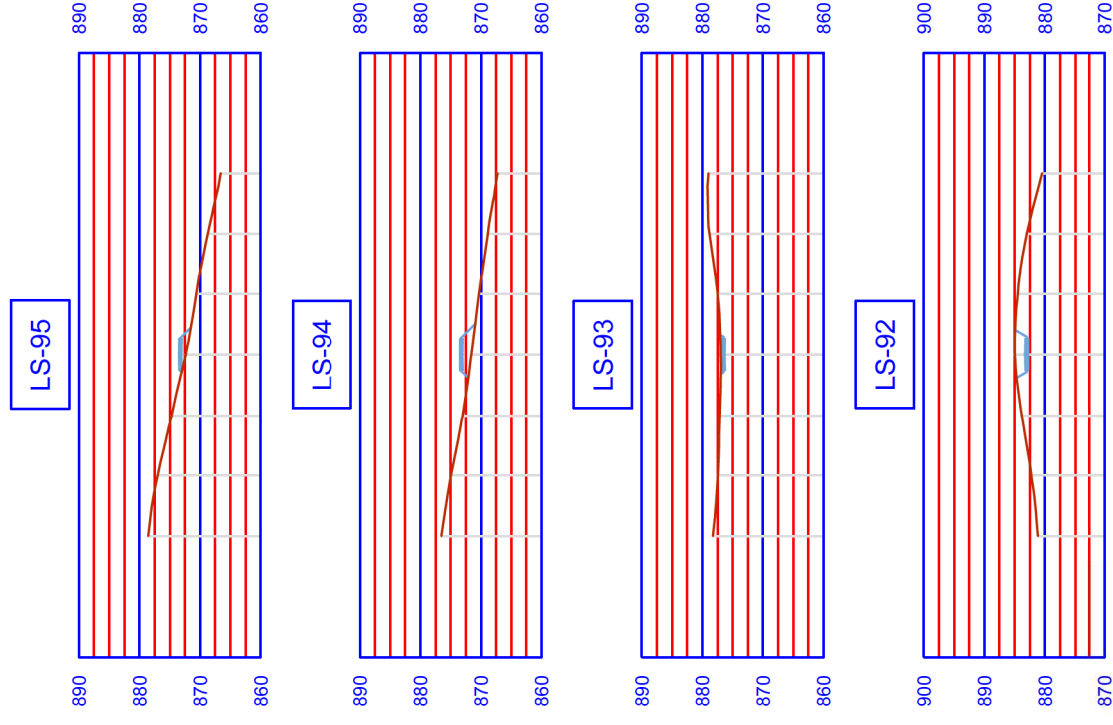

Planimetria tracciato - Tratto WTG 5

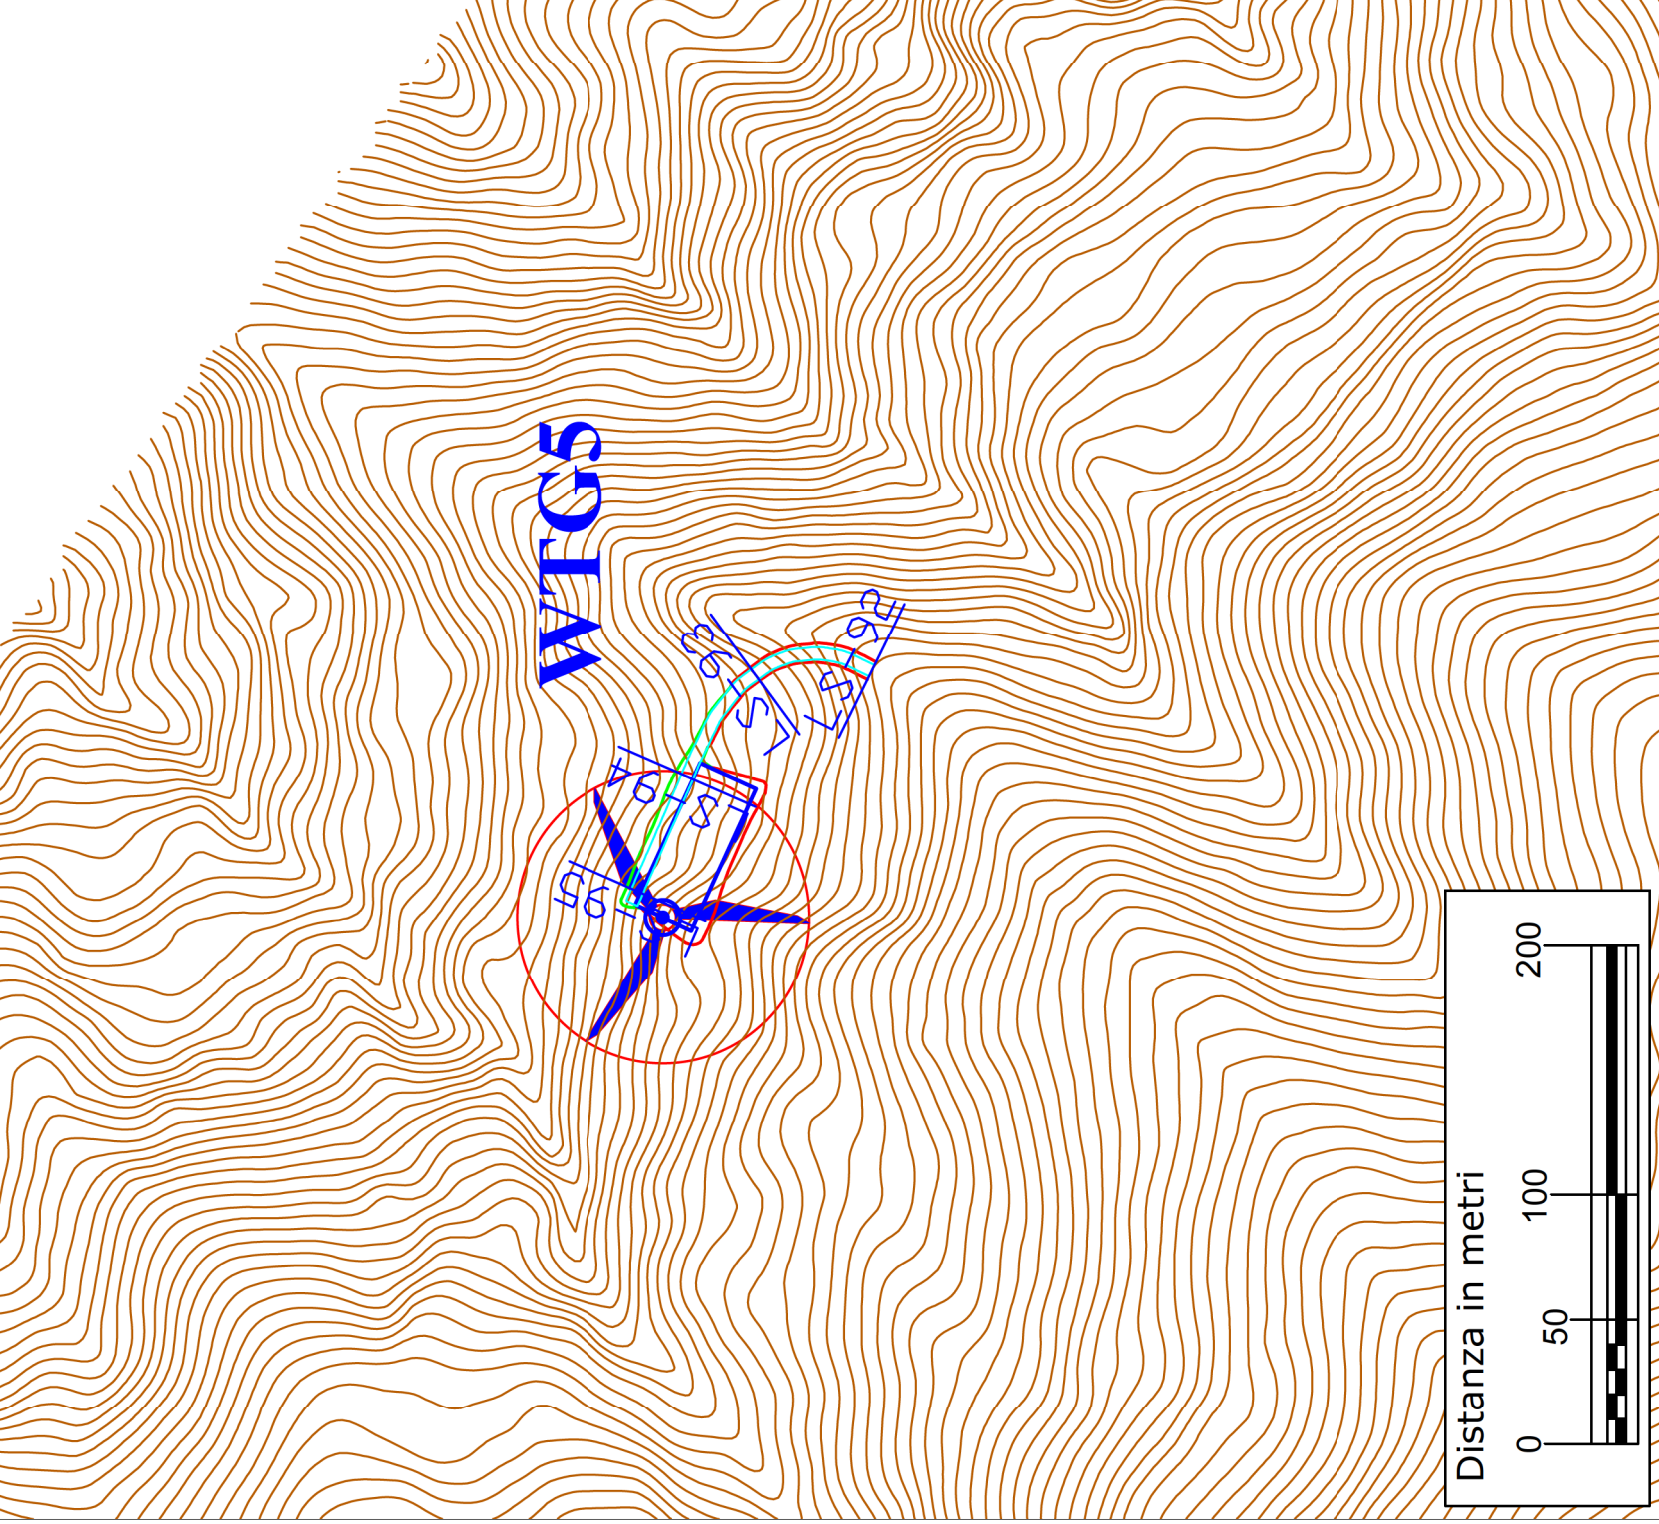

Committente:

EXENERGY s.r.l.s.
Via Principe Amedeo, n. 7 - 85010 Pignola (Pz)

Progettista:

ING. PAOLO BATTISTELLA
Via Marconi 69
40033 Casalecchio di Reno (BO)

Data	Revisione	Redatto	Verificato	Approvato
Giugno 2019	Emissione	MS	BP	BP

REGIONE BASILICATA

Provincia di Potenza
Comune di Pietragalla - Comune di Potenza - Comune di Vaglio Basilicata
Progetto per la realizzazione di un impianto eolico

ELABORATO: **A16 a 13**

PLANIMETRIE STRADALI CON CURVE DI LIVELLO

FORMATO	A3	SCALA	-
---------	----	-------	---

LEGENDA

- WTG di progetto
- SCARPATA - Sterro
- SCARPATA - Riporto
- Plinto e piazzola
- Viabilità cantiere
- Sezione stradale

FOGLIO

4 di 12