

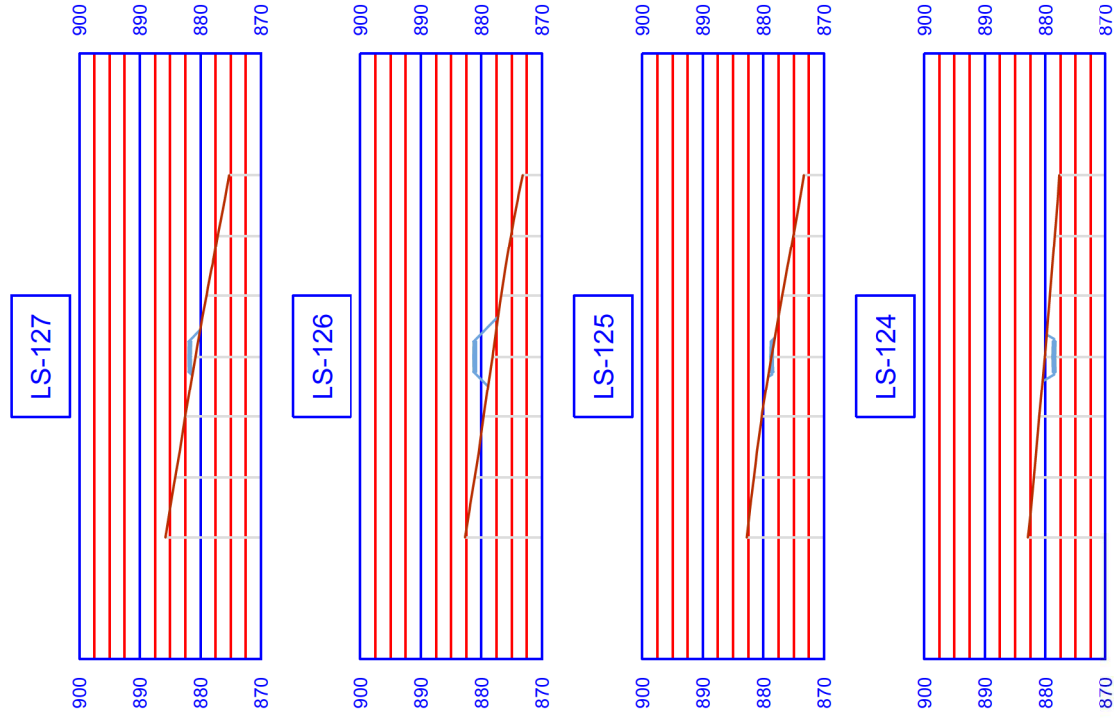


Sezioni trasversali

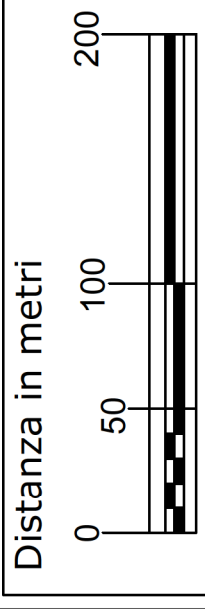

Planimetria tracciato - Tratto WTG 10

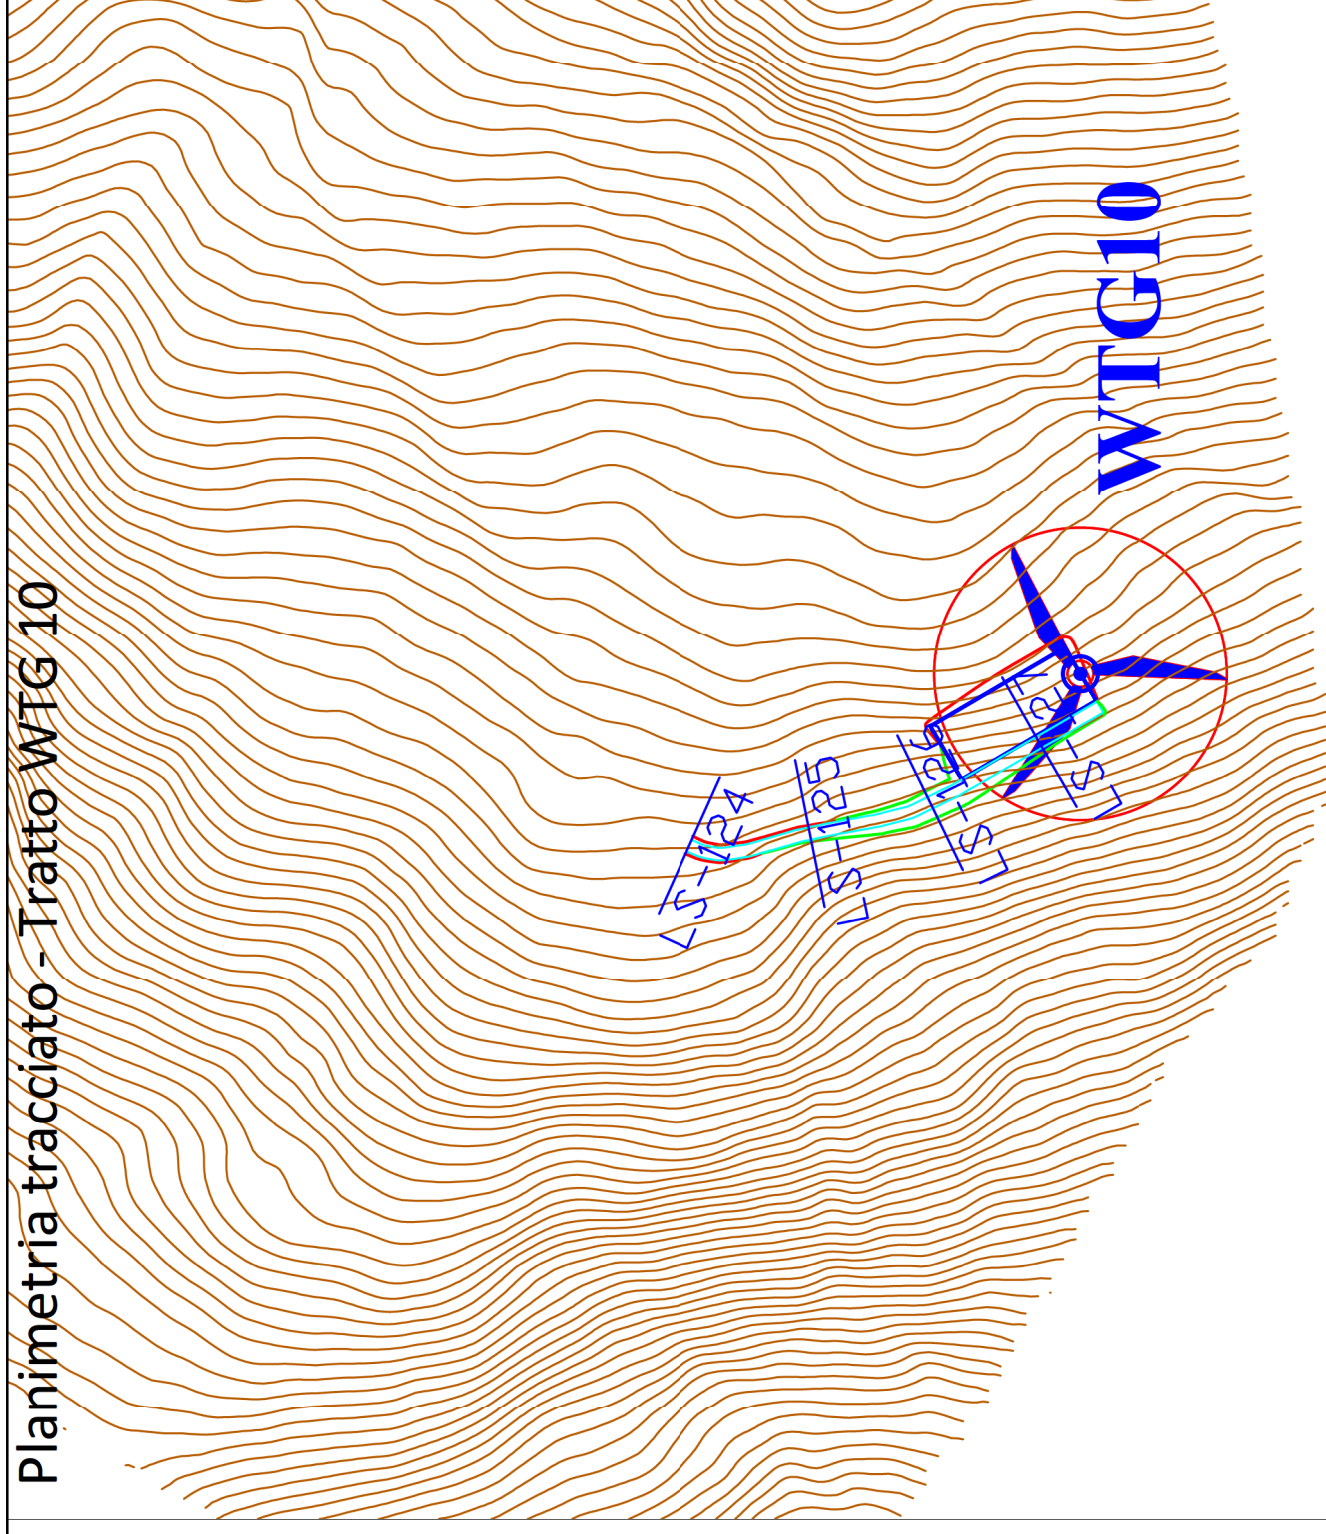

Committente: EXENERGY s.r.l.s. Via Principe Amedeo, n. 7 - 85010 Pignola (Pz)		REGIONE BASILICATA Provincia di Potenza Comune di Pietragalla - Comune di Potenza - Comune di Vaglio Basilicata Progetto per la realizzazione di un impianto eolico	
Progettista: ING. PAOLO BATTISTELLA Via Marconi 69 40033 Casalecchio di Reno (BO)		ELABORATO: A16 a 13	
Data Giugno 2019	Revisione Emissione	Redatto MS	Verificato BP
Approvato BP		SCALA - A3 - -	

LEGENDA WTG di progetto Plinto e piazzola Viabilità cantiere SCARPATA - Sterro SCARPATA - Riporto Sezione stradale		FOGLIO 9 di 12
---	--	-------------------