


Vista profilo di Strada WTG 2 - WTG 1

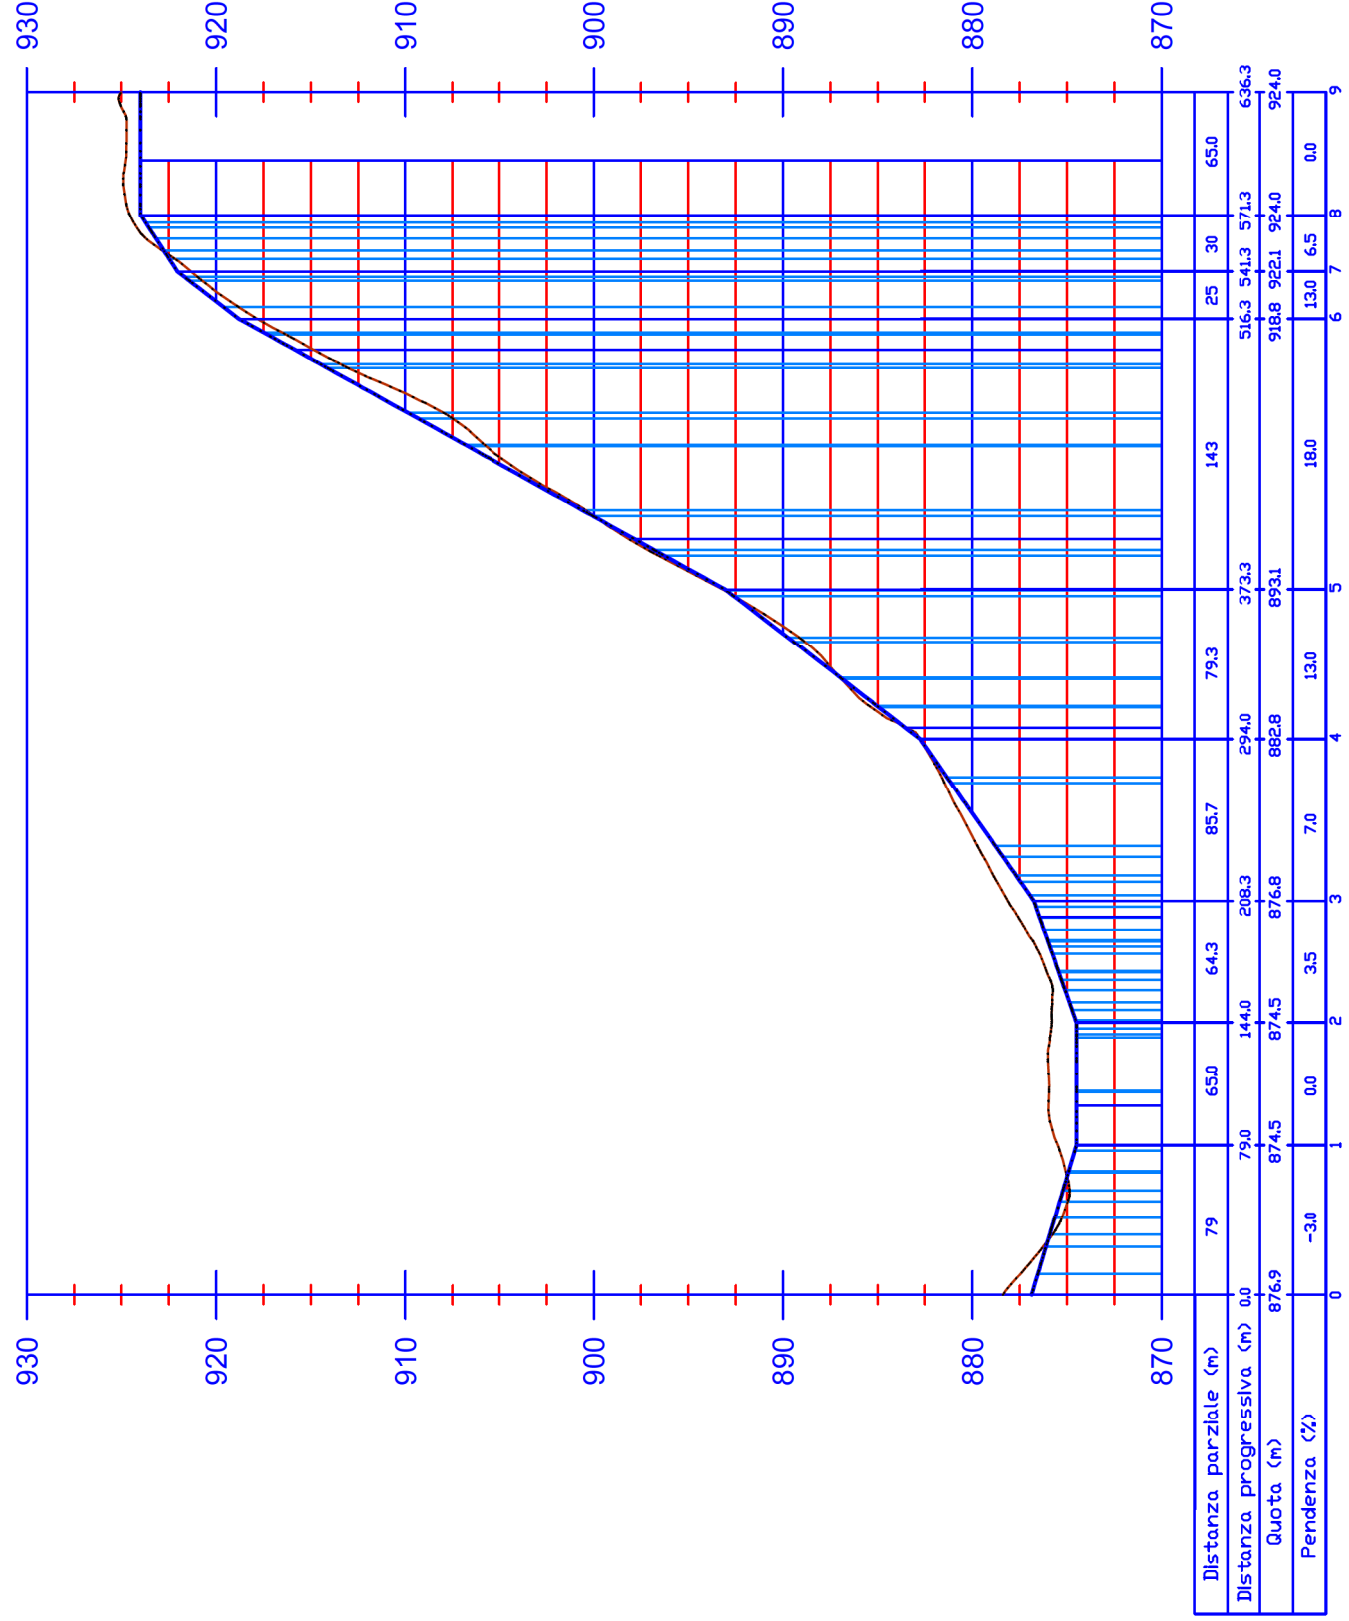

LEGENDA

- Profilo terreno
- Profilo strada di progetto

Committente:
EXENERGY s.r.l.s.
 Via Principe Amedeo, n. 7 - 85010 Pignola (Pz)

Progettista:
 ING. PAOLO BATTISTELLA
 Via Marconi 69
 40033 Casalecchio di Reno (BO)

REGIONE BASILICATA		FOGLIO	
Provincia di Potenza		1 di 6	
Comune di Pietragalla - Comune di Potenza - Comune di Vaglio Basilicata			
Progetto per la realizzazione di un impianto eolico			
ELABORATO:	A16 a 14		
PROFILI LONGITUDINALI			
FORMATO	A3	SCALA	-

Data	Revisione	Redatto	Verificato	Approvato
Giugno 2019	Emissione	MS	BP	BP