

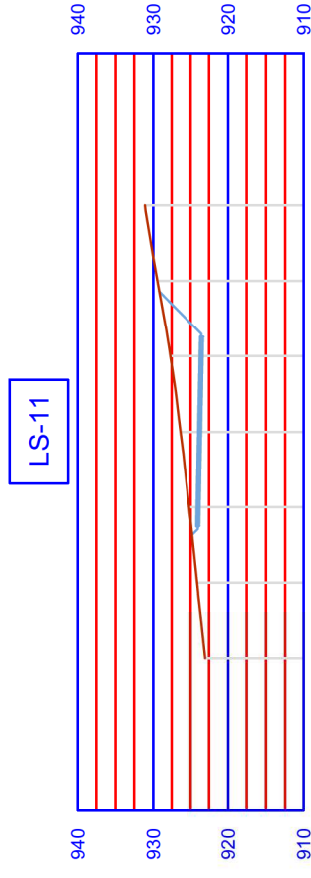
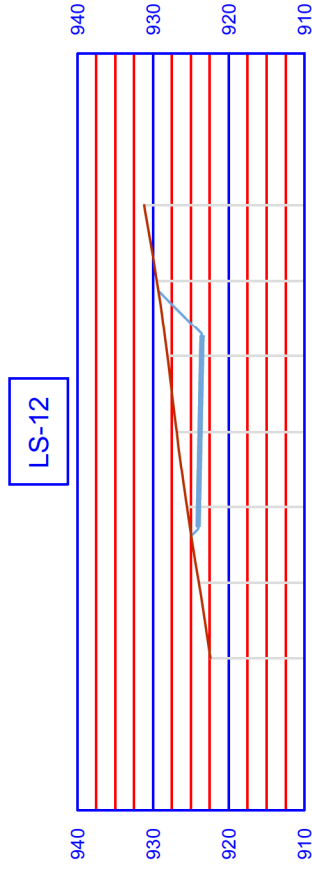


Sezioni trasversali

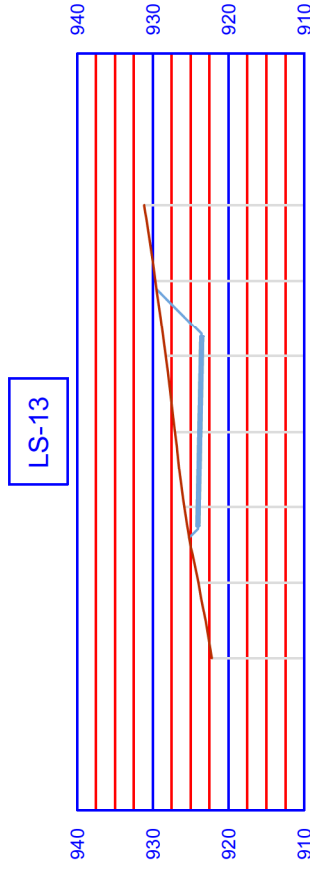

Planimetria piazzola - WTG 1

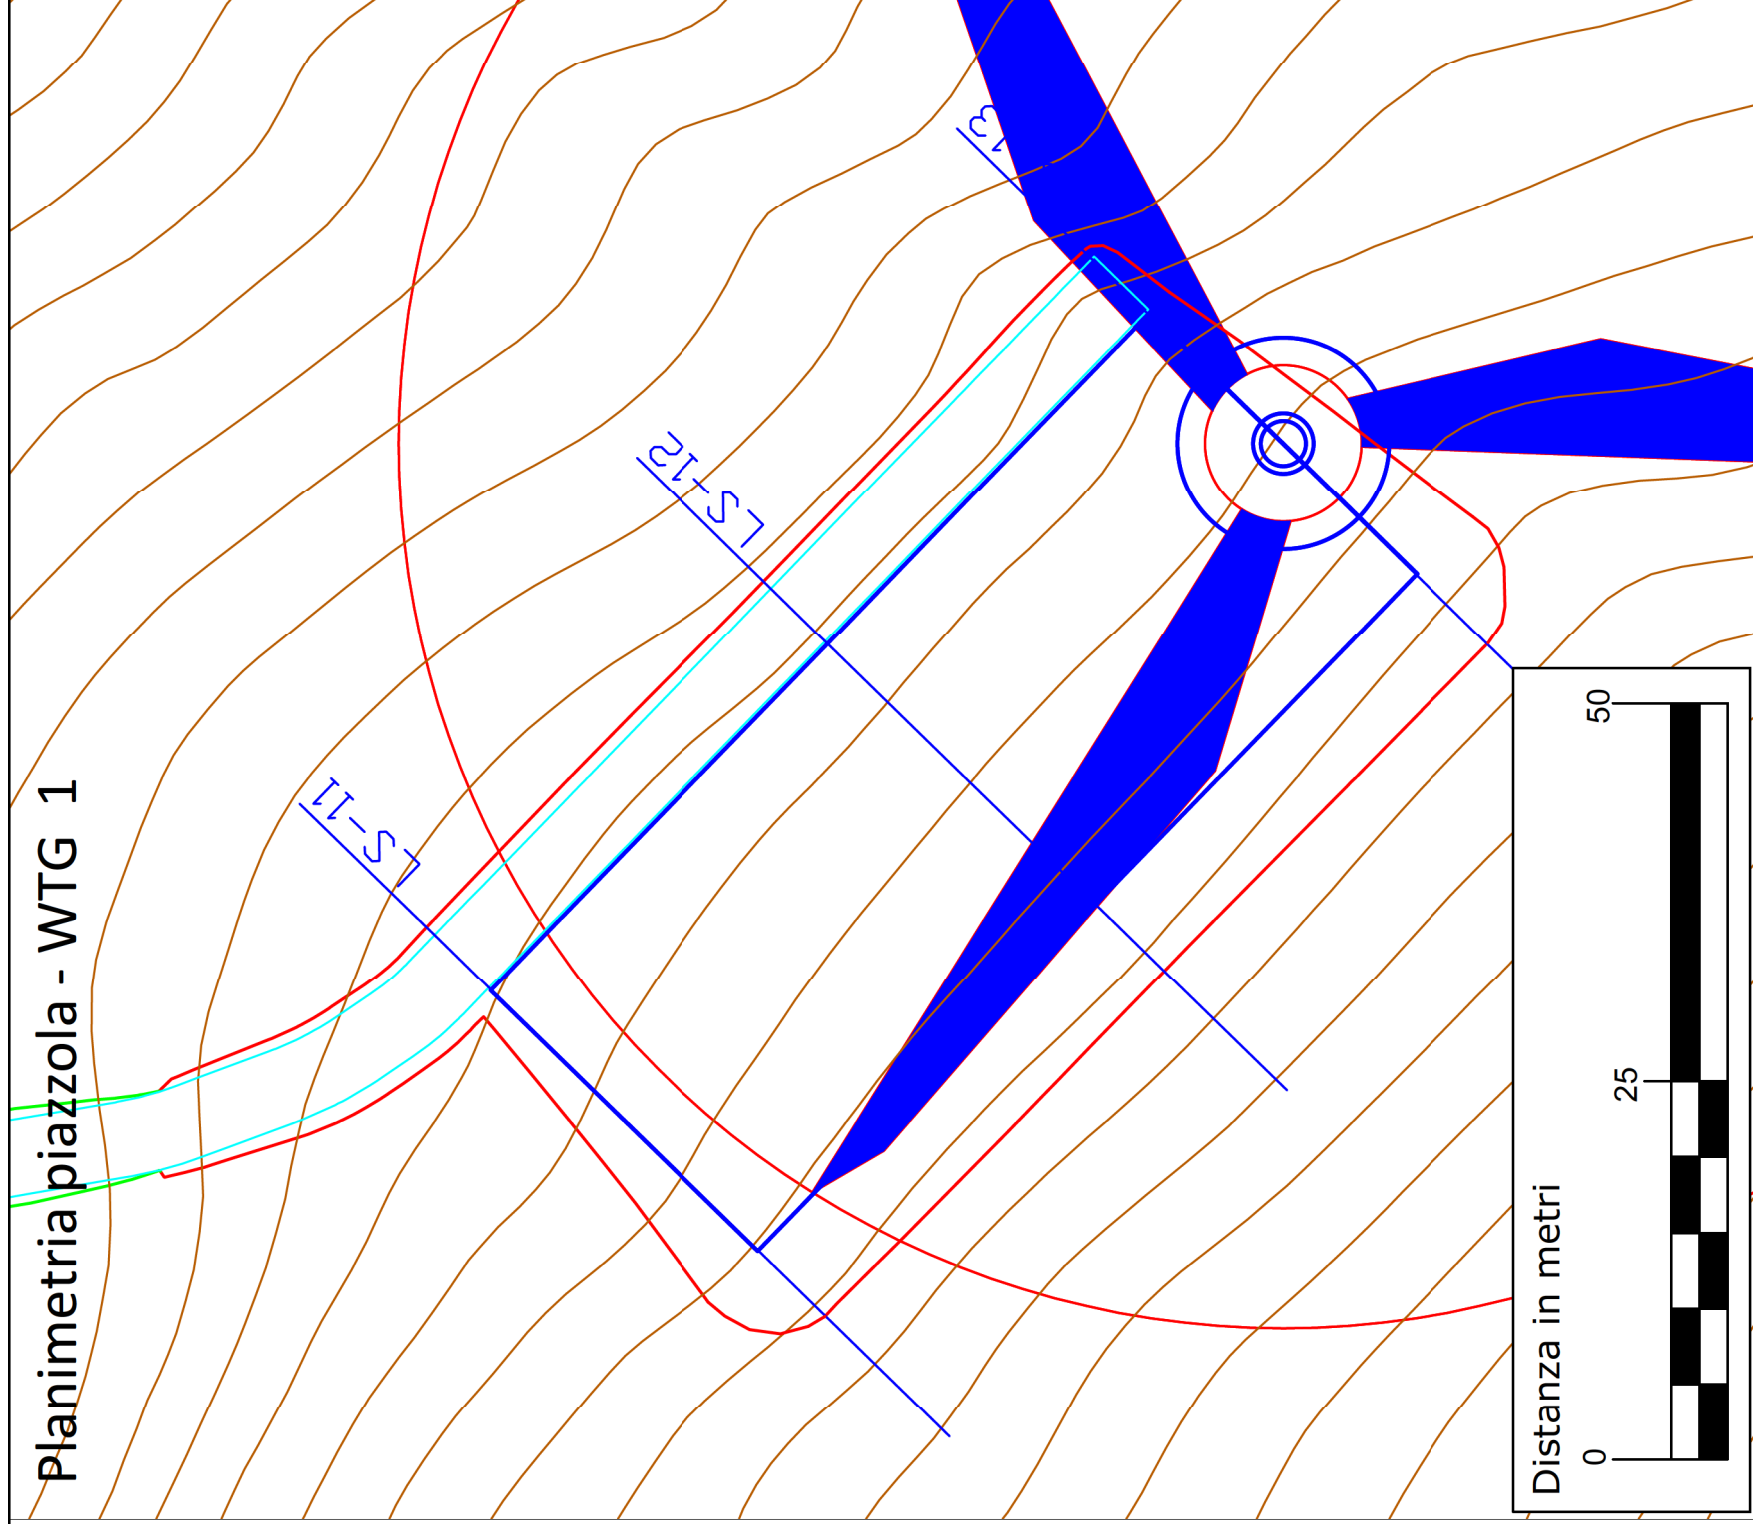

Committente:
EXENERGY s.r.l.s.
 Via Principe Amedeo, n. 7 - 85010 Pignola (Pz)

Progettista:
 ING. PAOLO BATTISTELLA
 Via Marconi 69
 40033 Casalecchio di Reno (BO)

Data	Revisione	Redatto	Verificato	Approvato
Giugno 2019	Emissione	MS	BP	BP

REGIONE BASILICATA
 Provincia di Potenza
 Comune di Pietragalla - Comune di Potenza - Comune di Vaglio Basilicata
 Progetto per la realizzazione di un impianto eolico

ELABORATO: **A16 a 17**

SEZIONI TRASVERSALI CORRENTI DI PROGETTO

FORMATO	A3	SCALA	-
----------------	----	-------	---

LEGENDA

- WTG di progetto
- SCARPATA - Sterro
- Plinto e piazzola
- SCARPATA - Riporto
- Viabilità cantiere
- Sezione

FOGLIO
 1 di 13