

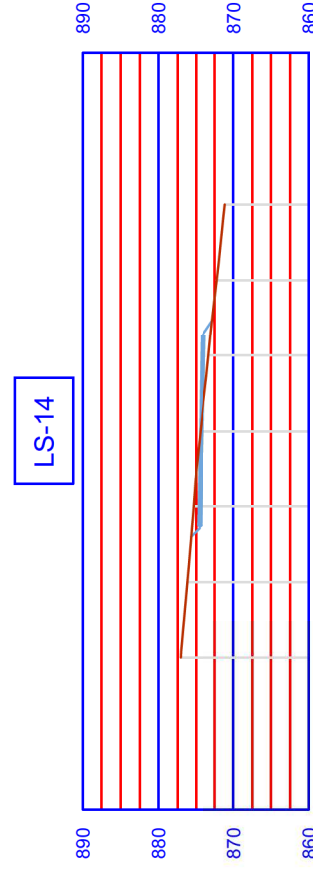
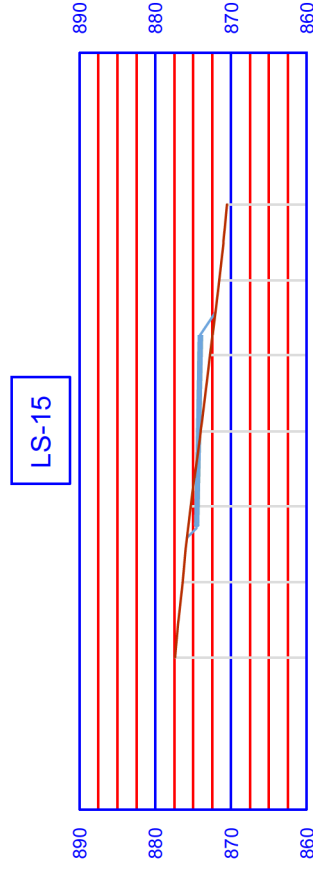


## Sezioni trasversali

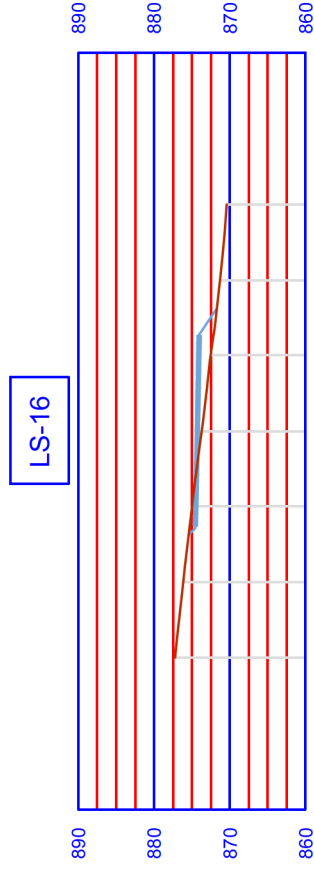

## Planimetria piazzola - WTG 2

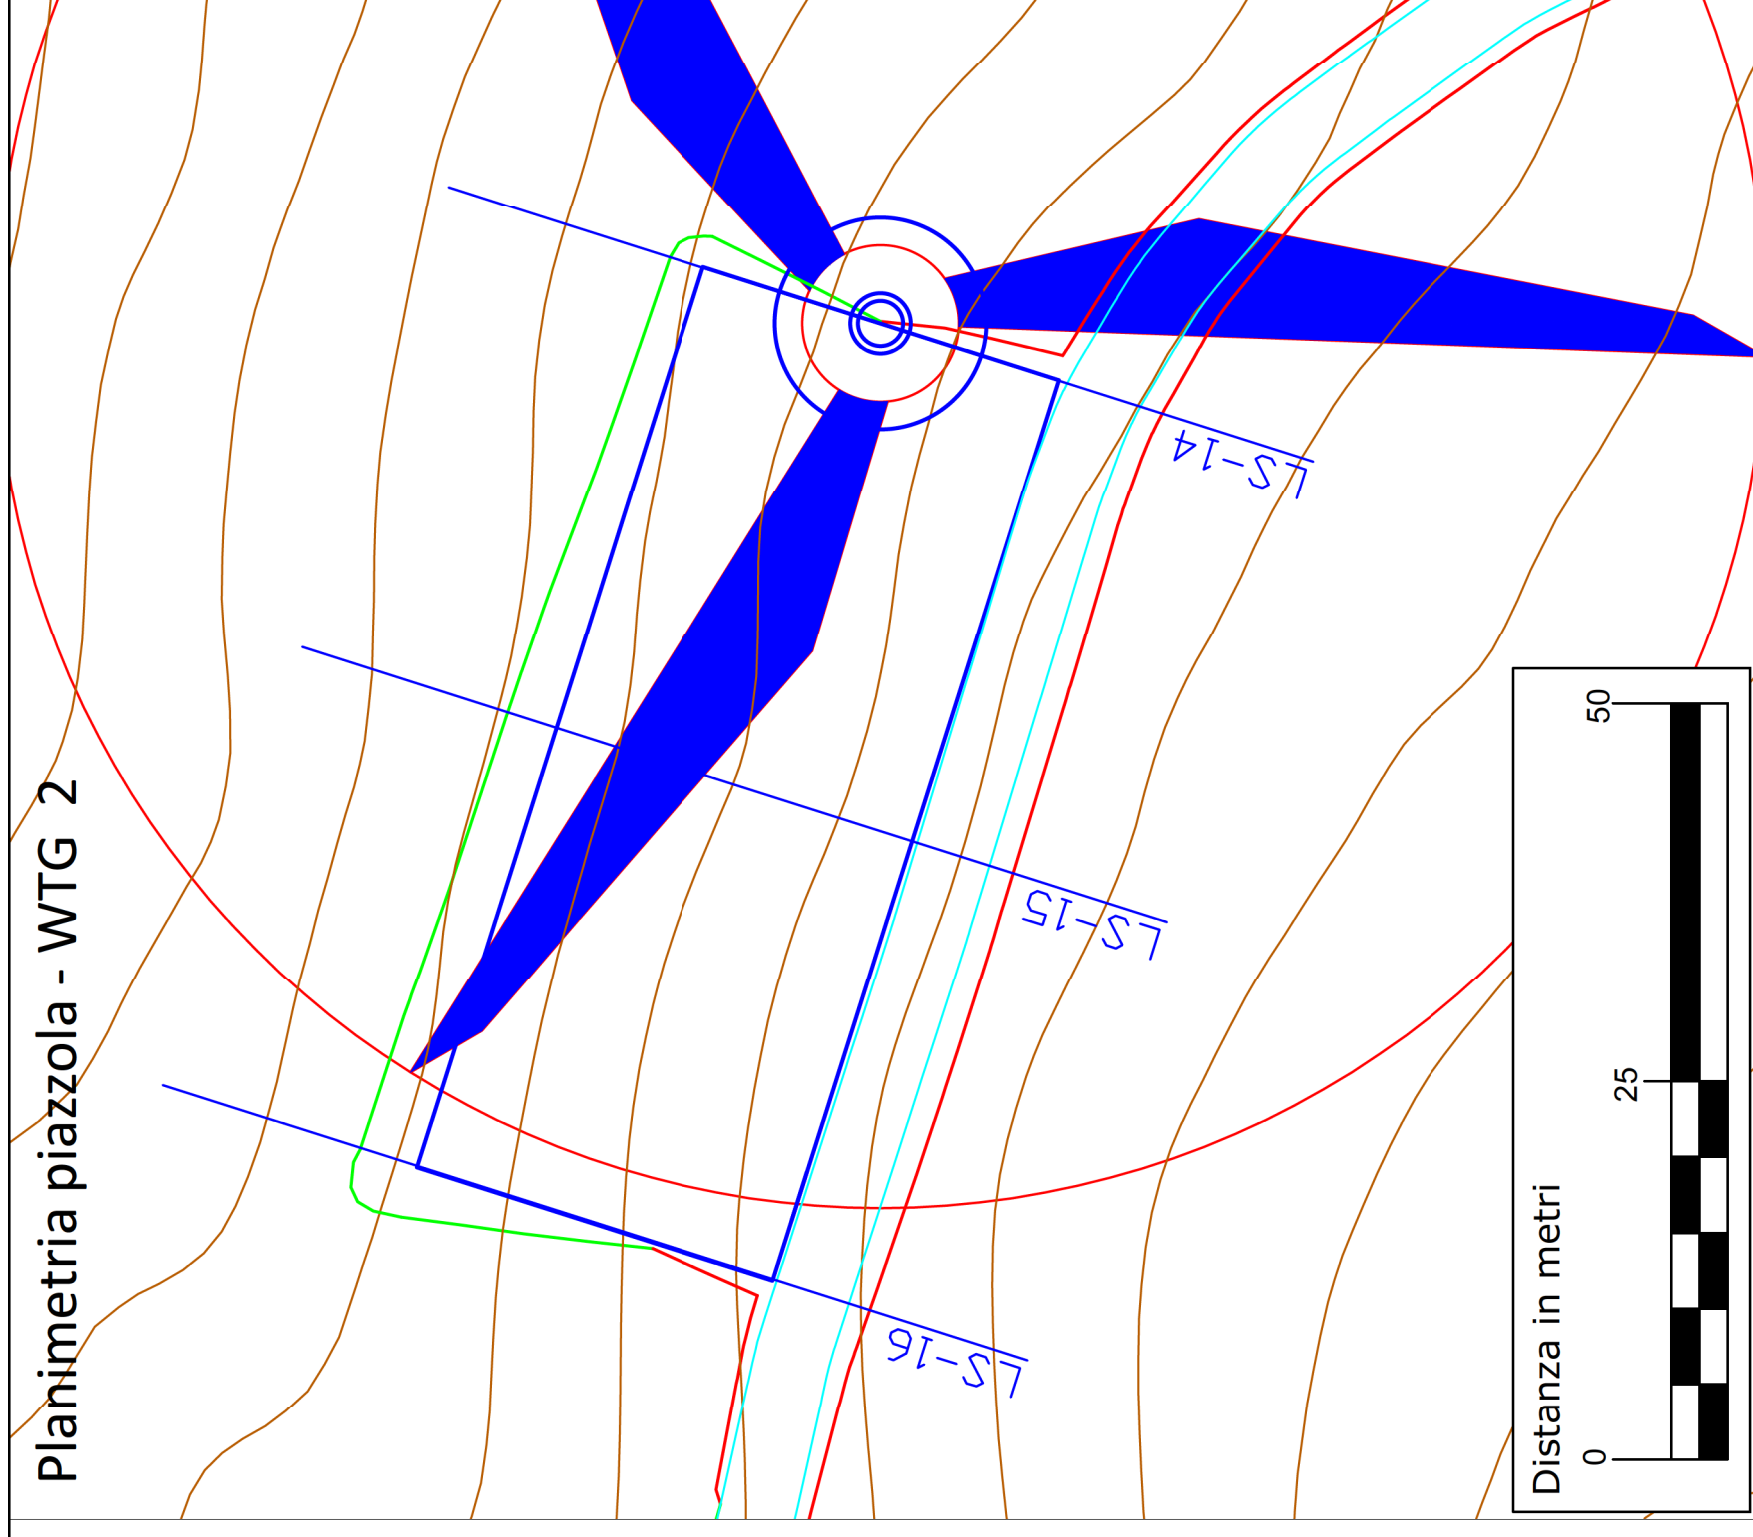

Committente:  
**EXENERGY s.r.l.s.**  
 Via Principe Amedeo, n. 7 - 85010 Pignola (Pz)

Progettista:

ING. PAOLO BATTISTELLA  
 Via Marconi 69  
 40033 Casalecchio di Reno (BO)

Data	Revisione	Redatto	Verificato	Approvato
Giugno 2019	Emissione	MS	BP	BP

REGIONE BASILICATA


Provincia di Potenza  
 Comune di Pietragalla - Comune di Potenza - Comune di Vaglio Basilicata  
 Progetto per la realizzazione di un impianto eolico

ELABORATO: **A16 a 17**

SEZIONI TRASVERSALI CORRENTI DI PROGETTO

FORMATO A3 SCALA -

LEGGENDA

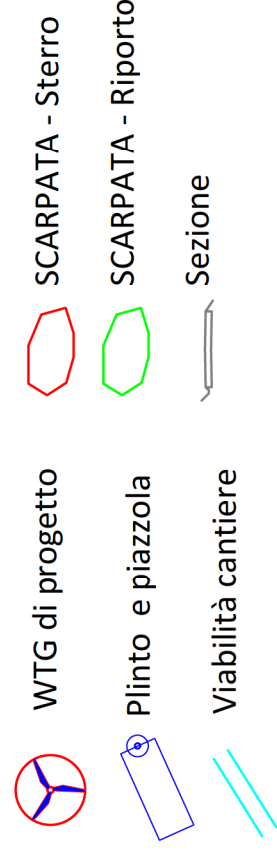

FOGLIO

2 di 13