

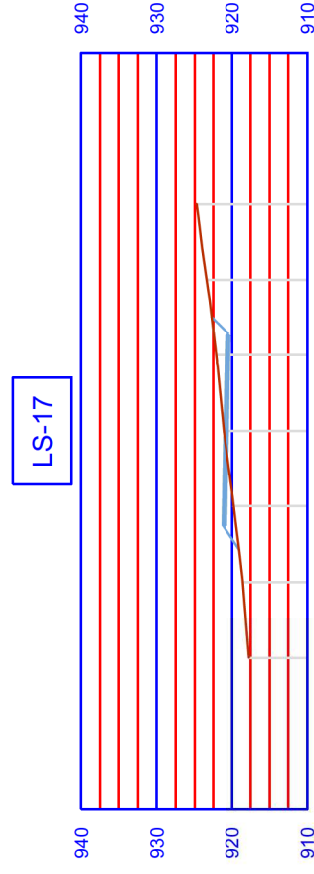
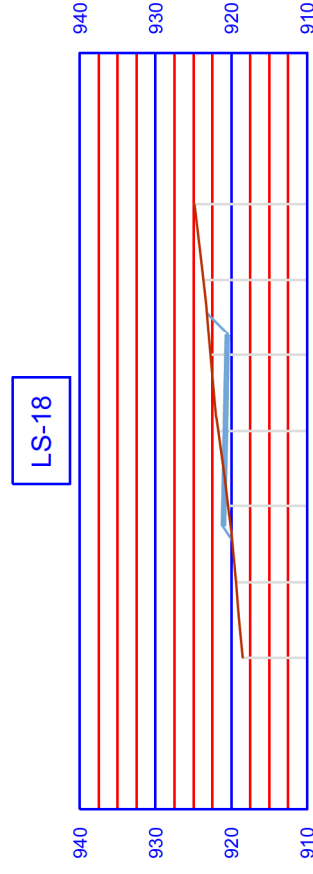


# Sezioni trasversali

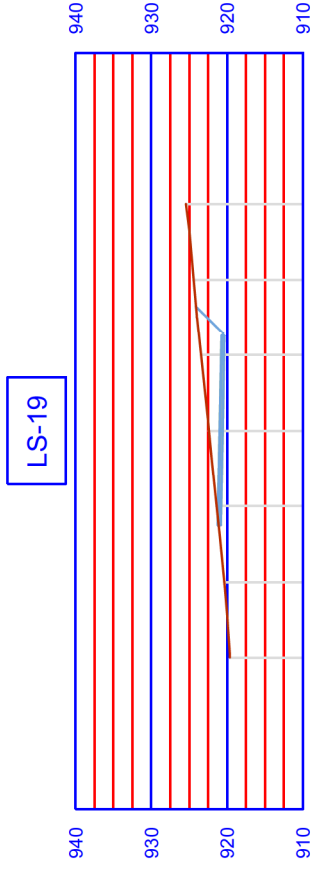

# Planimetria piazzola - WTG 3

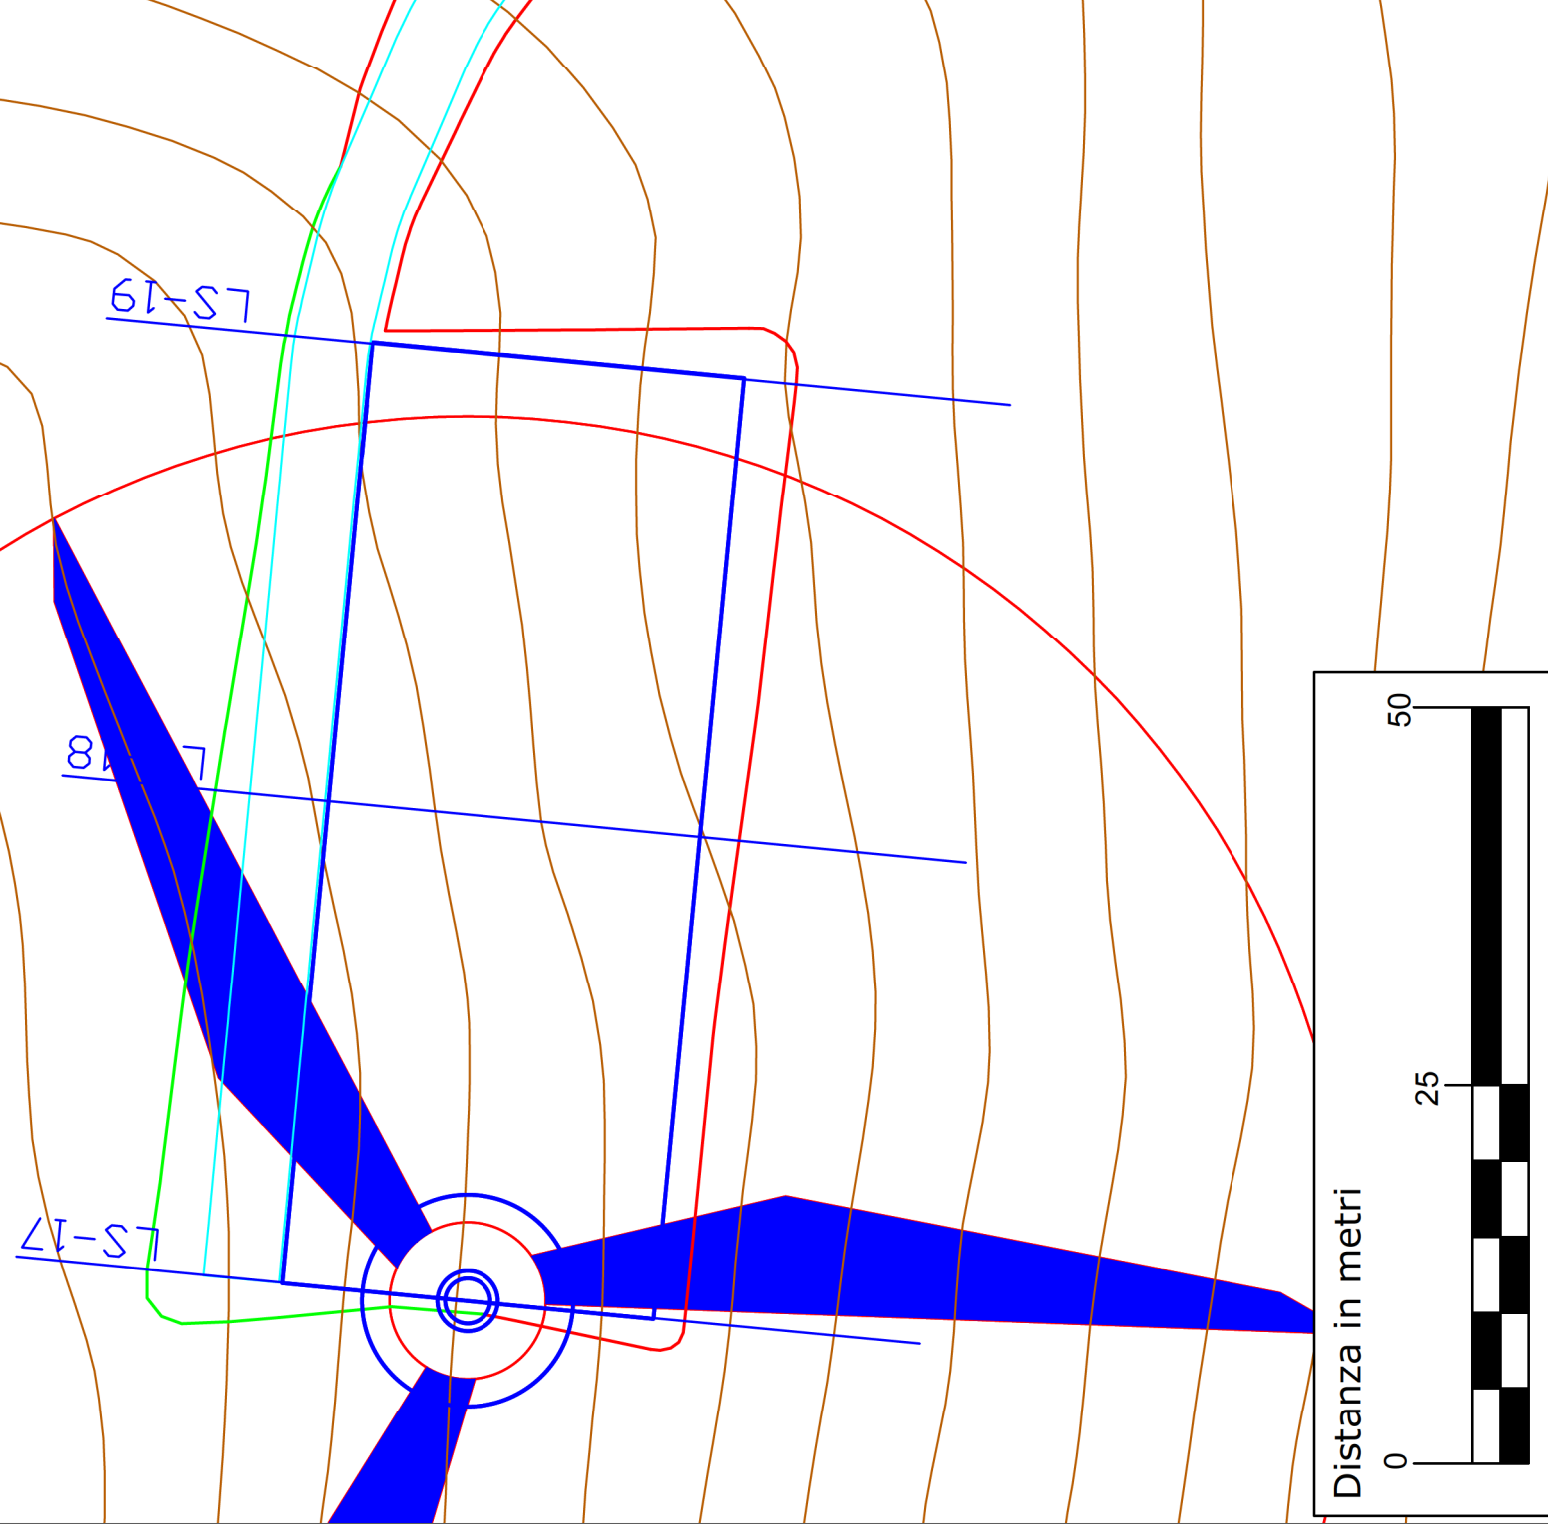

**Committente:**  
**EXENERGY s.r.l.s.**  
 Via Principe Amedeo, n. 7 - 85010 Pignola (Pz)

**Progettista:**  
 ING. PAOLO BATTISTELLA  
 Via Marconi 69  
 40033 Casalecchio di Reno (BO)

Data	Revisione	Redatto	Verificato	Approvato
Giugno 2019	Emissione	MS	BP	BP






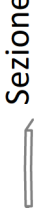
**REGIONE BASILICATA**  
 Provincia di Potenza  
 Comune di Pietragalla - Comune di Potenza - Comune di Vaglio Basilicata  
 Progetto per la realizzazione di un impianto eolico

ELABORATO: **A16 a 17**

**SEZIONI TRASVERSALI CORRENTI DI PROGETTO**

FORMATO: A3 SCALA: -
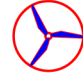
## LEGENDA

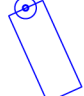-  WTG di progetto
-  SCARPATA - Sterro
-  SCARPATA - Riporto
-  Plinto e piazzola
-  Viabilità cantiere
-  Sezione

FOGLIO  
3 di 13