

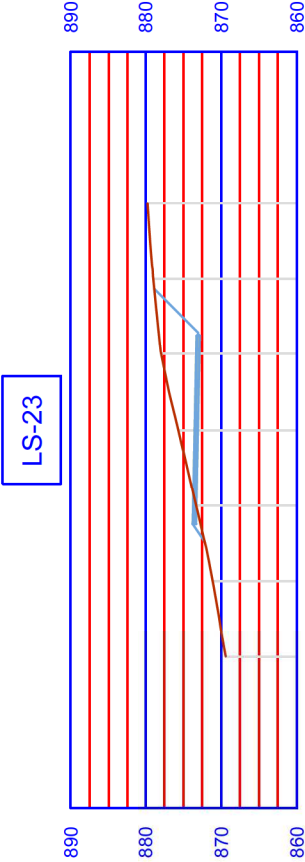
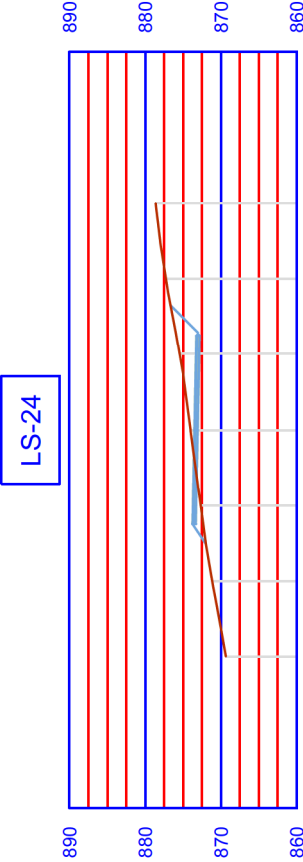


Sezioni trasversali

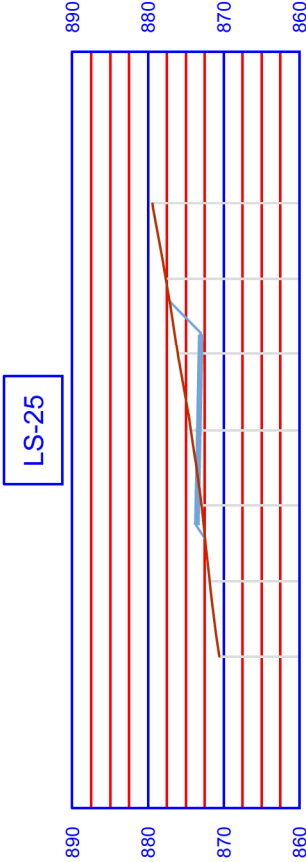

Planimetria piazzola - WTG 5

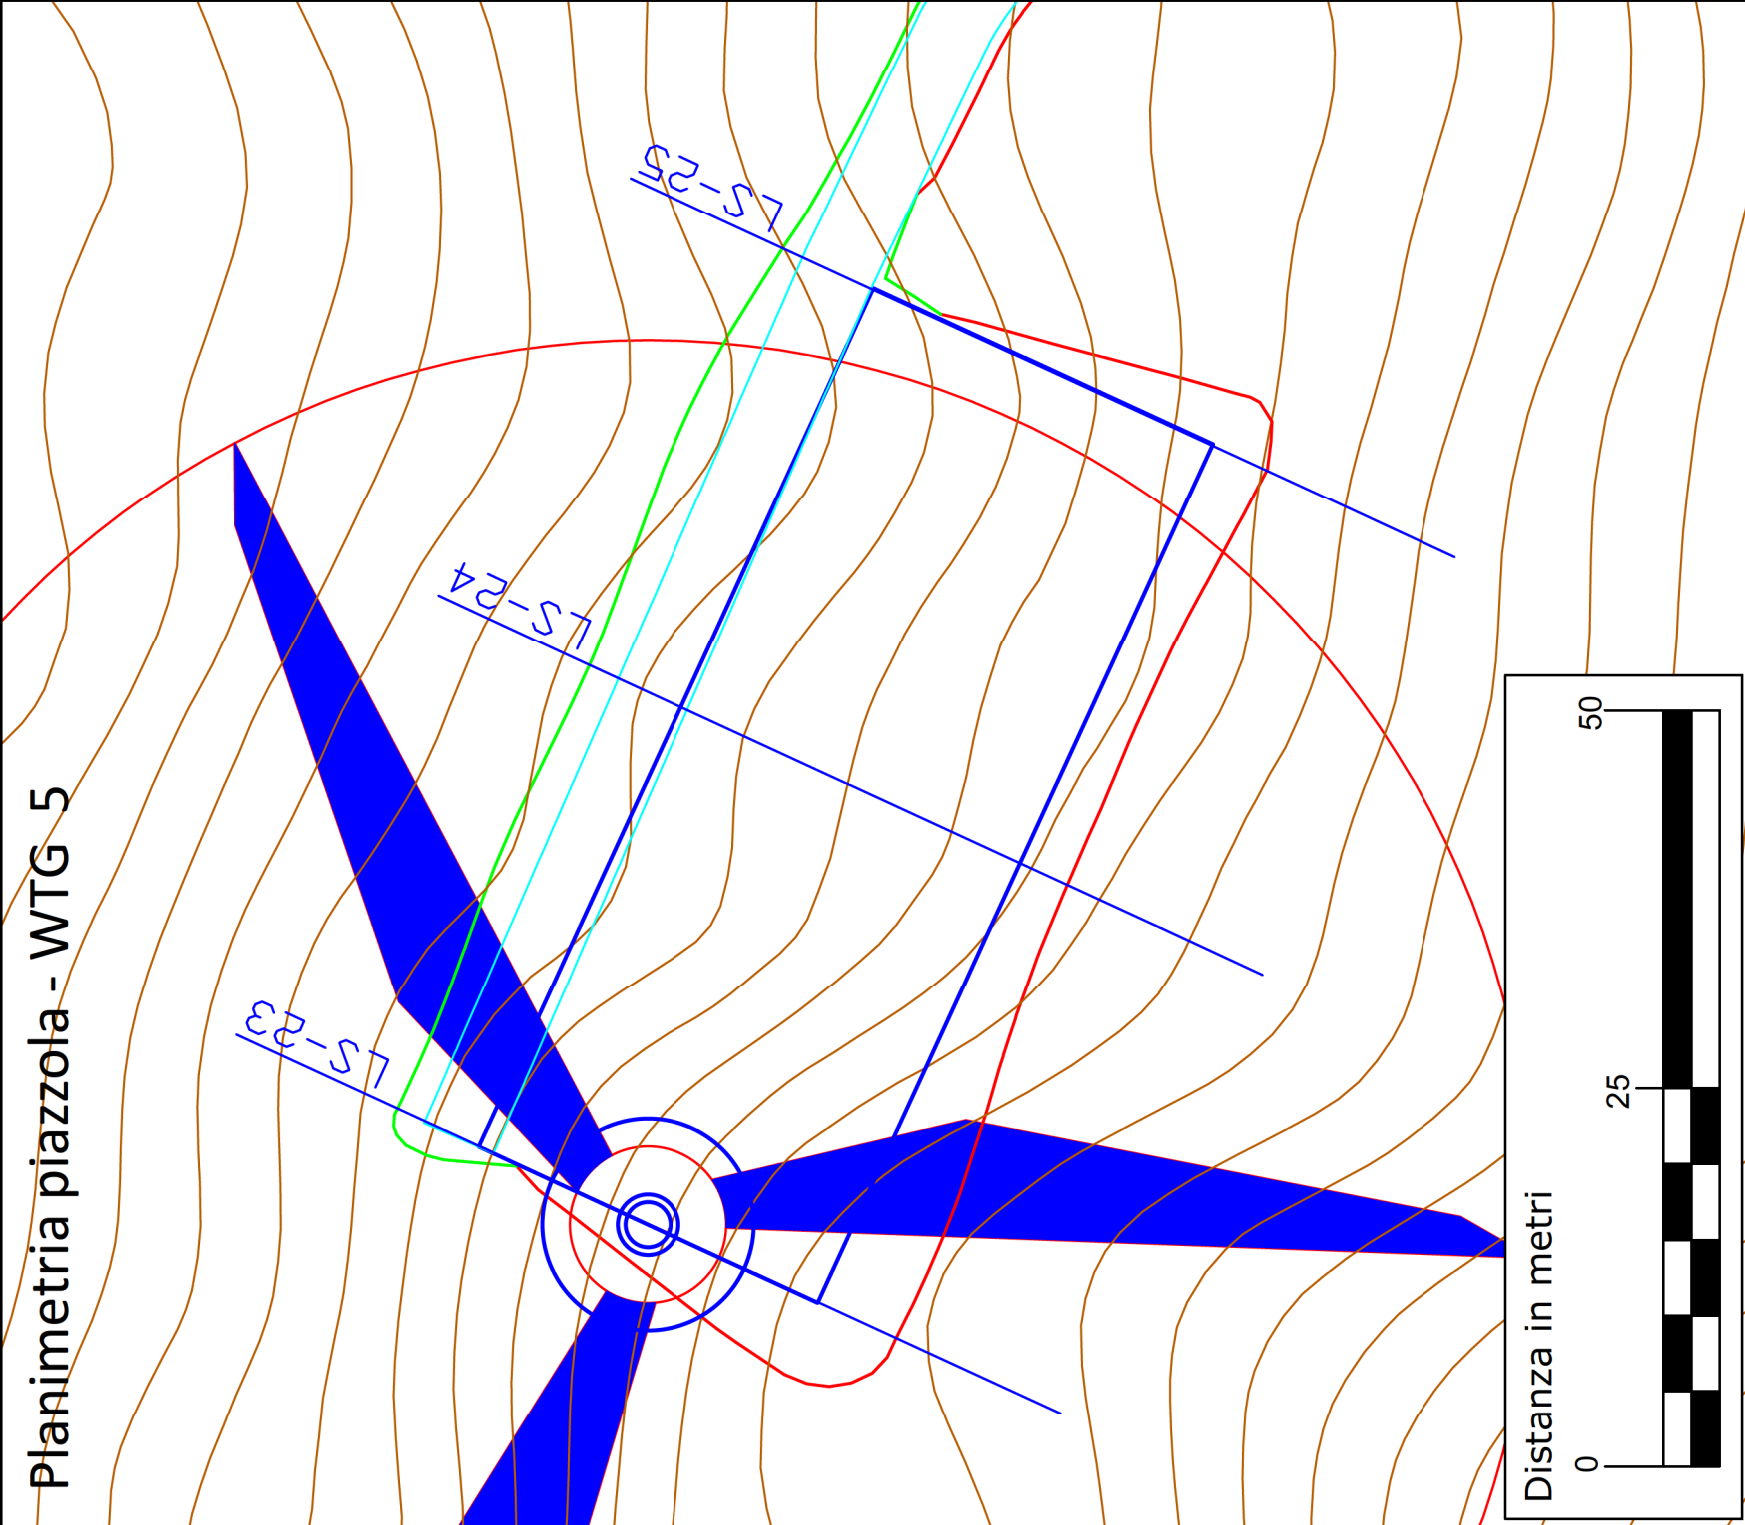

Committente: <
--