

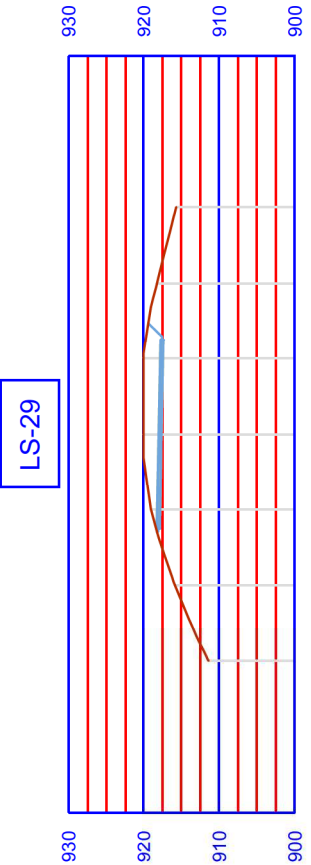
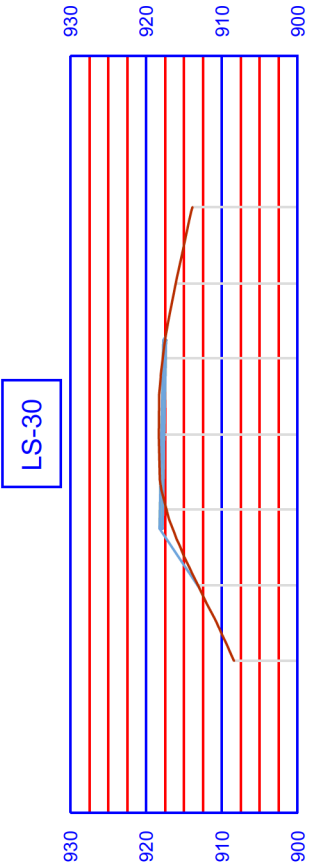



Sezioni trasversali

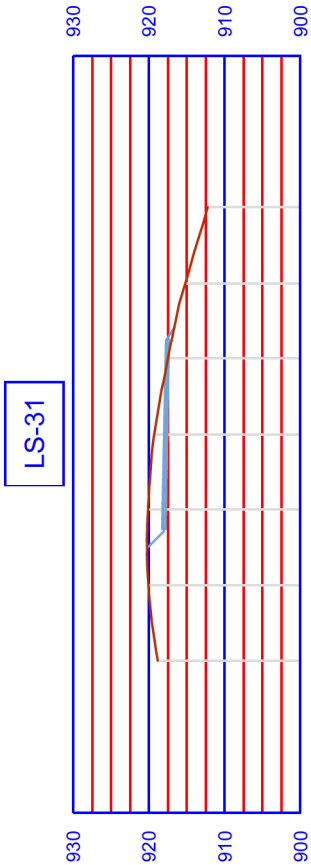

Planimetria piazzola - WTG7

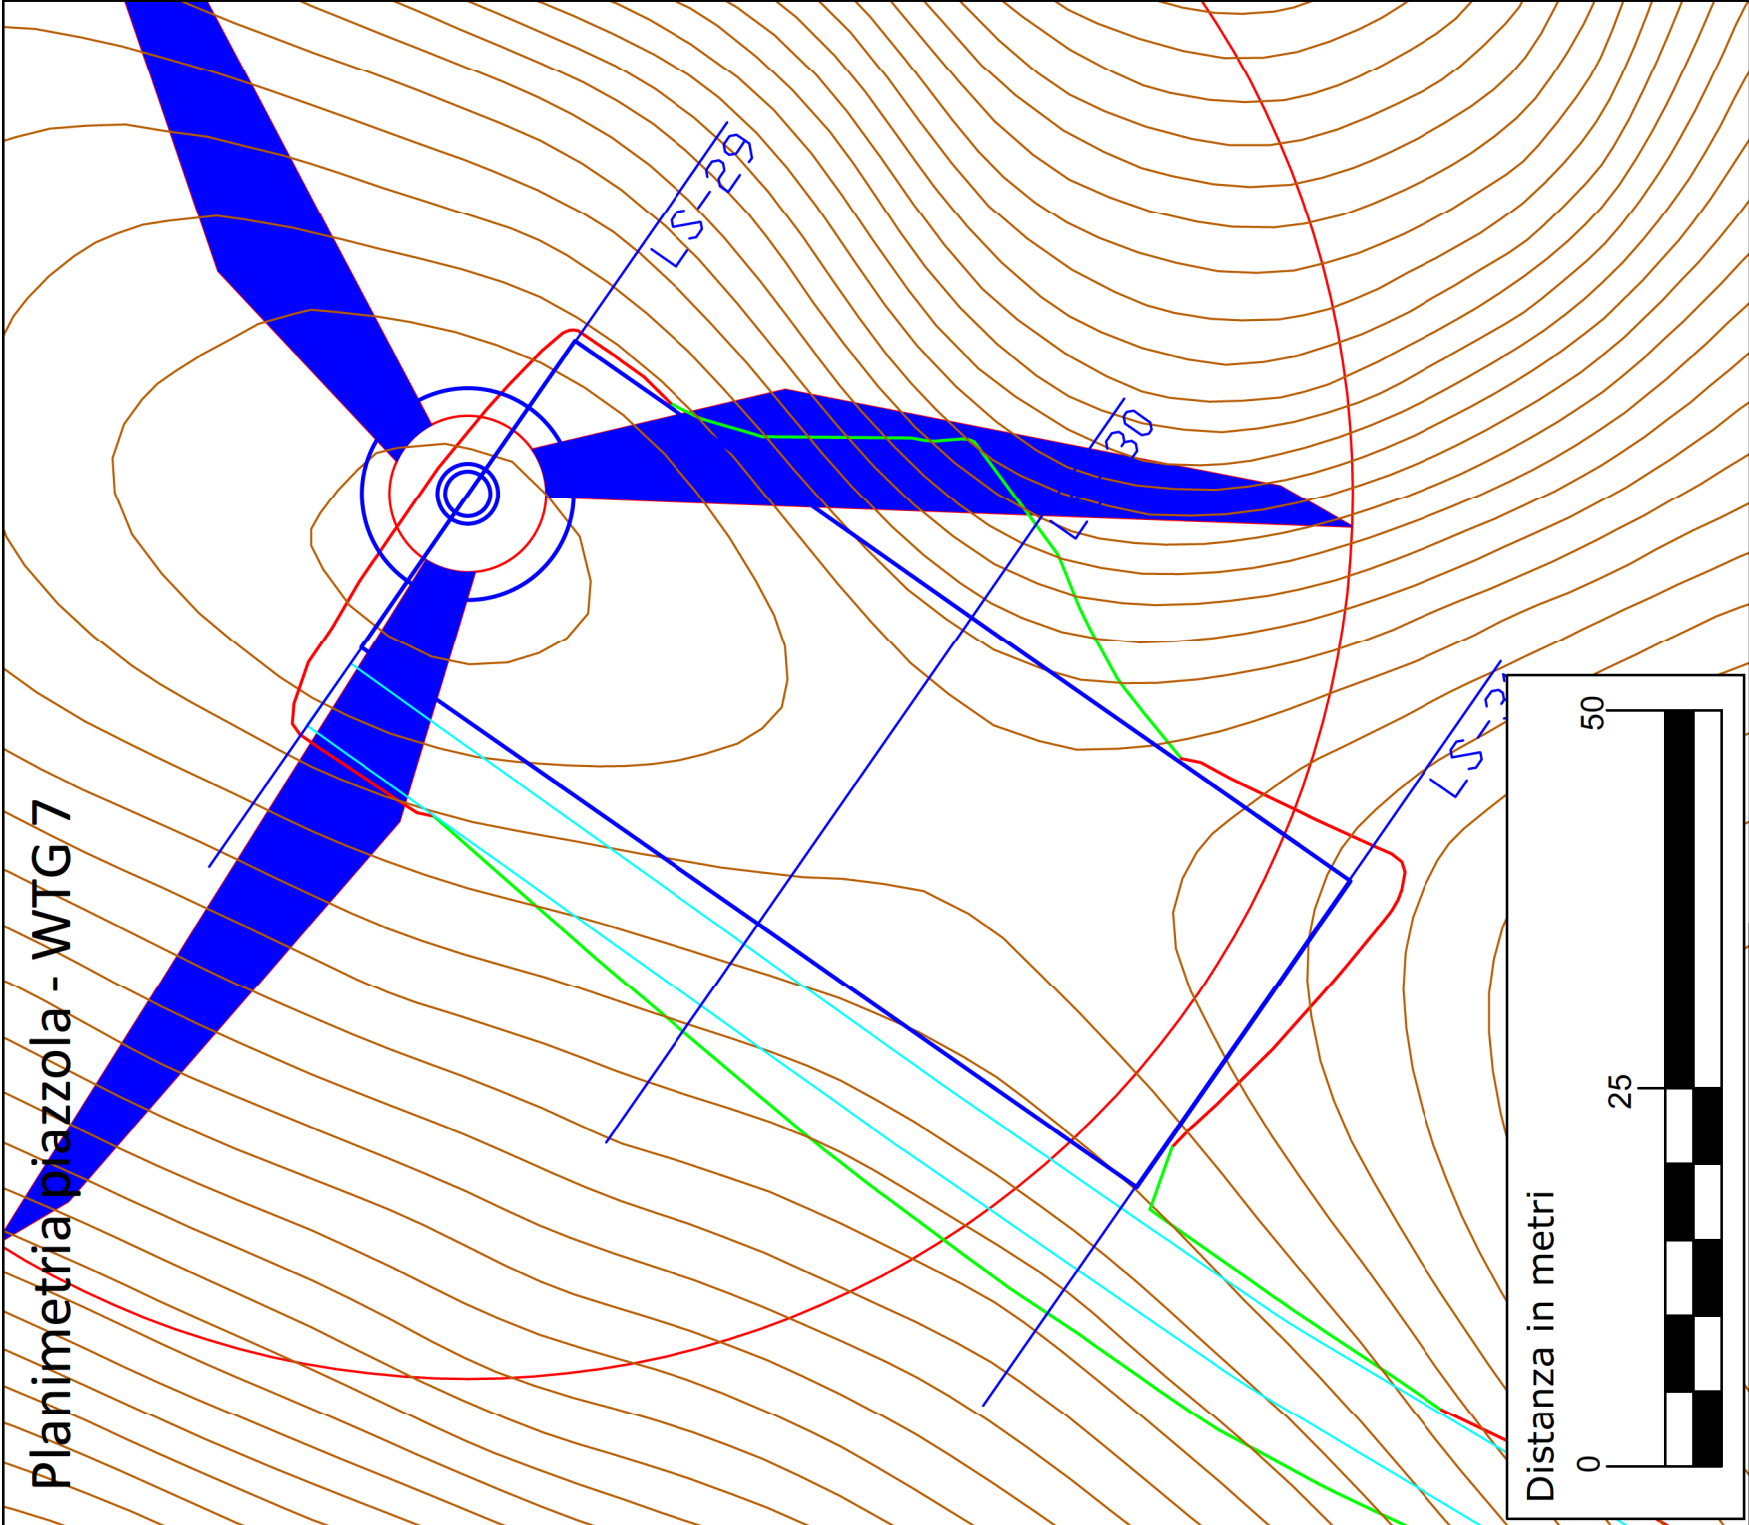

Committente: EXENERGY s.r.l.s. Via Principe Amedeo, n. 7 – 85010 Pignola (Pz)	REGIONE BASILICATA Provincia di Potenza Comune di Pietragalla - Comune di Potenza - Comune di Vaglio Basilicata Progetto per la realizzazione di un impianto eolico				FOGLIO 7 di 13			
	ELABORATO:		A16 a 17					
	SEZIONI TRASVERSALI CORRENTI DI PROGETTO							
	FORMATO		A3	SCALA	-			
Data Giugno 2019		Revisione Emissione	Redatto MS	Verificato BP	Approvato BP			

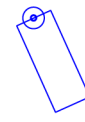	WTG di progetto		SCARPATA - Sterro
	Plinto e piazzola		SCARPATA - Riporto
	Viabilità cantiere		Sezione

LEGENDA

- WTG di progetto
- SCARPATA - Sterro
- Plinto e piazzola
- SCARPATA - Riporto
- Viabilità cantiere
- Sezione