

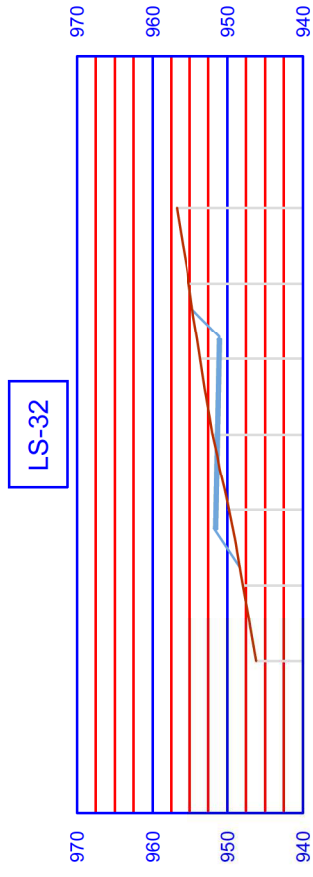
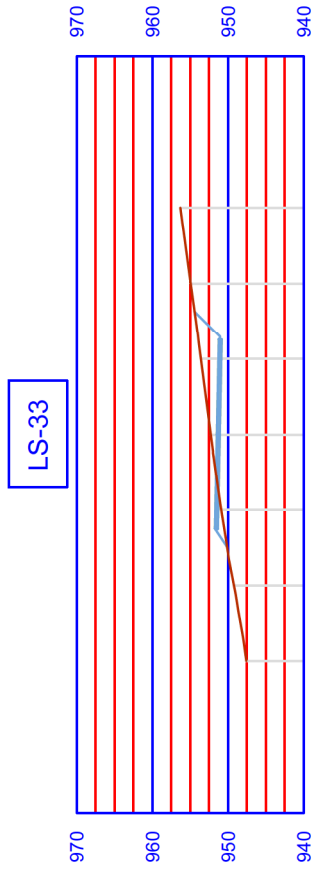



Sezioni trasversali

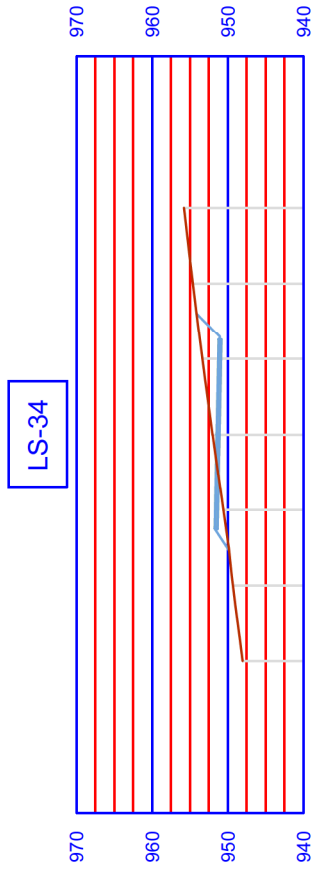

Planimetria piazzola - WTG 8

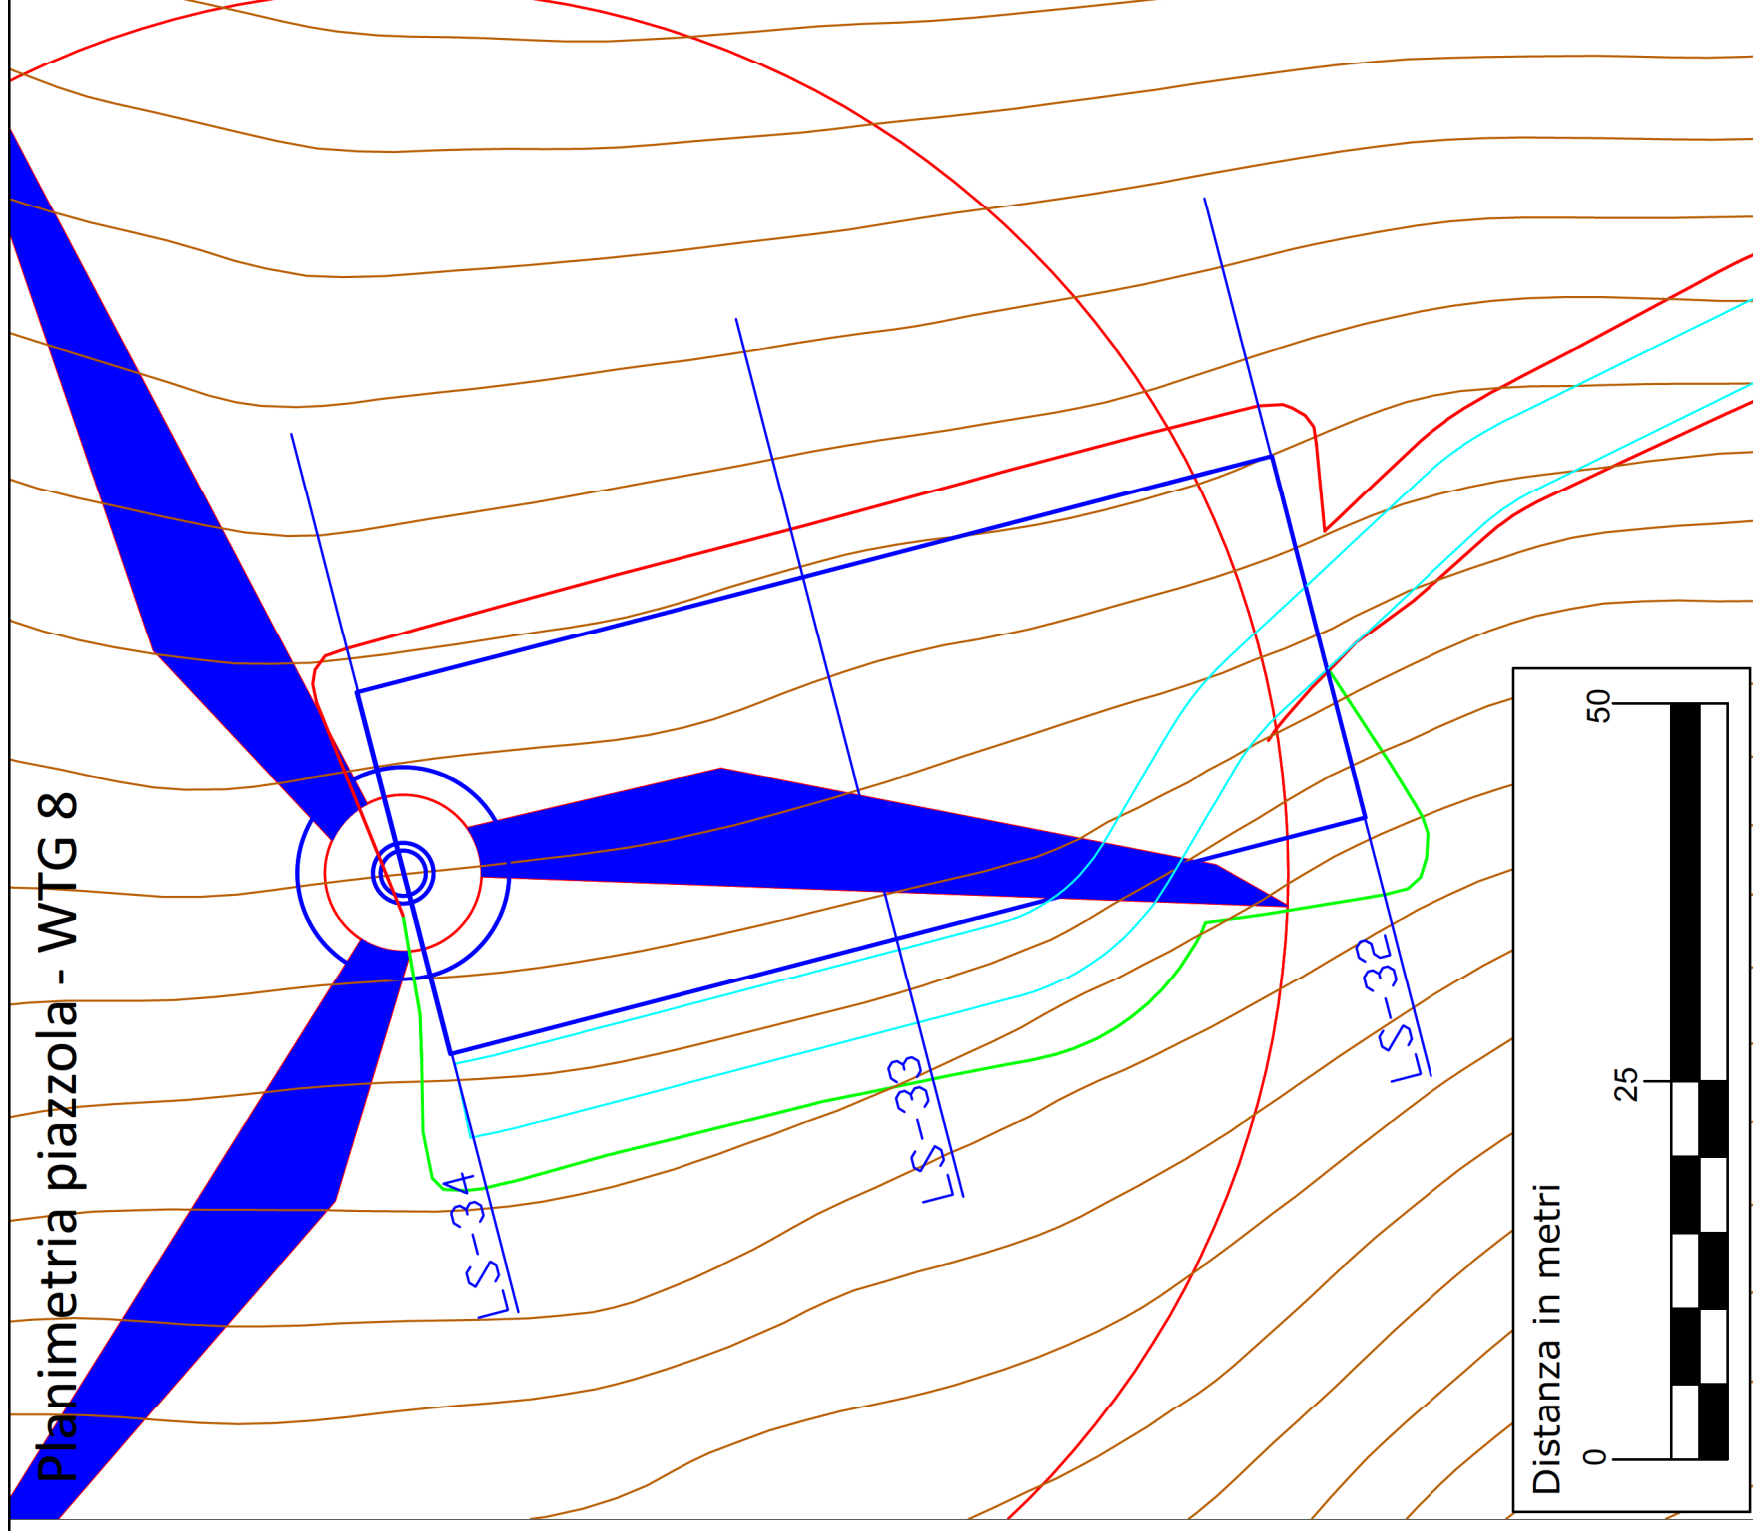

Distanza in metri

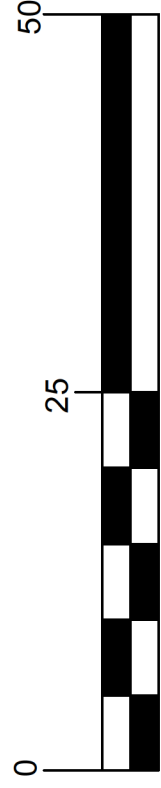

Committente:

EXENERGY s.r.l.s.
Via Principe Amedeo, n. 7 - 85010 Pignola (Pz)

Progettista:

ING. PAOLO BATTISTELLA
Via Marconi 69
40033 Casalecchio di Reno (BO)

Data	Revisione	Redatto	Verificato	Approvato
Giugno 2019	Emissione	MS	BP	BP

REGIONE BASILICATA

Provincia di Potenza
Comune di Pietragalla - Comune di Potenza - Comune di Vaglio Basilicata
Progetto per la realizzazione di un impianto eolico

ELABORATO: **A16 a 17**

SEZIONI TRASVERSALI CORRENTI DI PROGETTO

FORMATO A3 SCALA -

LEGENDA

- WTG di progetto
- Plinto e piazzola
- Viabilità cantiere
- SCARPATA - Sterro
- SCARPATA - Riporto
- Sezione

FOGLIO

8 di 13