

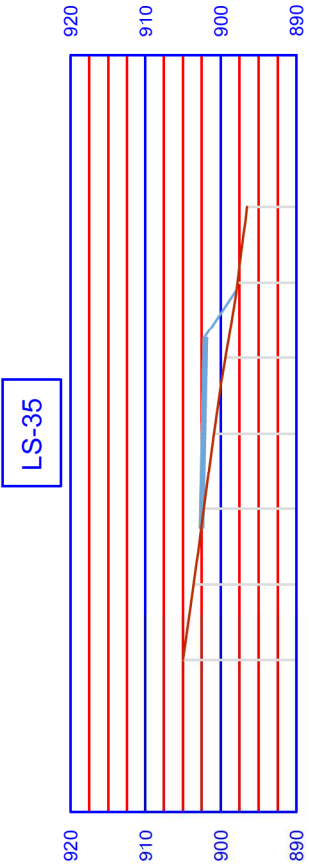
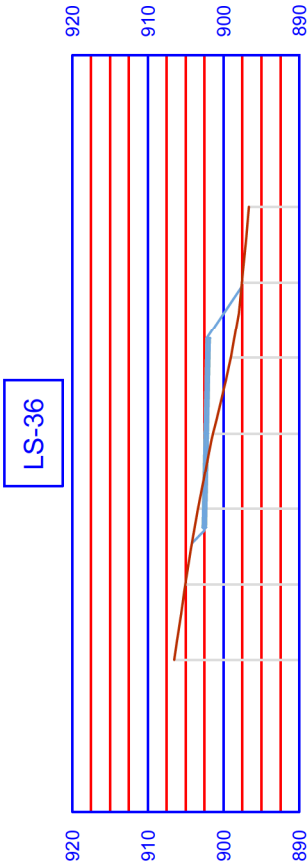


Sezioni trasversali

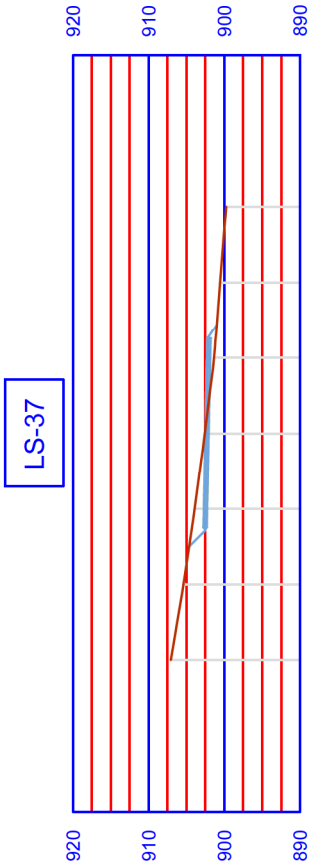

Planimetria piazzola - WTG 9

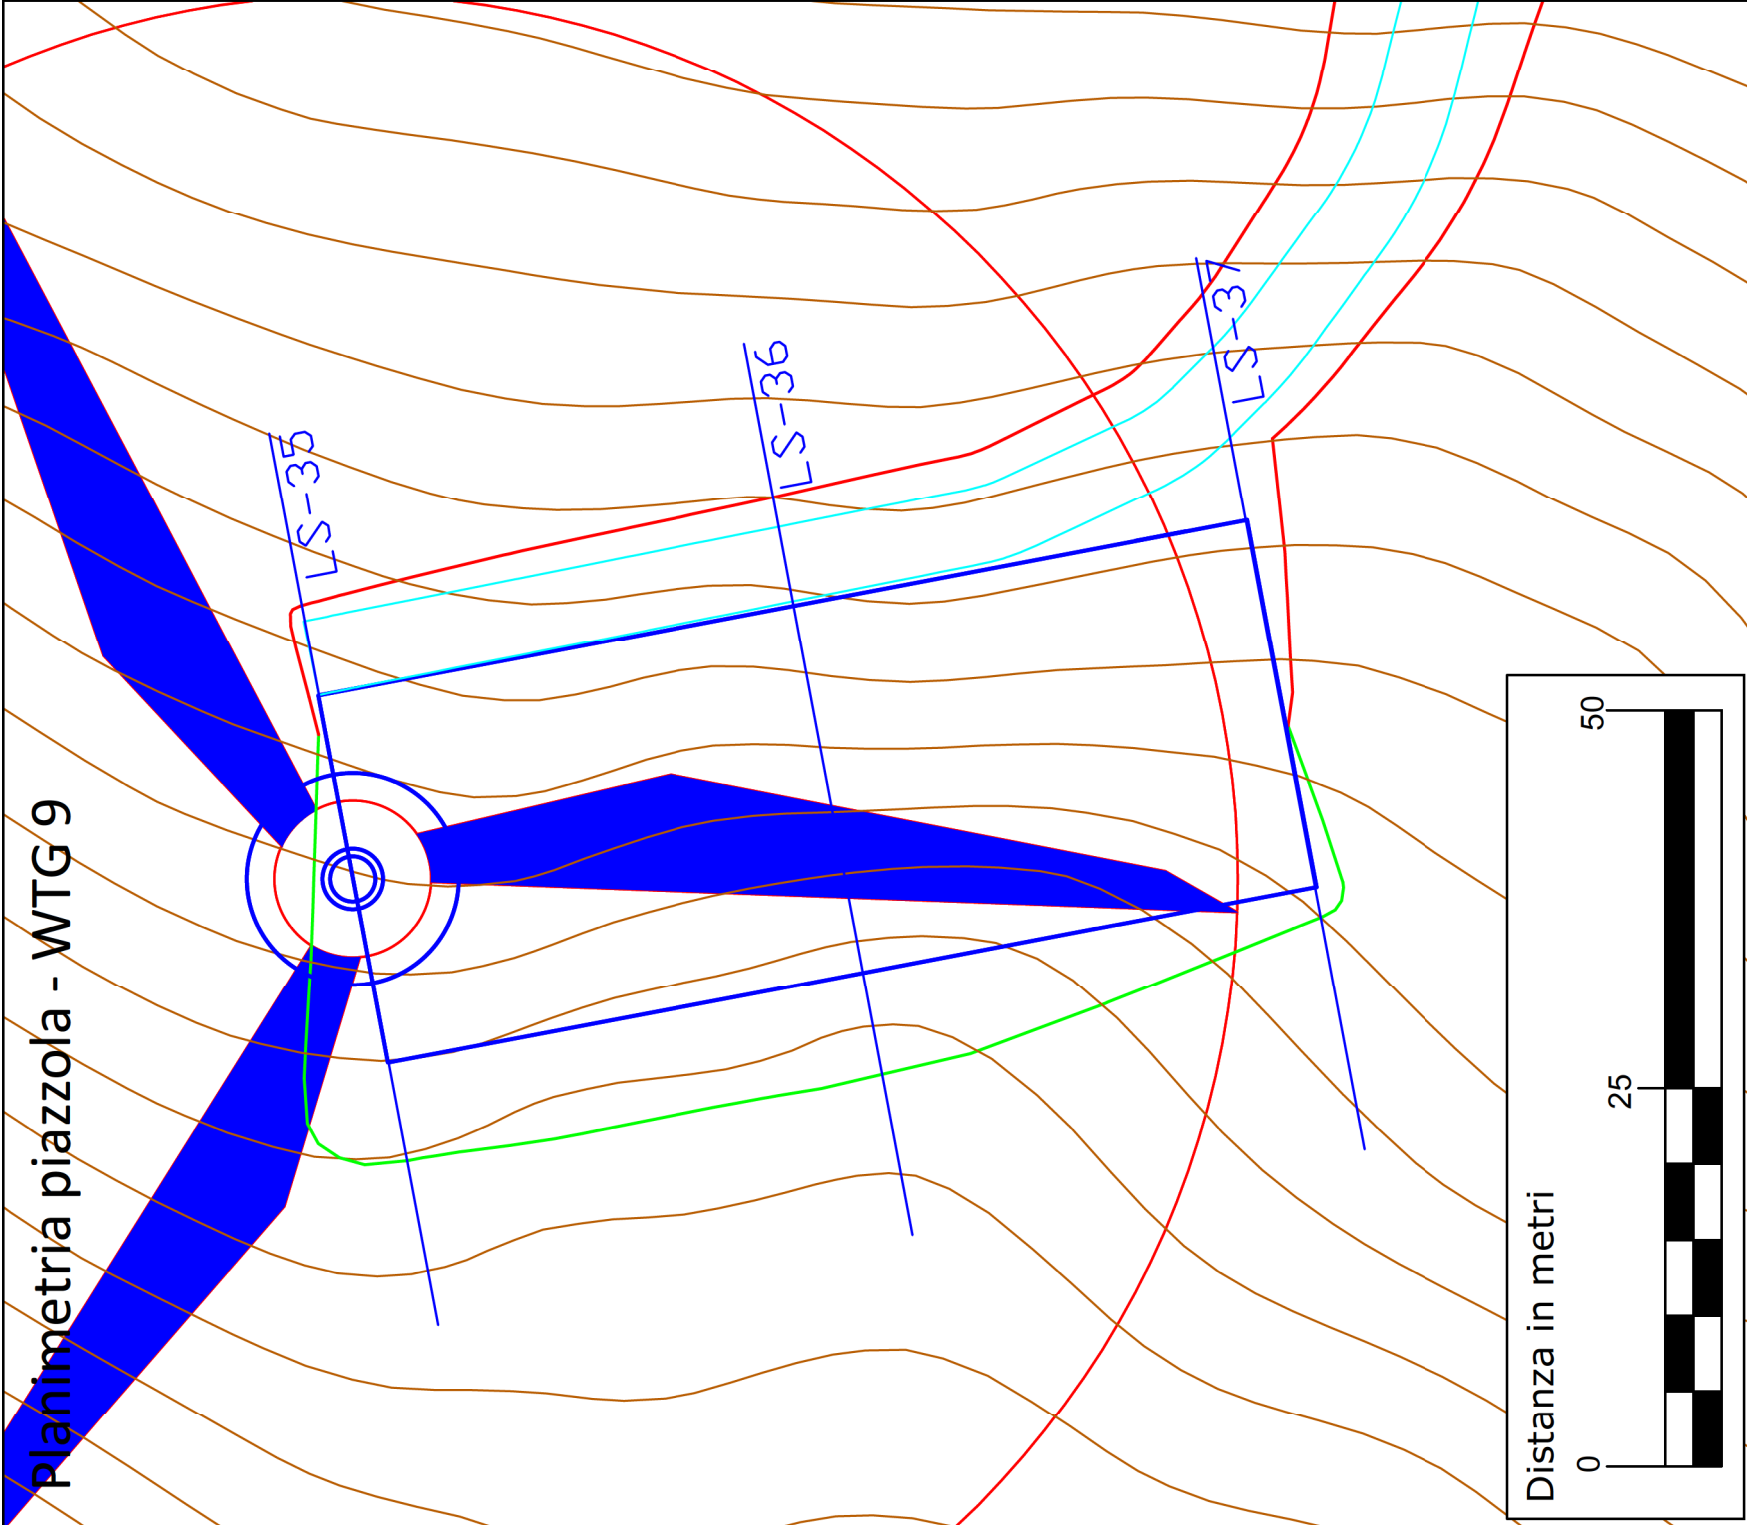

Committente: ENERGY s.r.l.s. Via Principe Amedeo, n. 7 – 85010 Pignola (Pz)	REGIONE BASILICATA				FOGLIO				
	Provincia di Potenza								
	Comune di Pietragalla - Comune di Potenza - Comune di Vaglio Basilicata								
	Progetto per la realizzazione di un impianto eolico				9 di 13				
Progettista: ING. PAOLO BATTISTELLA Via Marconi 69 40033 Casalecchio di Reno (BO)	ELABORATO:		A16 a 17						
	SEZIONI TRASVERSALI CORRENTI DI PROGETTO								
	FORMATO		A3		SCALA		-		
	Data		Revisione		Redatto		Verificato		Approvato
Giugno 2019		Emissione		MS		BP		BP	

LEGENDA

WTG di progetto

Plinto e piazzola

Viabilità cantiere

SCARPATA - Sterro

SCARPATA - Riporto

Sezione