


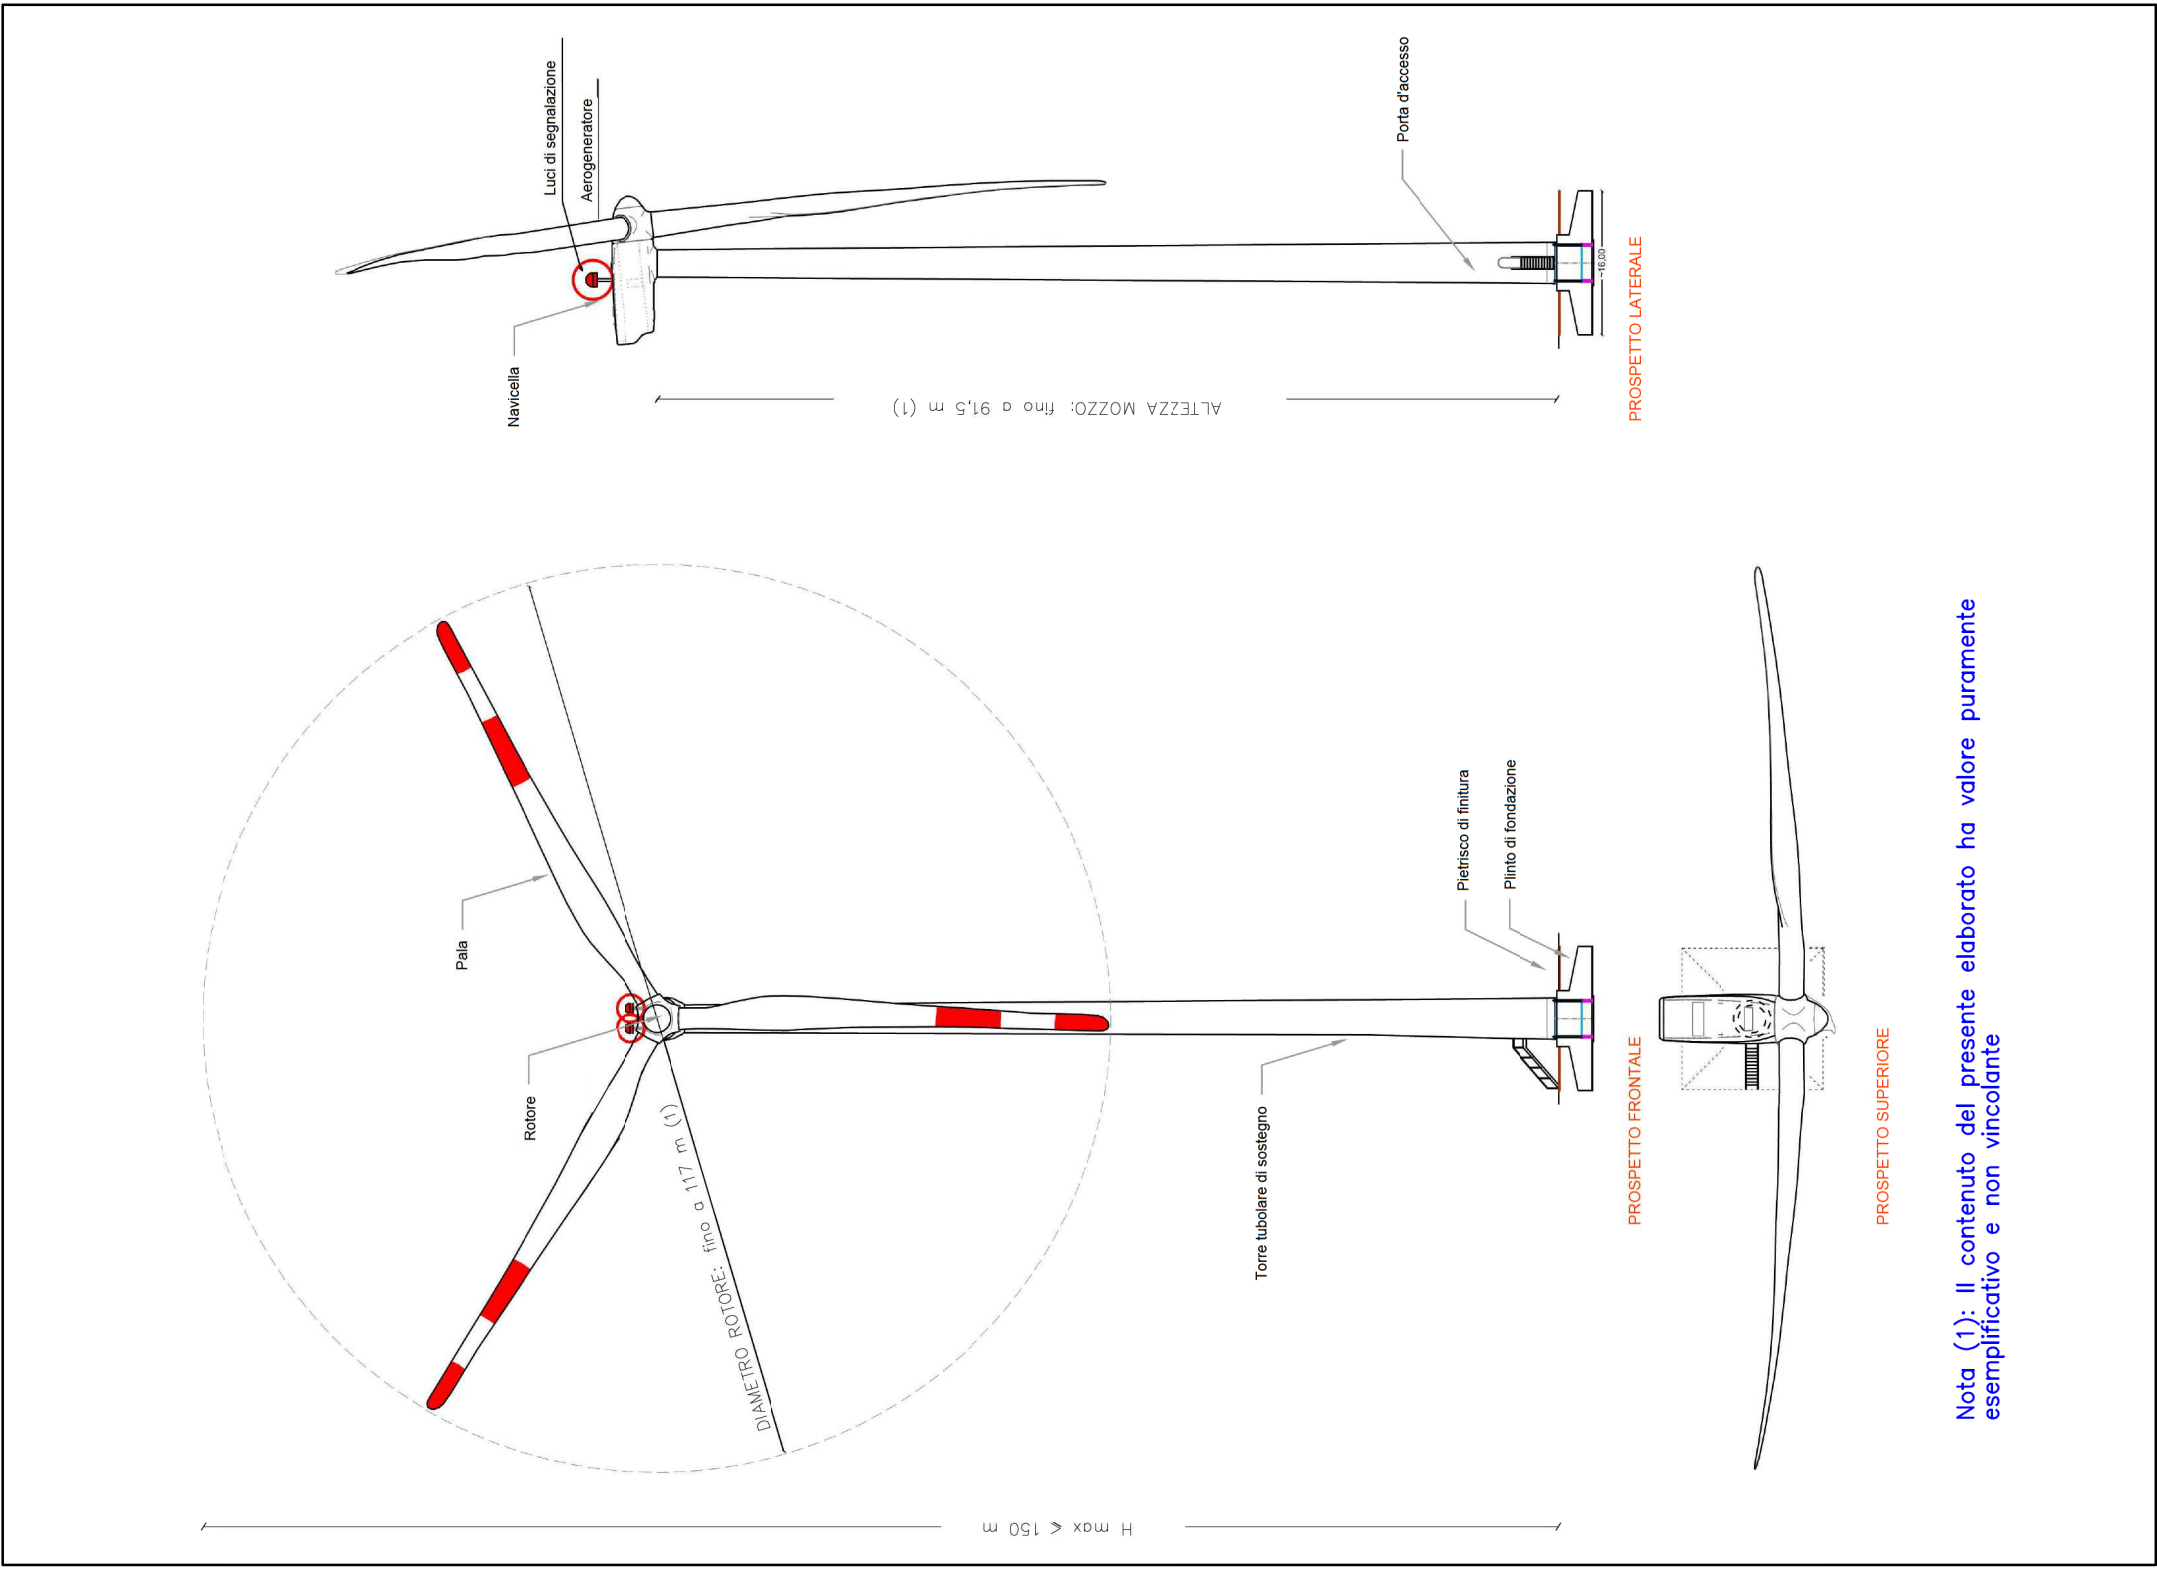

Nota (1): Il contenuto del presente elaborato ha valore puramente esemplificativo e non vincolante

REGIONE BASILICATA PROVINCIA DI POTENZA COMUNE DI PIETRAGALLA COMUNE DI POTENZA COMUNE DI VAGLIO BASILICATA																			
Committente: EXENERGY s.r.l.s. Via Principe Amedeo, n. 7 – 85010 Pignola (Pz)																			
Oggetto: PROGETTO DEFINITIVO "PARCO EOLICO POGGIO D'ORO"																			
Titolo: Sezione tipo degli aerogeneratori Tavola: A.16.b.2																			
Ing. Paolo Battistella	Dott.Geologo Viviani																		
Arch. Antonio De Maio	VEGA sas LANDSCAPE ECOLOGY & URBAN PLANNING																		
<table><tr><td></td><td></td><td></td><td></td><td></td><td></td></tr><tr><td>0</td><td>Emissione</td><td>06/2019</td><td>MS</td><td>BP</td><td></td></tr><tr><td>N°</td><td>REVISIONE</td><td>DATA</td><td>RED.</td><td>APPR.</td><td>Data: Giugno 2019</td></tr></table>								0	Emissione	06/2019	MS	BP		N°	REVISIONE	DATA	RED.	APPR.	Data: Giugno 2019
0	Emissione	06/2019	MS	BP															
N°	REVISIONE	DATA	RED.	APPR.	Data: Giugno 2019														