


LEGENDA

- Confini comunali
- WTG di progetto

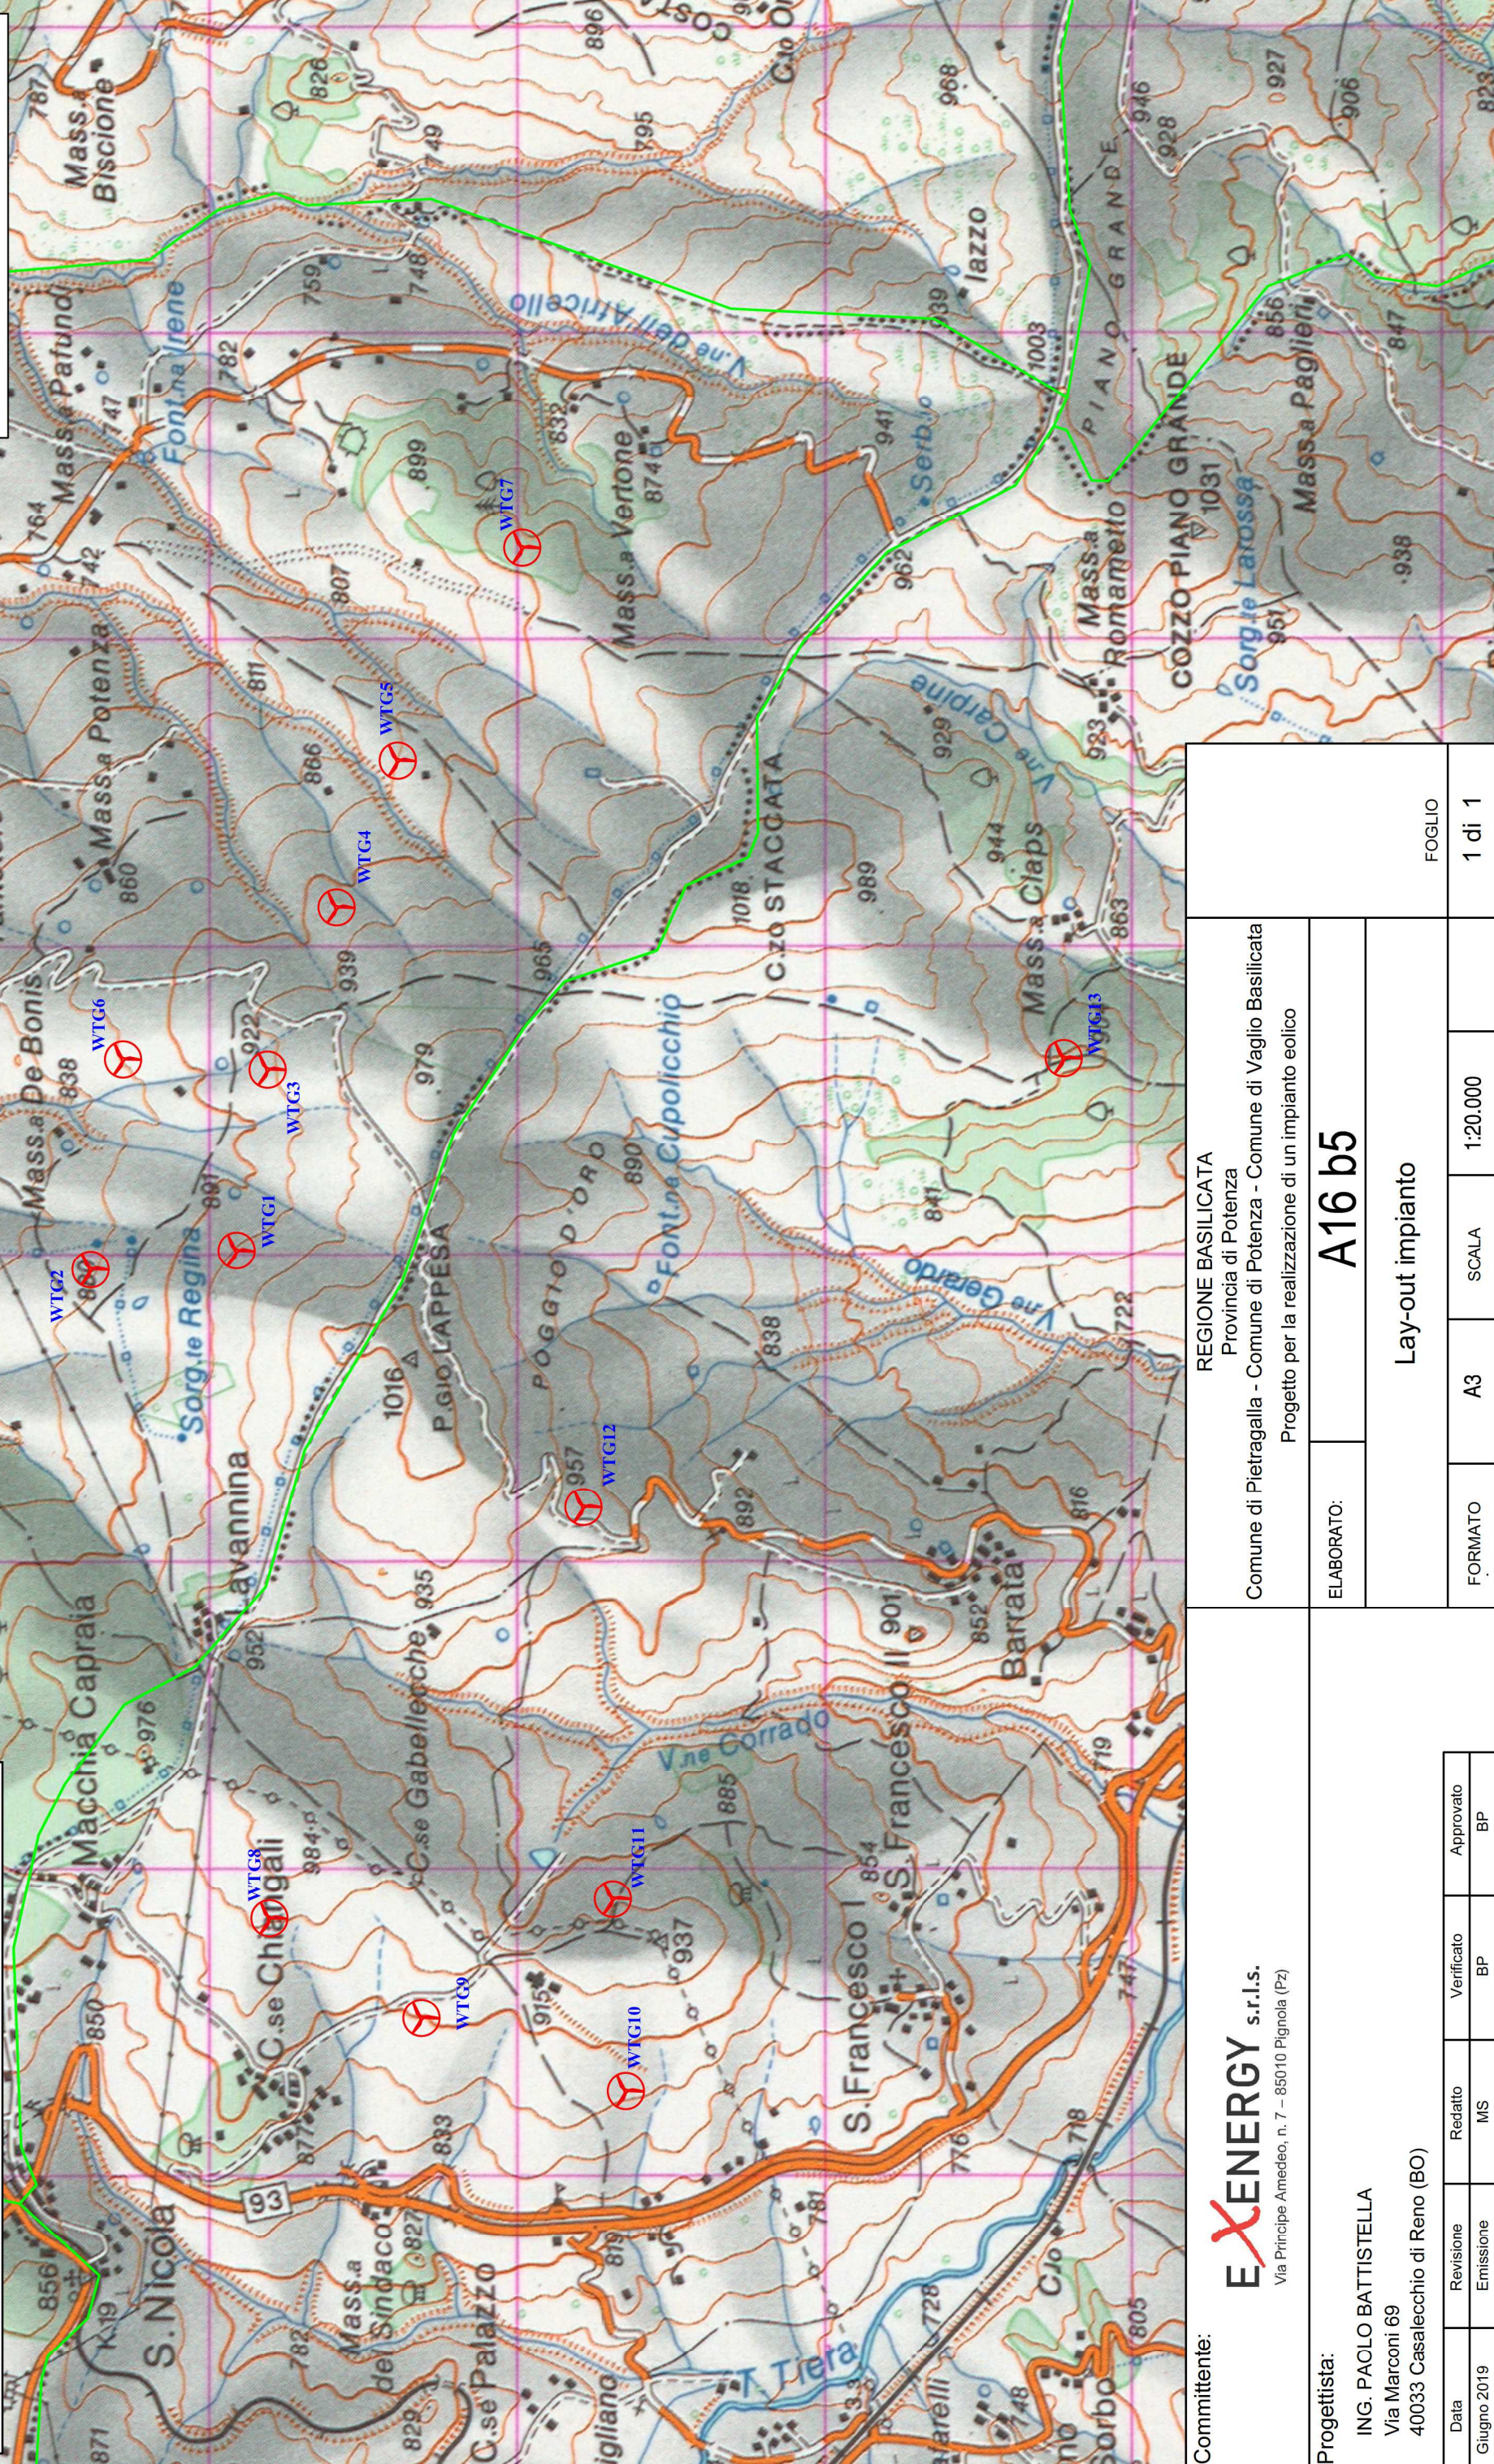

Committente: EXENERGY s.r.l.s. Via Principe Amedeo, n. 7 - 85010 Pignola (Pz)		REGIONE BASILICATA Provincia di Potenza Comune di Pietragalla - Comune di Potenza - Comune di Vaglio Basilicata Progetto per la realizzazione di un impianto eolico		FOGGIO 1 di 1	
Progettista: ING. PAOLO BATTISTELLA Via Marconi 69 40033 Casalecchio di Reno (BO)		ELABORATO: A16 b5 Lay-out impianto		SCALA 1:20.000	
Data Giugno 2019		Redatto MS		FORMATO A3	
Revisione Emissione		Verificato BP		SCALA 1:20.000	
Approvato BP					