


LEGENDA

-  WTG di progetto
-  Cavidotto interrato
-  Cabina di raccolta
-  Sottostazione Parco Eolico
-  Staz. Elettrica TERNA
-  Limiti amministrativi

Distanza in metri

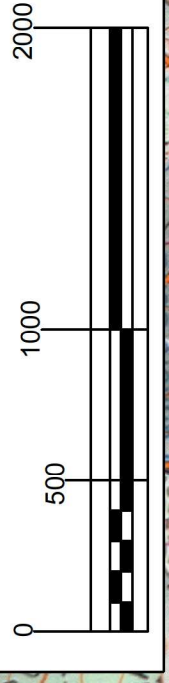

REGIONE BASILICATA
 Provincia di Potenza
 Comune di Pietragalla - Comune di Potenza - Comune di Vaglio Basilicata
 Progetto per la realizzazione di un impianto eolico

A16 b6

Planimetria reti elettriche

ELABORATO:

FORMATO

A3

SCALA

1:25.000

FOGLIO

1 di 1

EXENERGY s.r.l.s.
 Via Principe Amedeo, n. 7 - 85010 Pignola (Pz)

Progettista:
 ING. PAOLO BATTISTELLA
 Via Marconi 69
 40033 Casalecchio di Reno (BO)

Data	Revisione	Redatto	Verificato	Approvato
Giugno 2019	Emissione	MS	BP	BP