


REGIONE BASILICATA



PROVINCIA DI POTENZA

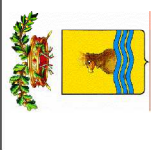

COMUNE DI PIETRAGALLA



COMUNE DI POTENZA



COMUNE DI VAGLIO BASILICATA

Committente:

EXENERGY s.r.l.s.

Via Principe Amedeo, n. 7 - 85010 Pignola (Pz)

Oggetto:

PROGETTO DEFINITIVO
"PARCO EOLICO POGGIO D'ORO"

Titolo:

Schemi elettrici impianto eolico

Tavola:

A.16.b.7

-Progettista Architettonico/Elettromecc.:

Ing. Paolo Battistella

-Consulenza Geologica:

Dott. Geologo Viviani

-Responsabile V.I.A.:

Arch. Antonio De Maio

-Studio Paesaggistico:



Ramo 1
- N° WTG = 4
m = 6460

Ramo 2
- N° WTG = 2
m = 2020


Ramo 3
- N° WTG = 1
m = 1360

Ramo 4
- N° WTG = 3
m = 2770

Ramo 5
- N° WTG = 1
m = 2790

Ramo 6
- N° WTG = 1
m = 2840

Ramo 7
- N° WTG = 1
m = 1800

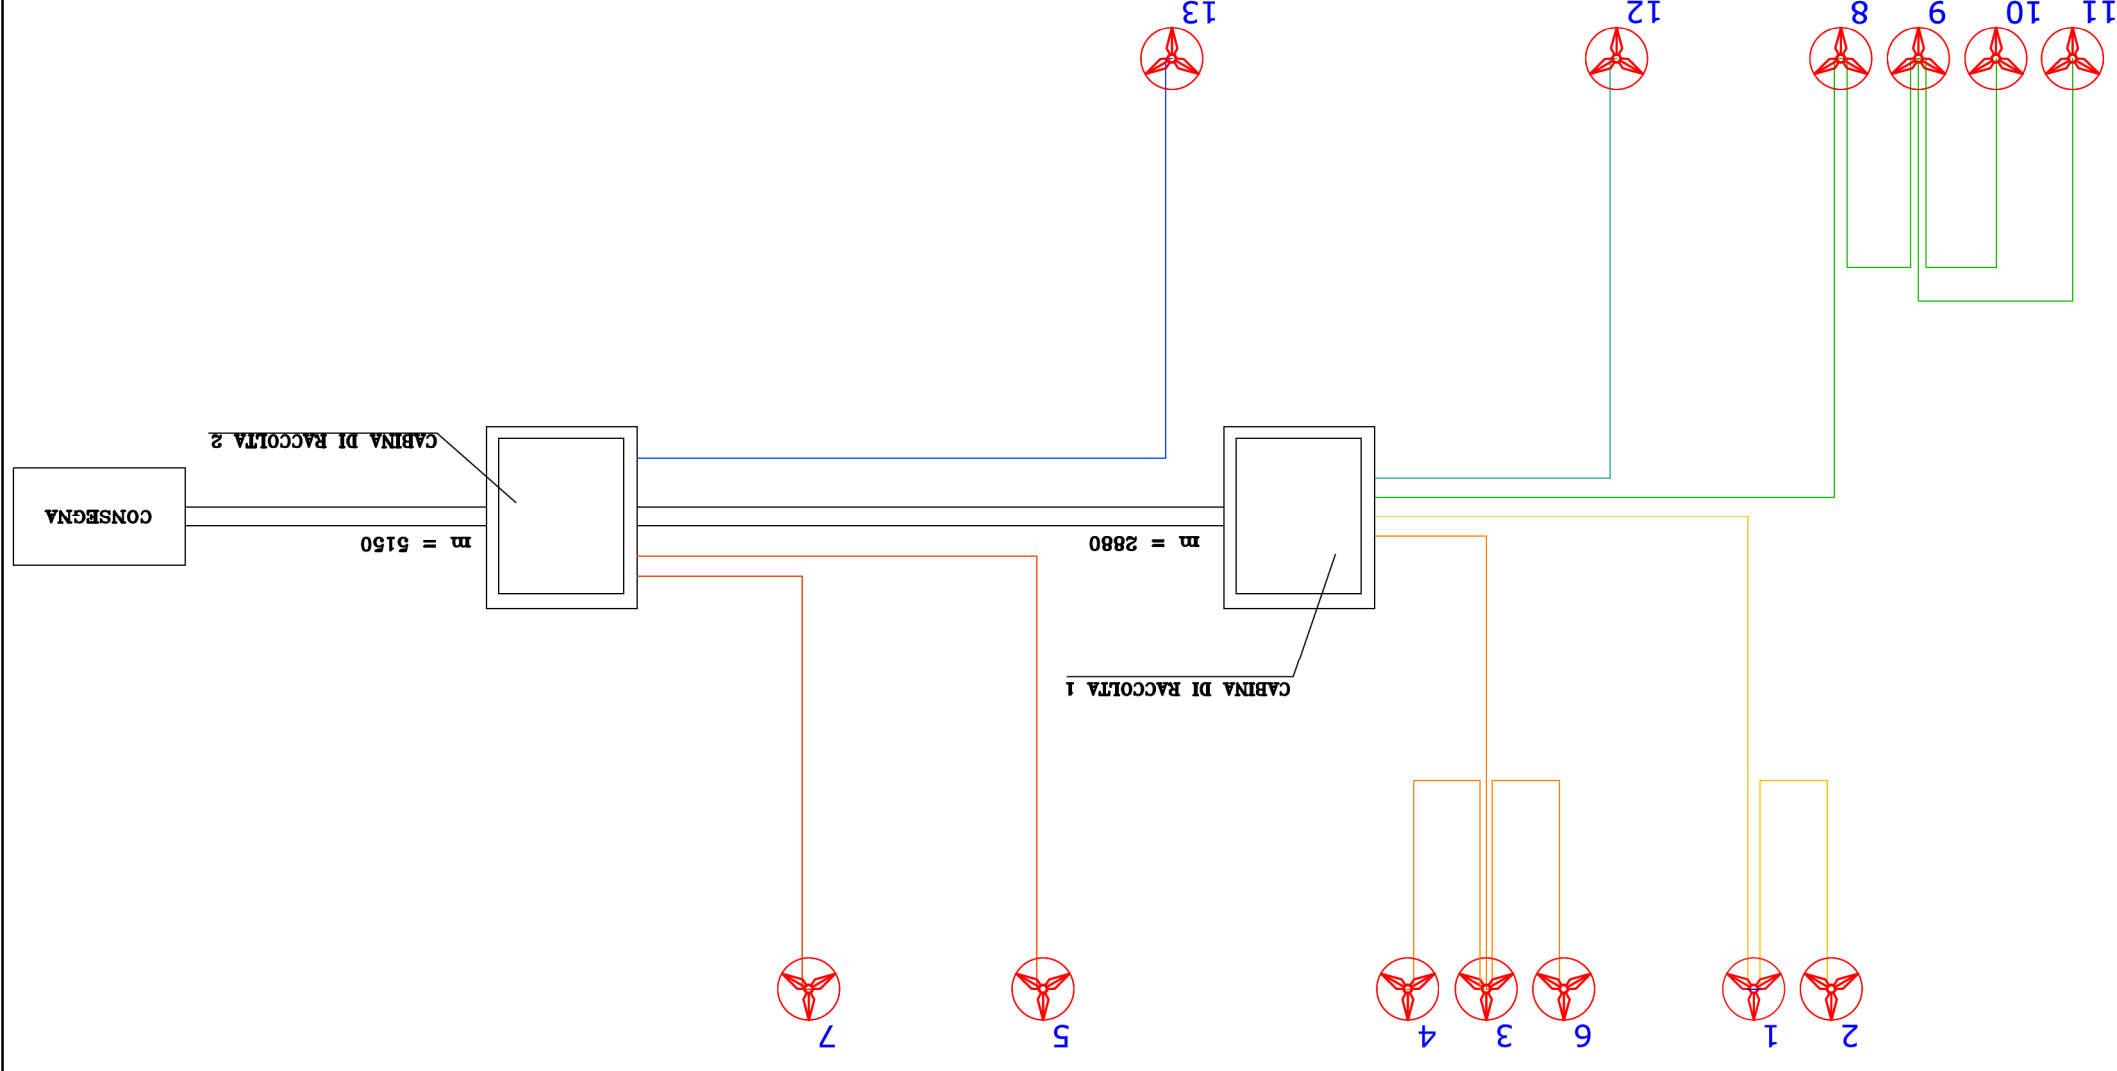

Data:

Giugno 2019

06/2019 MS BP

DATA RED. APPR.

REVISIONE

Emissione

N°