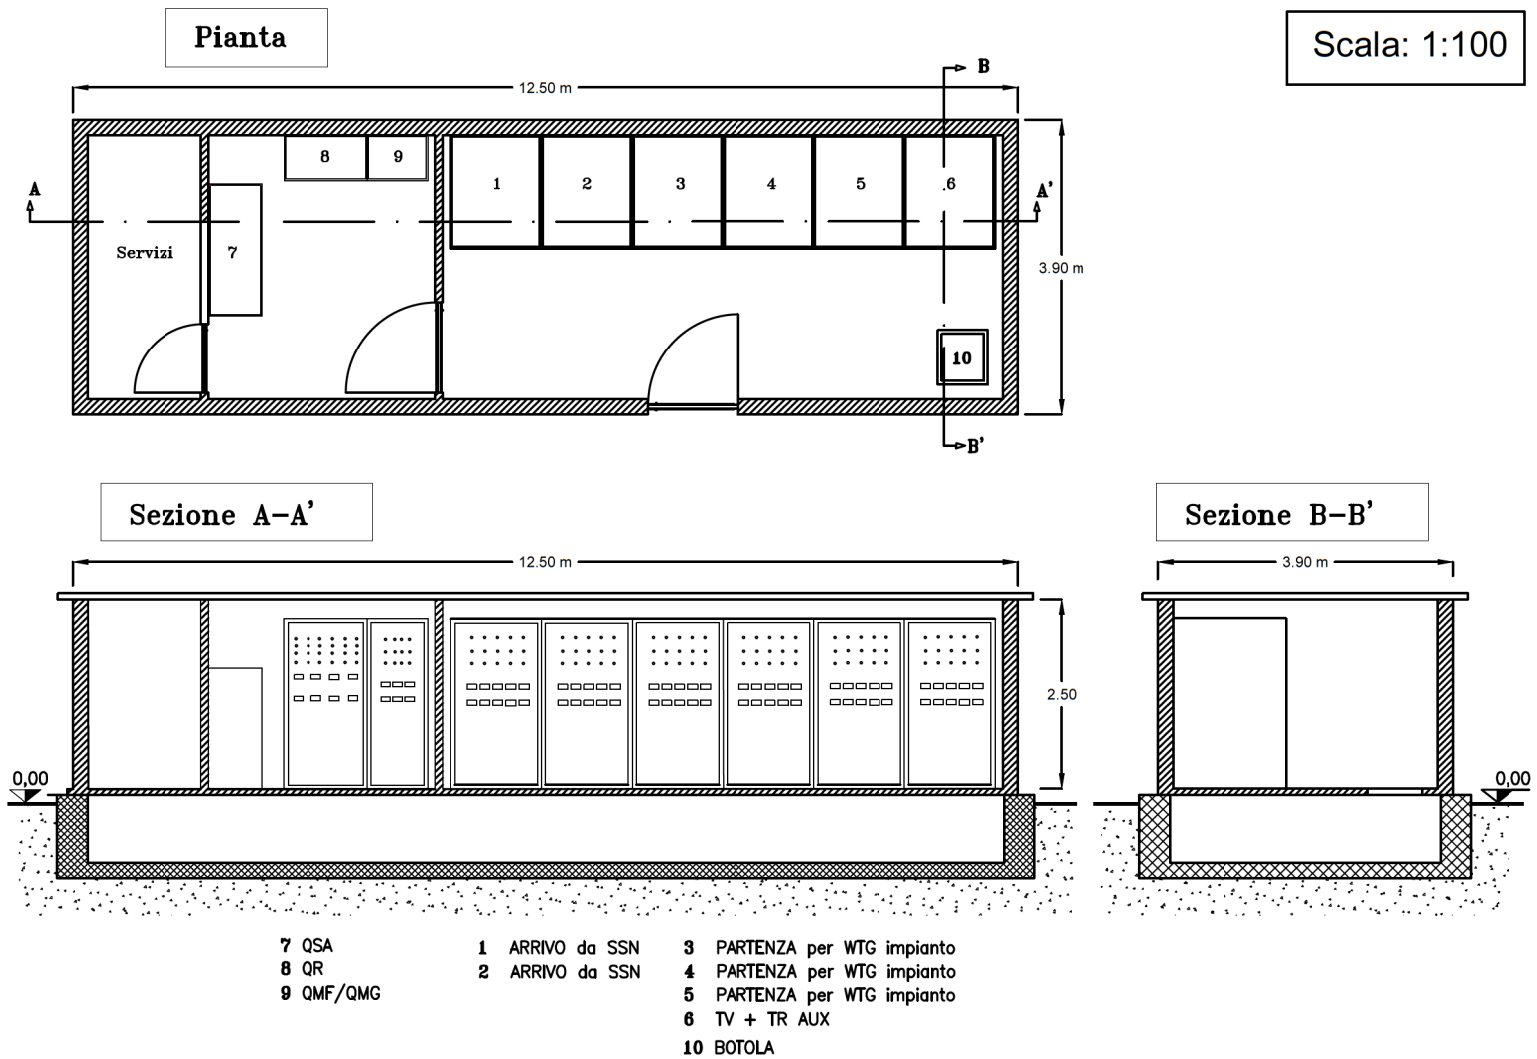

REGIONE BASILICATA

PROVINCIA DI POTENZA

COMUNE DI PIETRAGALLA

COMUNE DI POTENZA

COMUNE DI VAGLIO BASILICATA

Committente:

EXENERGY s.r.l.s.
Via Principe Amedeo, n. 7 – 85010 Pignola (Pz)

Oggetto:

PROGETTO DEFINITIVO
"PARCO EOLICO POGGIO D'ORO"

Titolo:

Disegni architettonici cabine elettriche

Tavola:

A.16.b9

-Progettista Architettonico/Elettromecc.:

Ing. Paolo Battistella

-Consulenza Geologica:

Dott.Geologo Viviani

-Responsabile V.I.A.:

Arch. Antonio De Maio

-Studio Paesaggistico:

VEGA sas
LANDSCAPE ECOLOGY & URBAN PLANNING

N°	REVISIONE	DATA	RED.	APPR.
0	Emissione	06/2019	MS	BP

Data:

Giugno 2019