


Scala: 1:1000

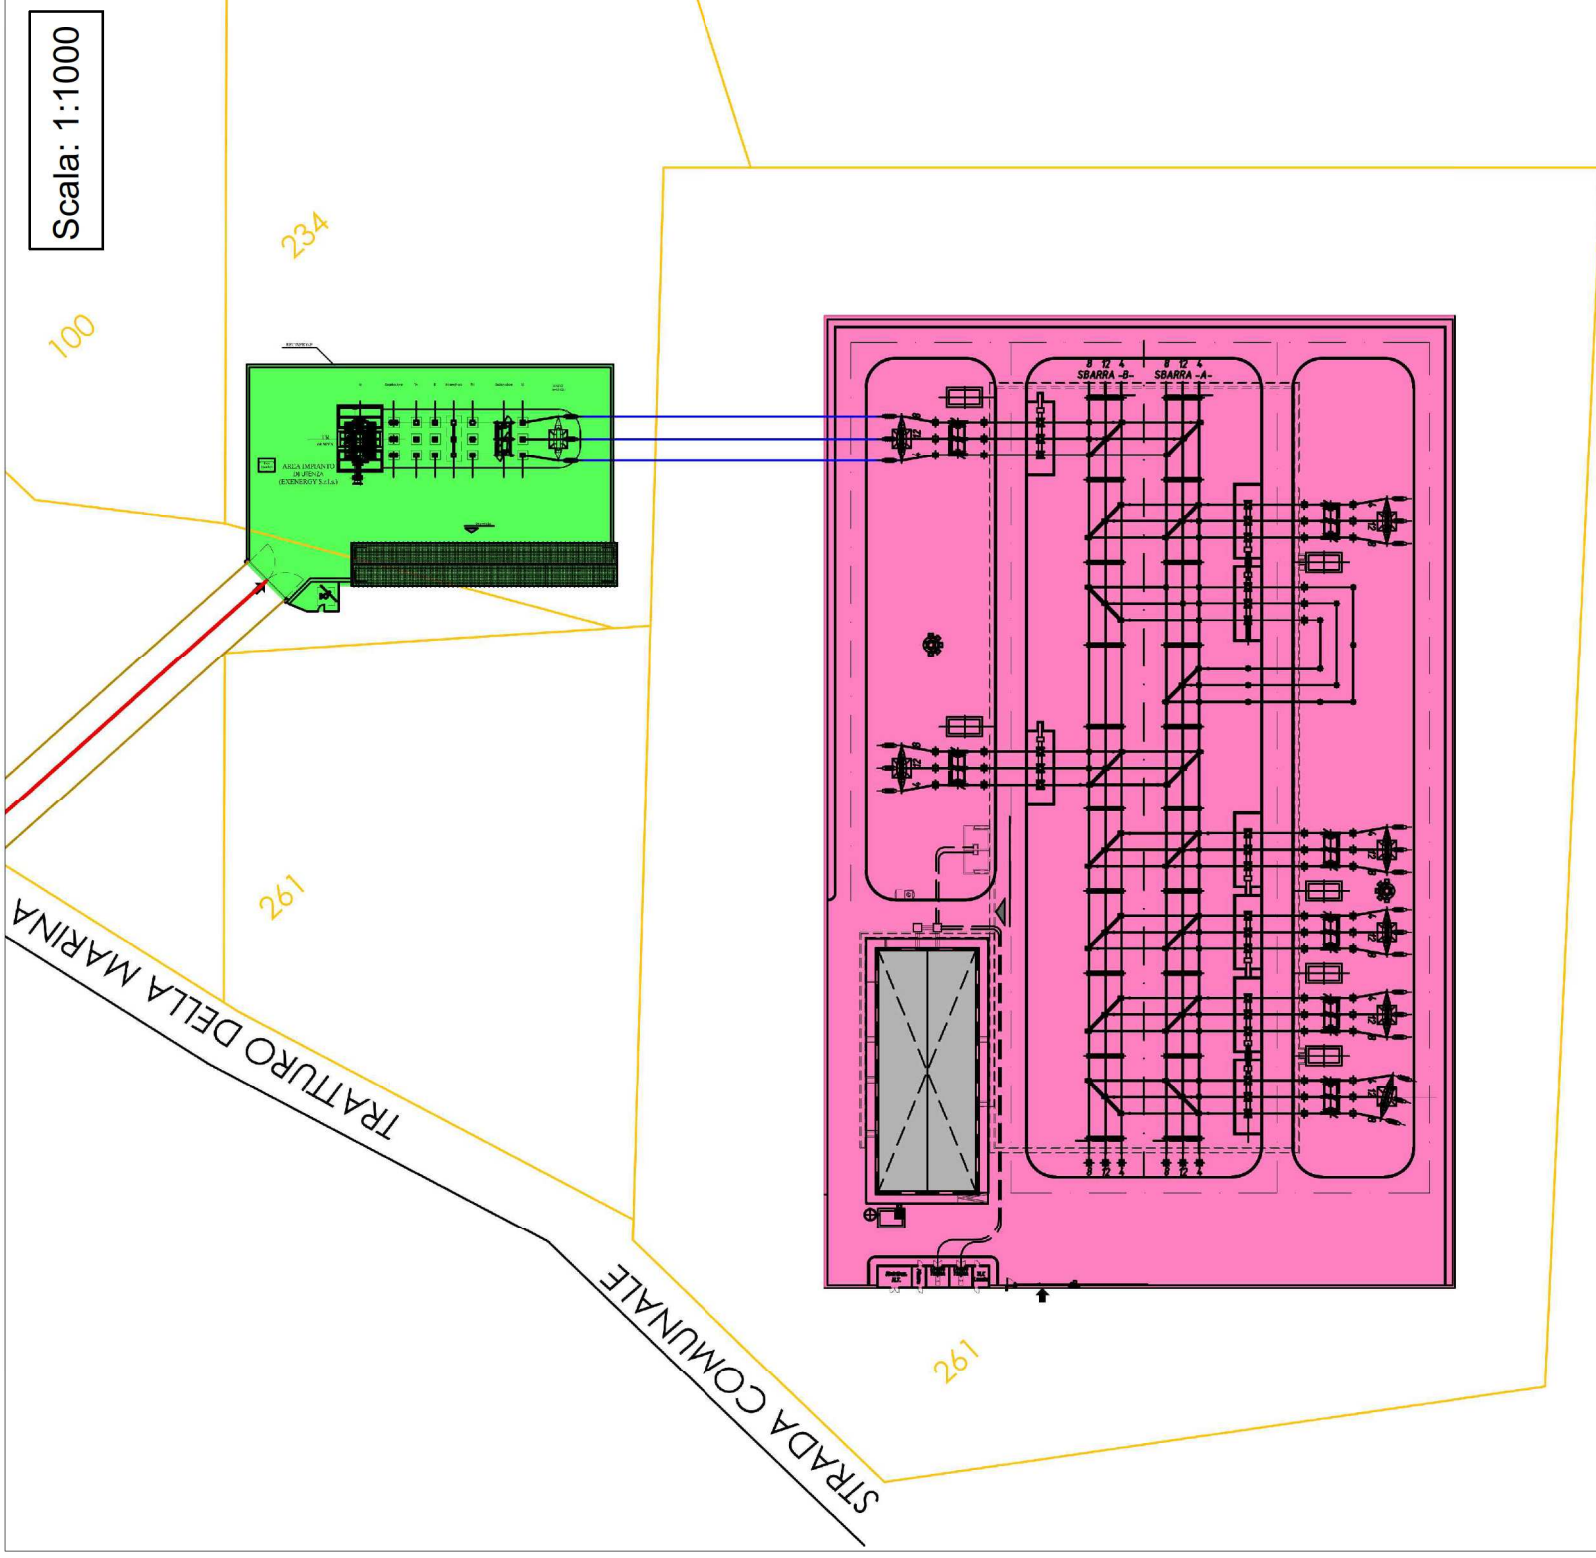

**LEGENDA**

- CATASTALE FOGGIO 3 DEL COMUNE DI VAGLIO BASILICATA
- AREA RTN ESISTENTE CABINA PRIMARIA 150 KV TERNA SpA
- AREA UTENTE 150/30 KV EXENERGY S.r.l.s.
- CAVIDOTTI MT. 30 KV INTERRATI
- COLLEGAMENTO AEREO SOTTOSTAZIONE 150KV UTENTE - STAZIONE TERNA SpA L=50,00 ml.

REGIONE BASILICATA

PROVINCIA DI POTENZA



Committente:

**EXENERGY** s.r.l.s.  
Via Principe Amedeo, n. 7 – 85010 Pignola (Pz)

Oggetto:

PROGETTO DEFINITIVO  
"PARCO EOLICO POGGIO D'ORO"

Titolo:

Opere d'arte connessione

Tavola:

A.16.C1

-Progettista Architettonico/Elettromecc.:

Ing. Paolo Battistella

-Consulenza Geologica:

Dott. Geologo Viviani

-Responsabile V.I.A.:

Arch. Antonio De Maio

-Studio Paesaggistico:



N°	REVISIONE	DATA	RED.	APPR.
0	Emissione	06/2019	MS	BP

Data:

Giugno 2019