


PARTICOLARE A: INTERVENTI DI RICONNESSIONE CON IL PAESAGGIO E GLI ECOSISTEMI MARGINALI ALL'INFRASTRUTTURA SCALA 1:50



PARTICOLARE B: SISTEMAZIONE A VERDE DELLE SCARPATE SCALA 1:50

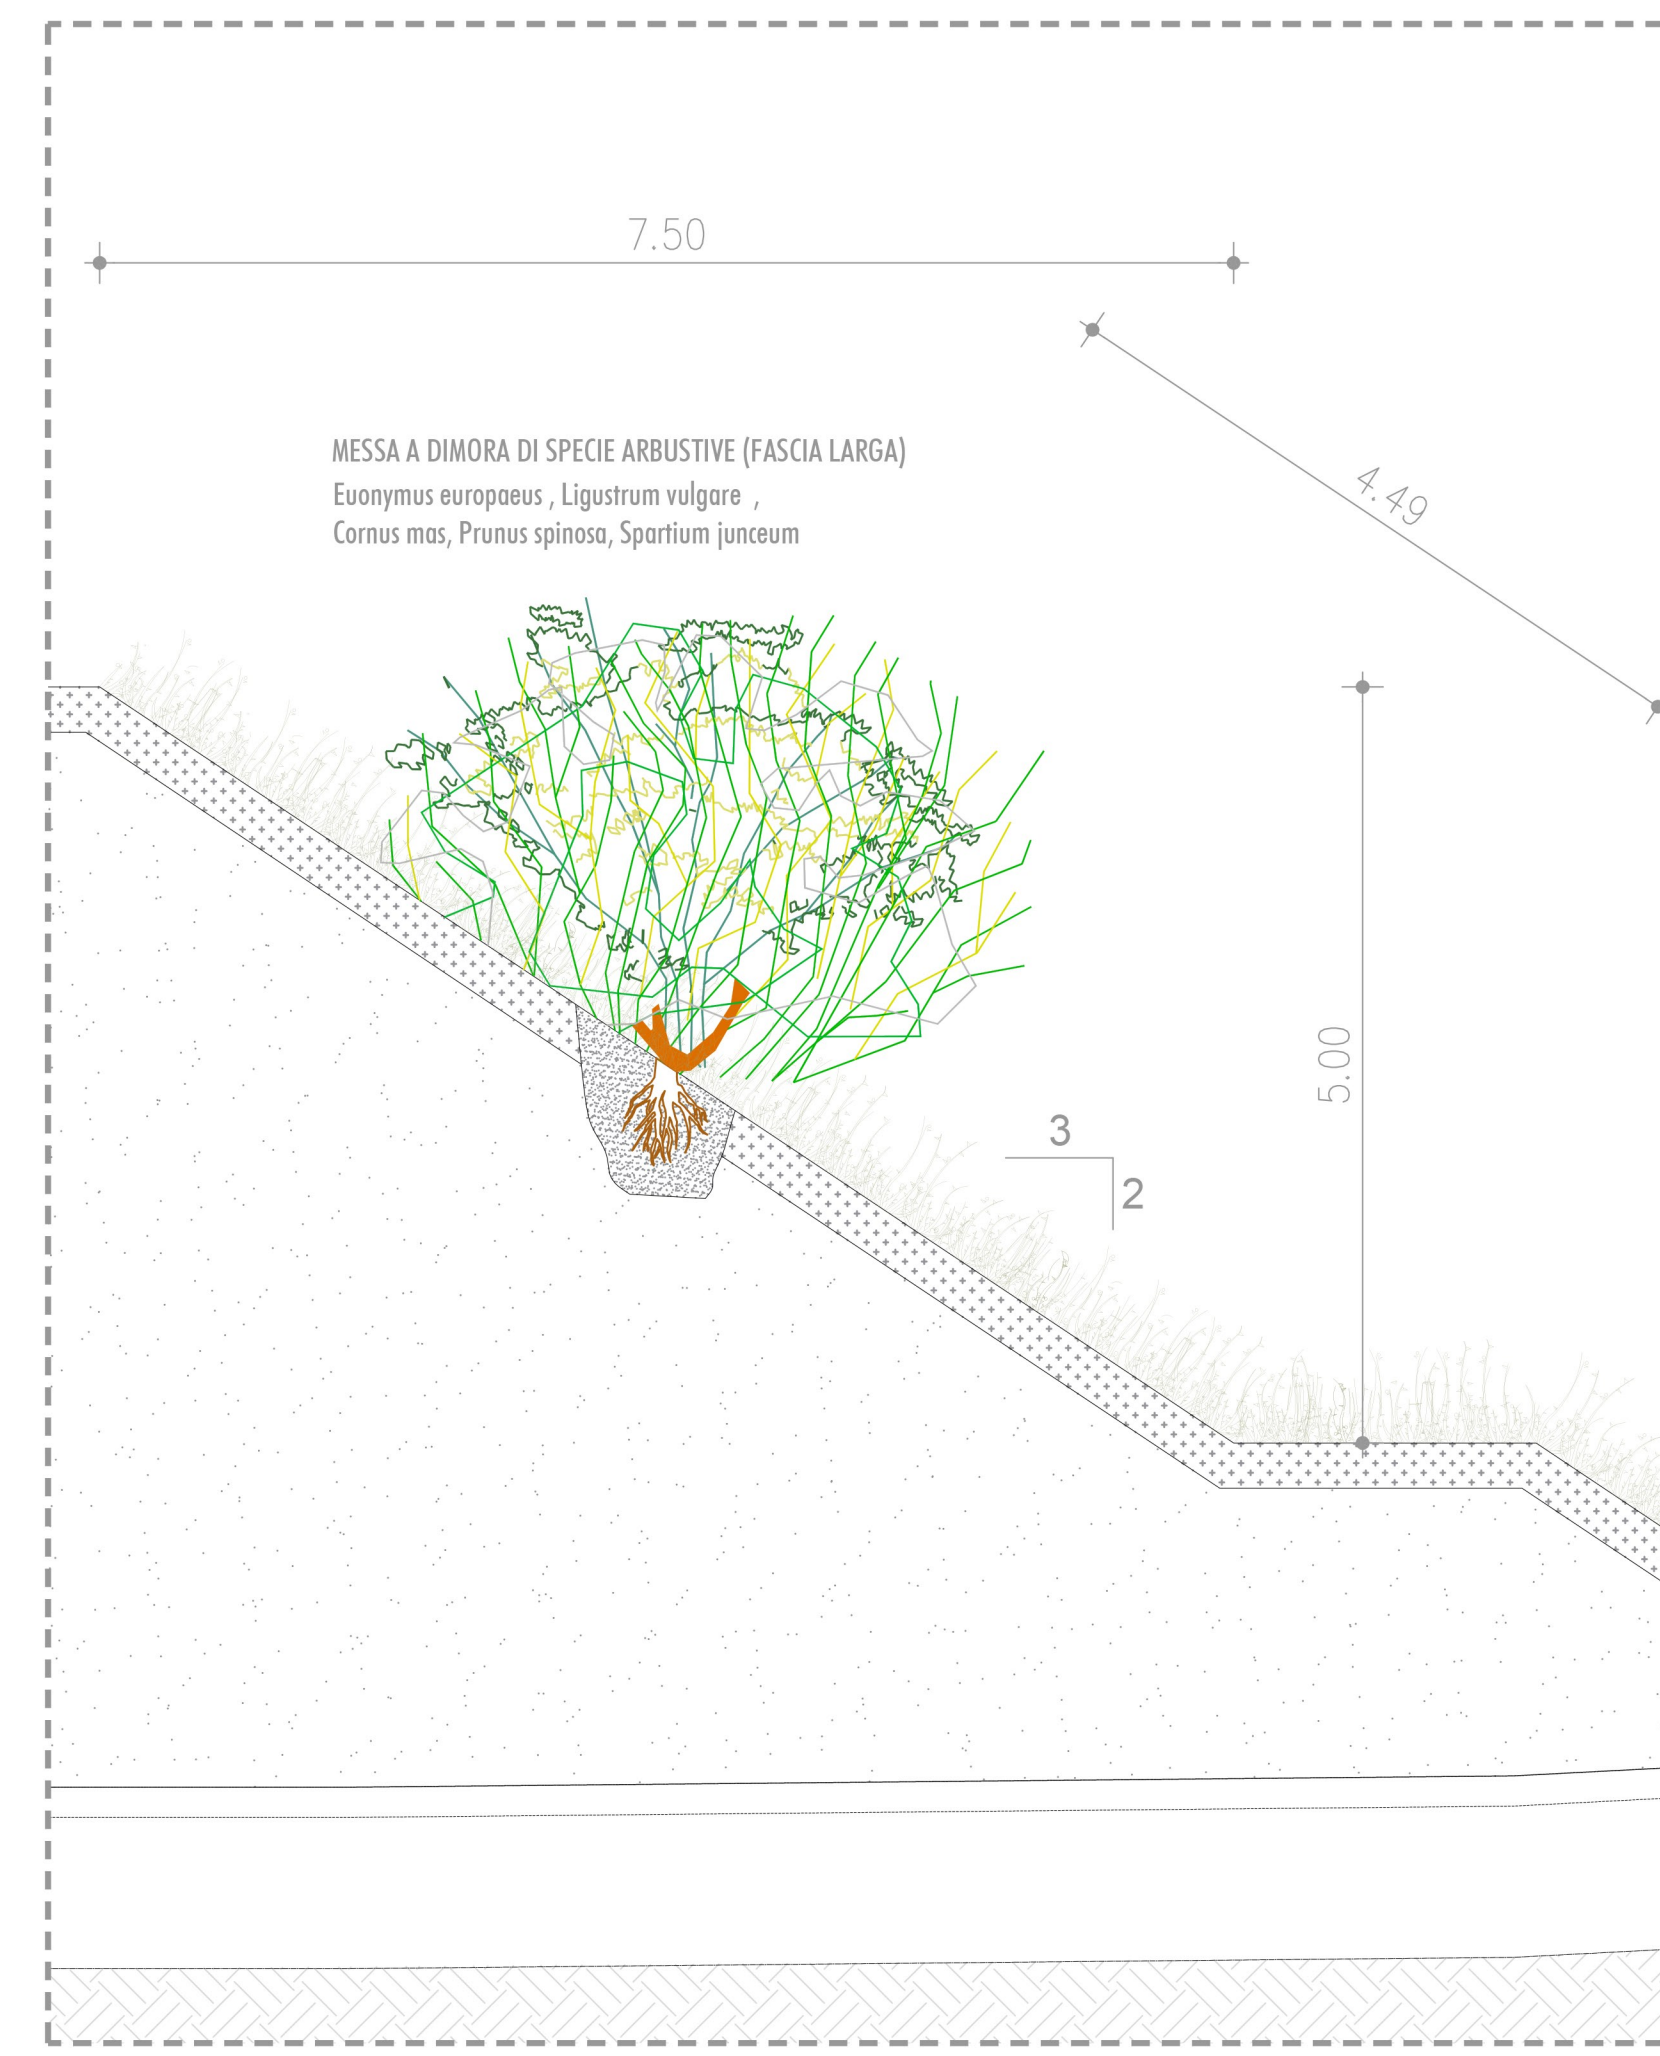

PARTICOLARE C: SISTEMAZIONE A VERDE DELLE SCARPATE SCALA 1:50

**ANAS**

REGIONE UMBRIA

**STRADA S.S. N.219 "GUBBIO - PIAN D'ASSINO"**  
**ADEGUAMENTO TRATTO GUBBIO-UMBERTIDE**  
**2° LOTTO: MOCAIANA-UMBERTIDE - 1° STRALCIO: MOCAIANA-PIETRALUNGA**  
 CIG 6038565D77 - CUP F31B12000720001

**SOGGETTO ATTUATORE ANAS S.p.A.**  
**PROGETTO ESECUTIVO**

IMPRESA:  
  
**COLLINI**  
 LAVORI S.p.A.

PROGETTAZIONE:

RESPONSABILE DELL'INTEGRAZIONE FRA LE VARIE PRESTAZIONI SPECIALISTICHE Ing. GIOVANNA CASSANI	DOTT. ING. CASALI ING. GIOVANNA CASSANI	PROGETTAZIONE STRUTTURALE Ing. PIER PAOLO CORCHIA
PROGETTAZIONE OPERE IN SOTTERRANEO Ing. GIOVANNA CASSANI	INGEGNERI DELLA PROV. DI GUBBIO ING. GIOVANNA CASSANI	PROGETTAZIONE STRADALE IDRAULICA DI PIATTAFORMA E IMPIANTI Ing. FILIPPO VIARO
GEOLOGIA Dott.ssa Geol. FIORENZA PENNINO	INGEGNERI DELLA PROV. DI GUBBIO ING. GIOVANNA CASSANI	PROGETTAZIONE AMBIENTALE PAESAGGISTICA E ARCHITETTONICA Arch. SERGIO BECCARELLI
ROCKSOIL S.p.A.	INGEGNERI DELLA PROV. DI GUBBIO ING. GIOVANNA CASSANI	POLICREO
PIANO UTILIZZO TERRE E ROCCE DA SCAVO Dott. Geol. CARLO CALEFFI INGEGNERE	CONSULENZE SPECIALISTICHE: ACUSTICA Ing. GIOVANNI BRIANTI POLICREO srl	ASPETTI ENERGETICI E PRESTAZIONALI Ing. SANDRO DE FEO TKP Lumkey project engineering srl
ARCHEOLOGIA Dott.ssa Archeologa FRANCESCA GERMINI	INGEGNERI DELLA PROV. DI GUBBIO ING. GIOVANNA CASSANI	SICUREZZA Ing. GIUSEPPE OLIVA OLIVA & ASSOCIATI

**RELAZIONE PAESAGGISTICA**  
**SEZIONI OPERE A VERDE**  
 TAV.11 DI 11

RESPONSABILE DEL PROCEDIMENTO: Ing. A. DEVITOFRANCESCO

CODICE PROGETTO	NOME FILE	REVISIONE	SCALA
PROGETTO	TO0IA02AMBSZ11A.dwg	A	100-50
DPPG05 E 1701	CODICE ELAB.		
	TO0IA02AMBSZ11		

A	EMISSIONE PER PROCEDURE	16/07/2019	RINALDI
REV.	DESCRIZIONE	DATA	REDDATO
			VERIFICATO
			APPROVATO