




INTERVENTI SUL VERSANTE - PARETI CHIODATE
SEZIONE TIPOLOGICA scala 1:50

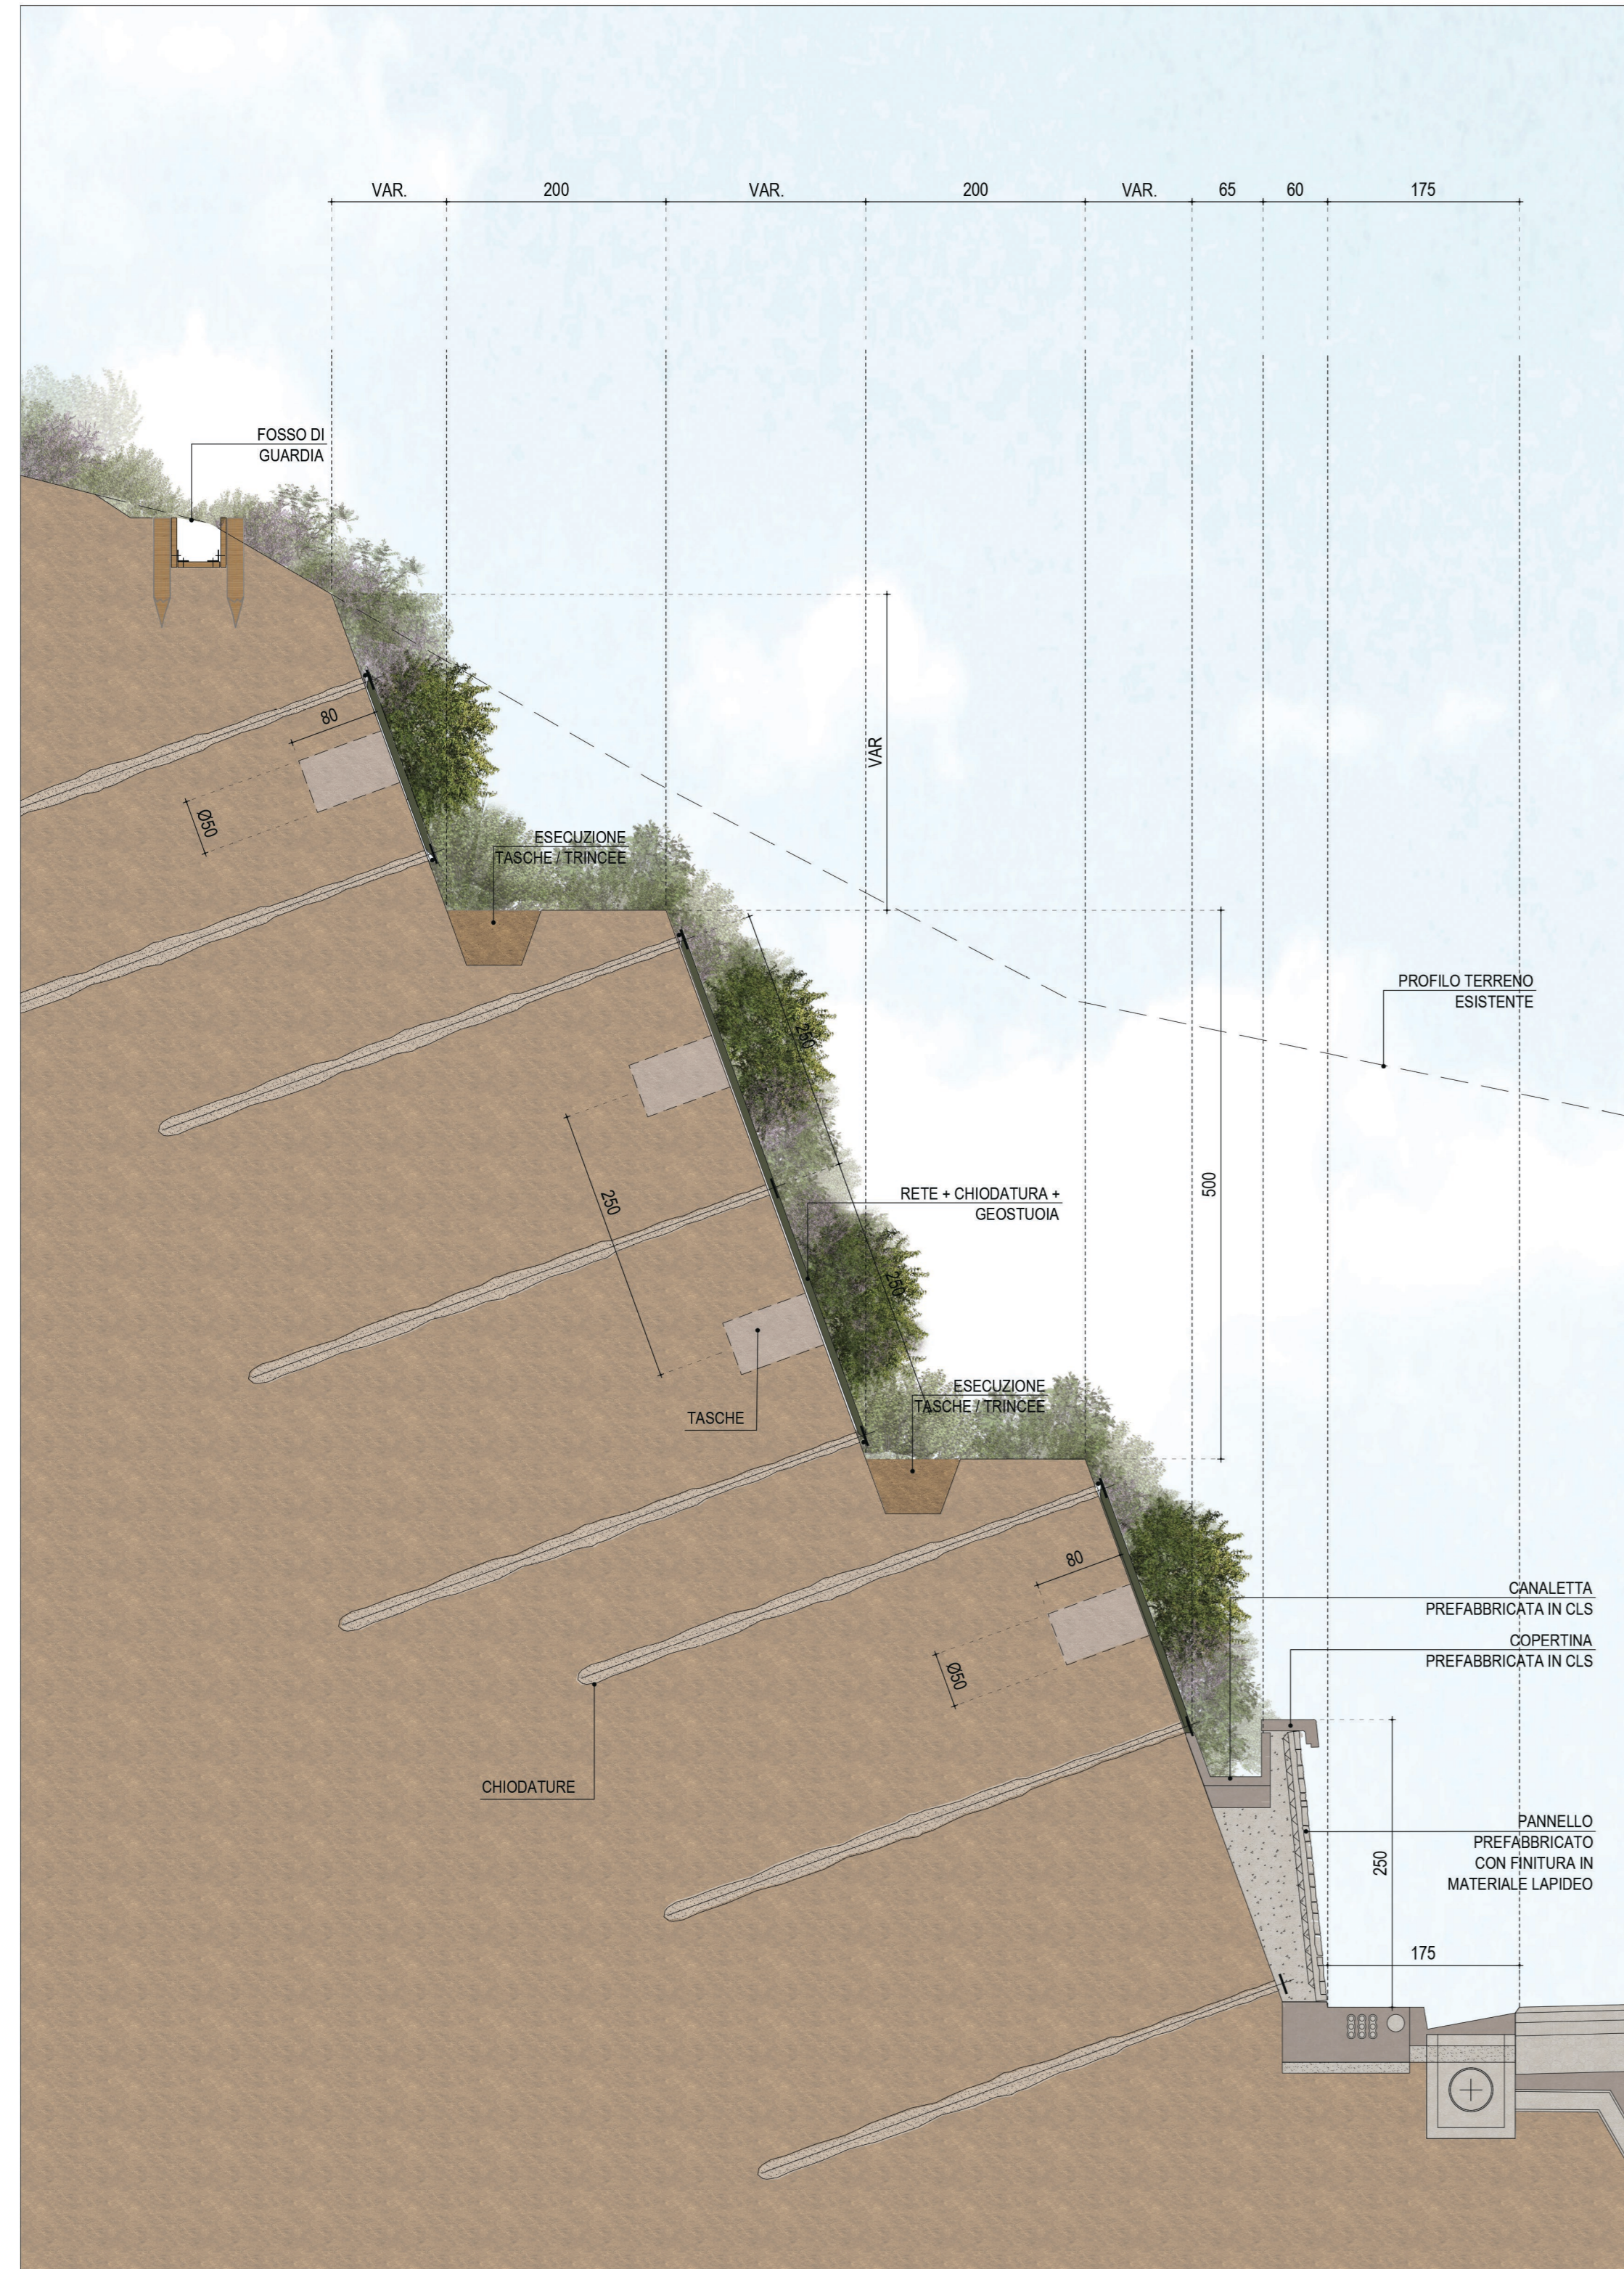


PALIFICATE IN LEGNAME A PARETE SEMPLICE
SEZIONE TIPOLOGICA scala 1:50

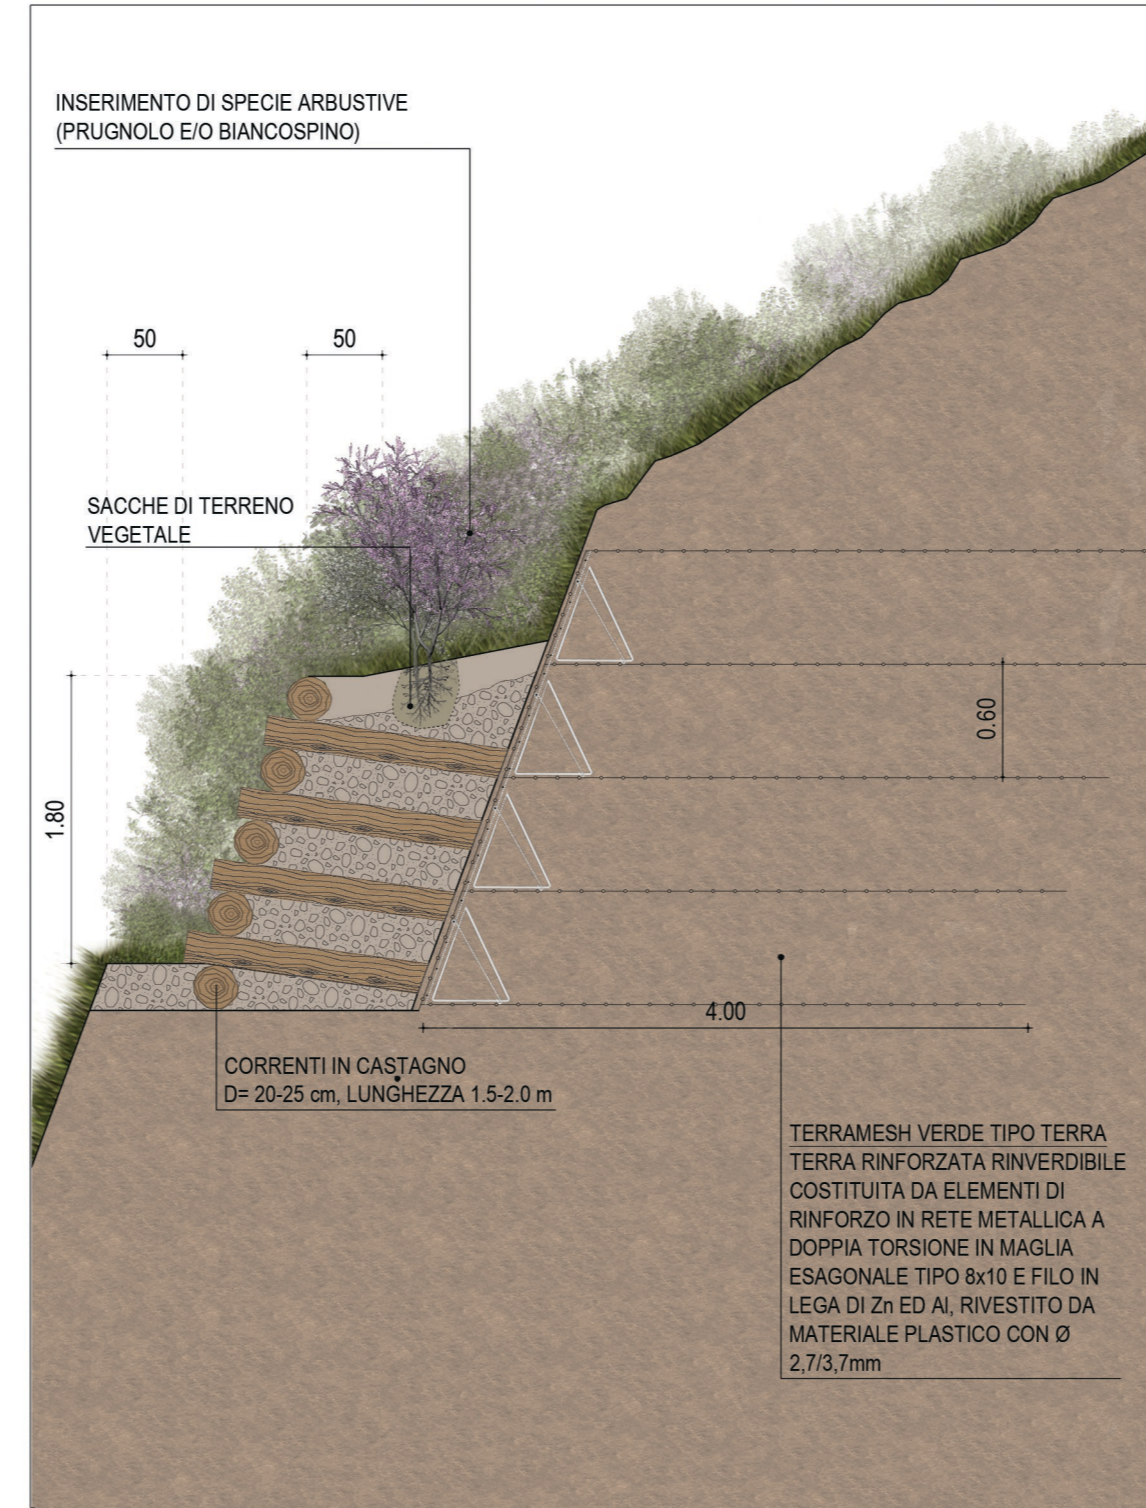


STRALCIO DI PROSPETTO scala 1:50

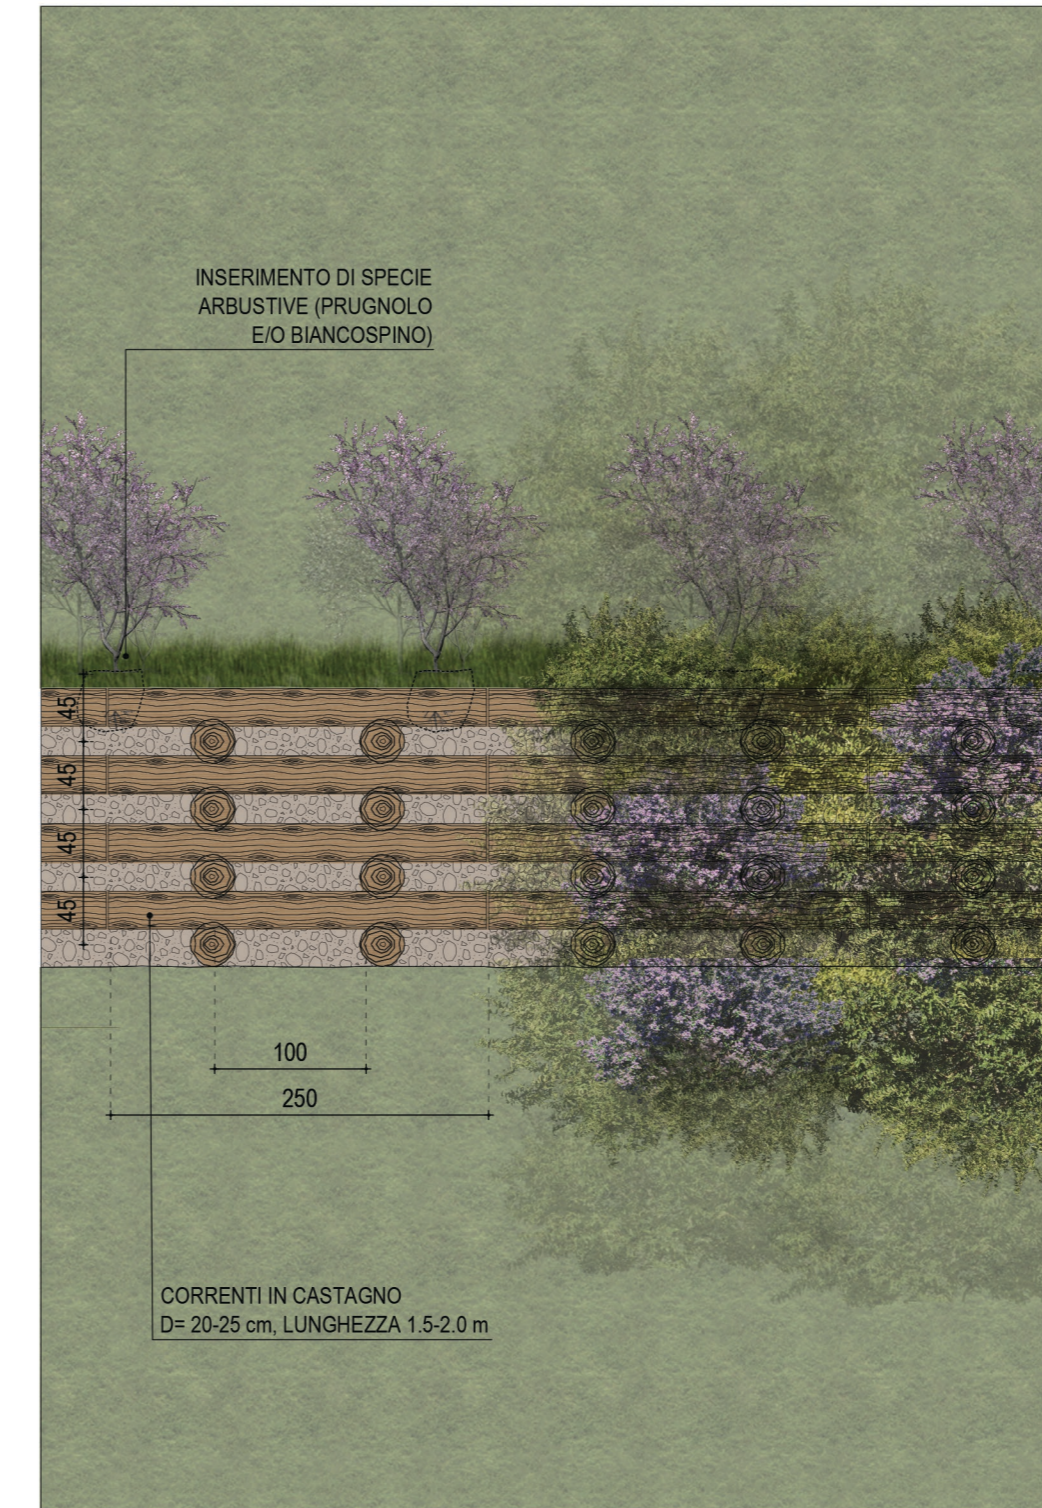


MESSE A DIMORA DI ESSENZE ARBOREE-ARBUSTIVE
SEZIONE TIPOLOGICA scala 1:10

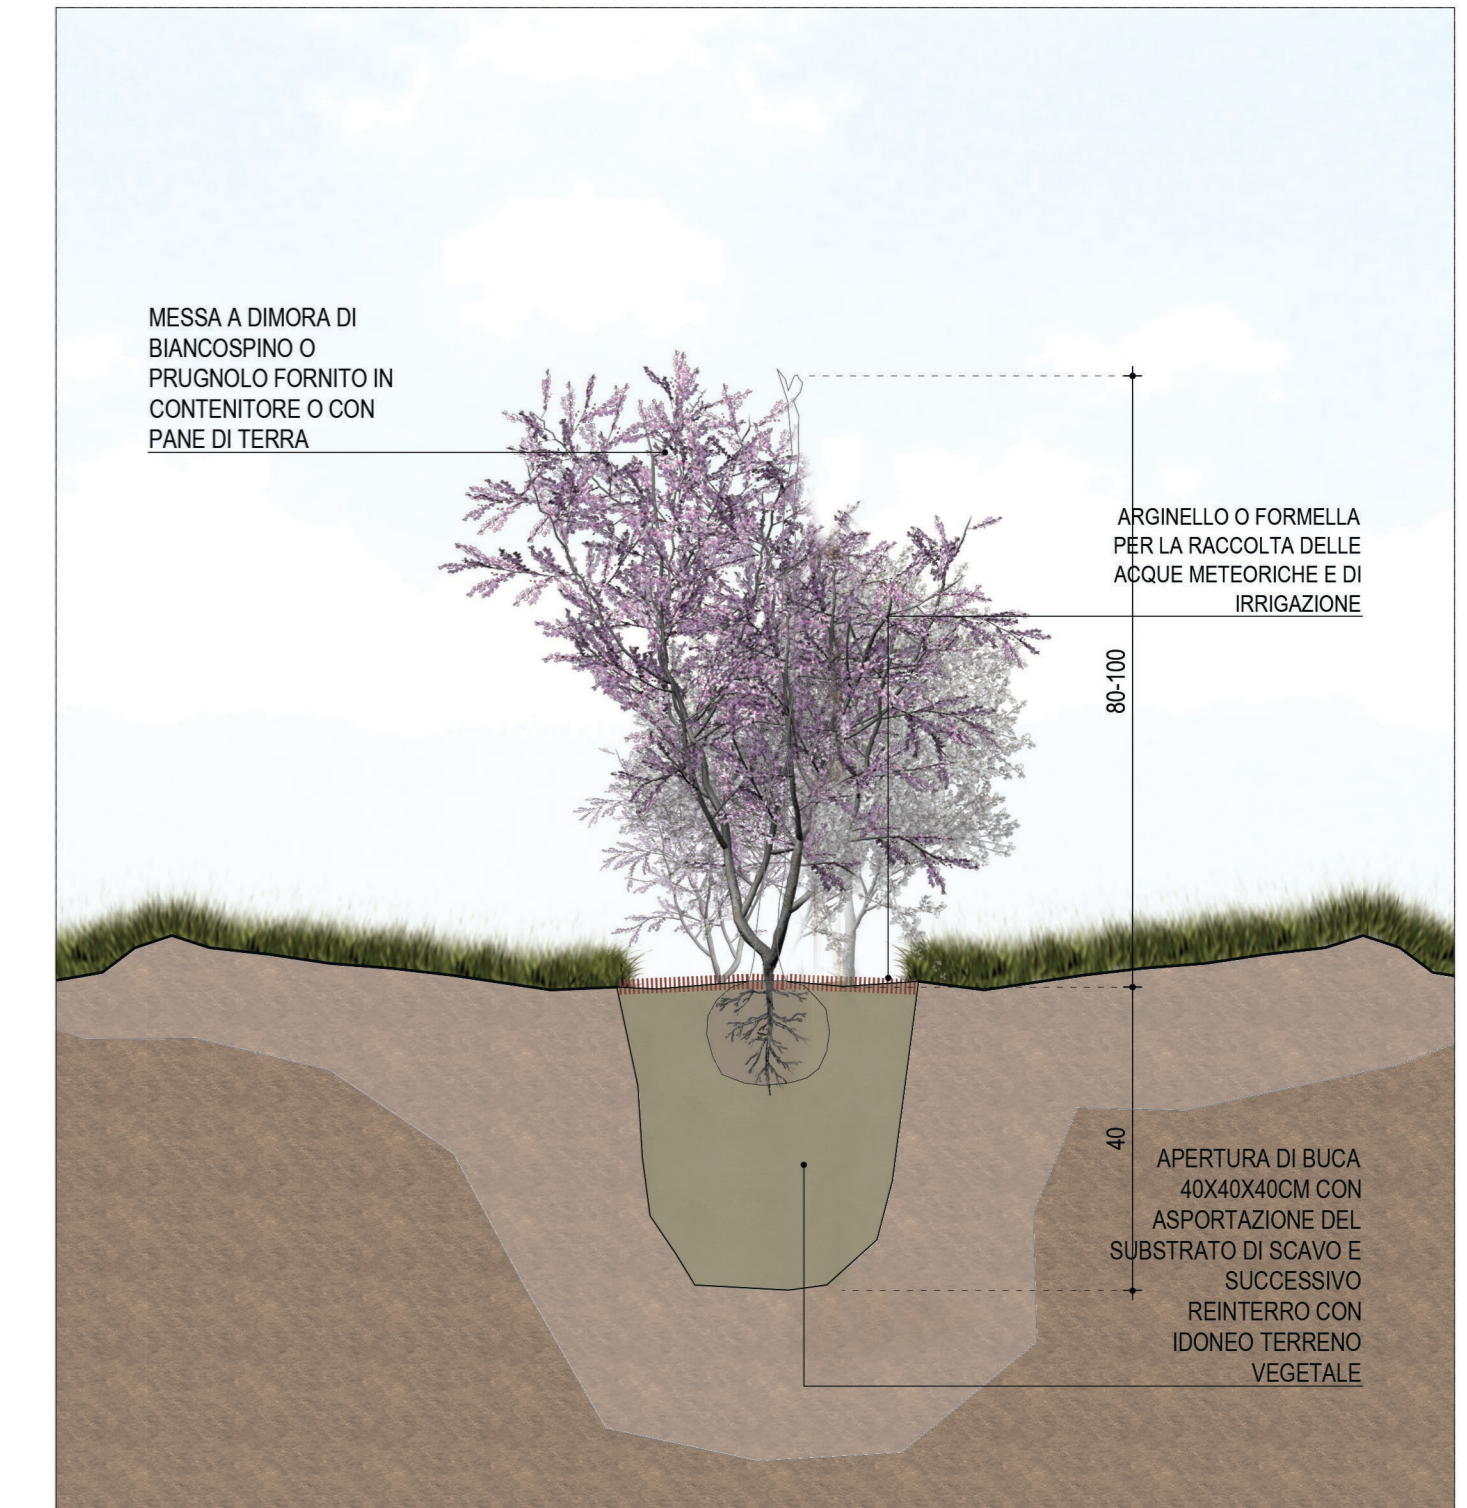


VIMINATA VIVA
SEZIONE TIPOLOGICA scala 1:25

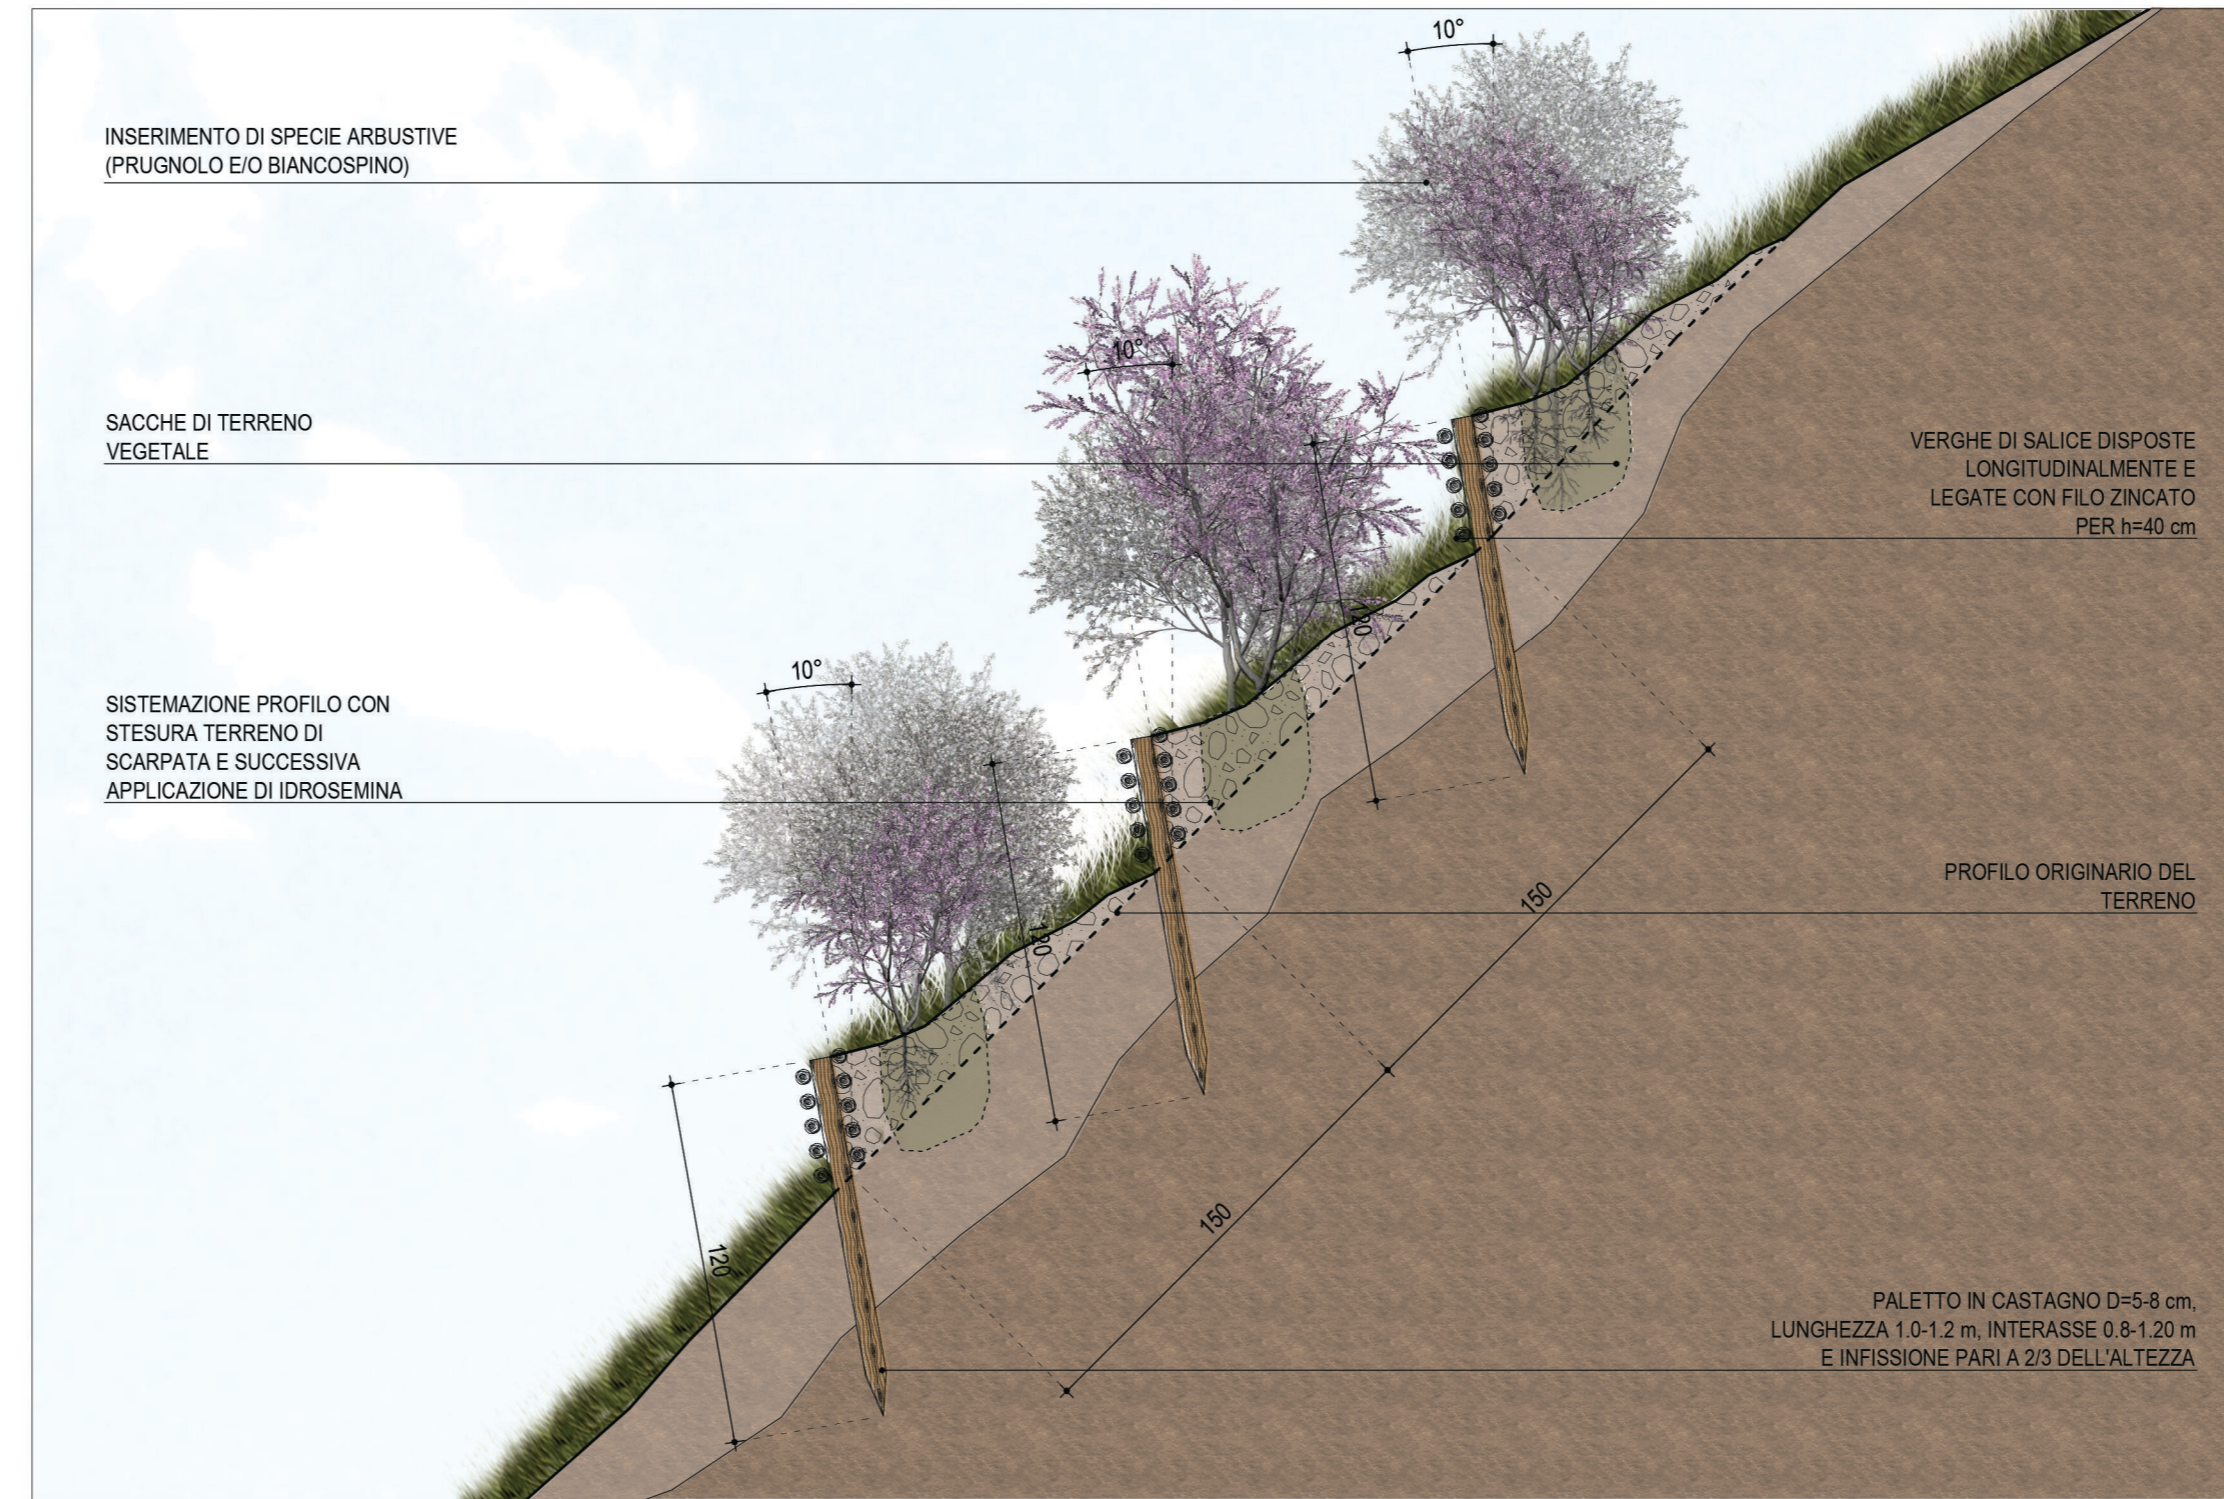


VIMINATA VIVA
STRALCIO DI PROSPETTO scala 1:25

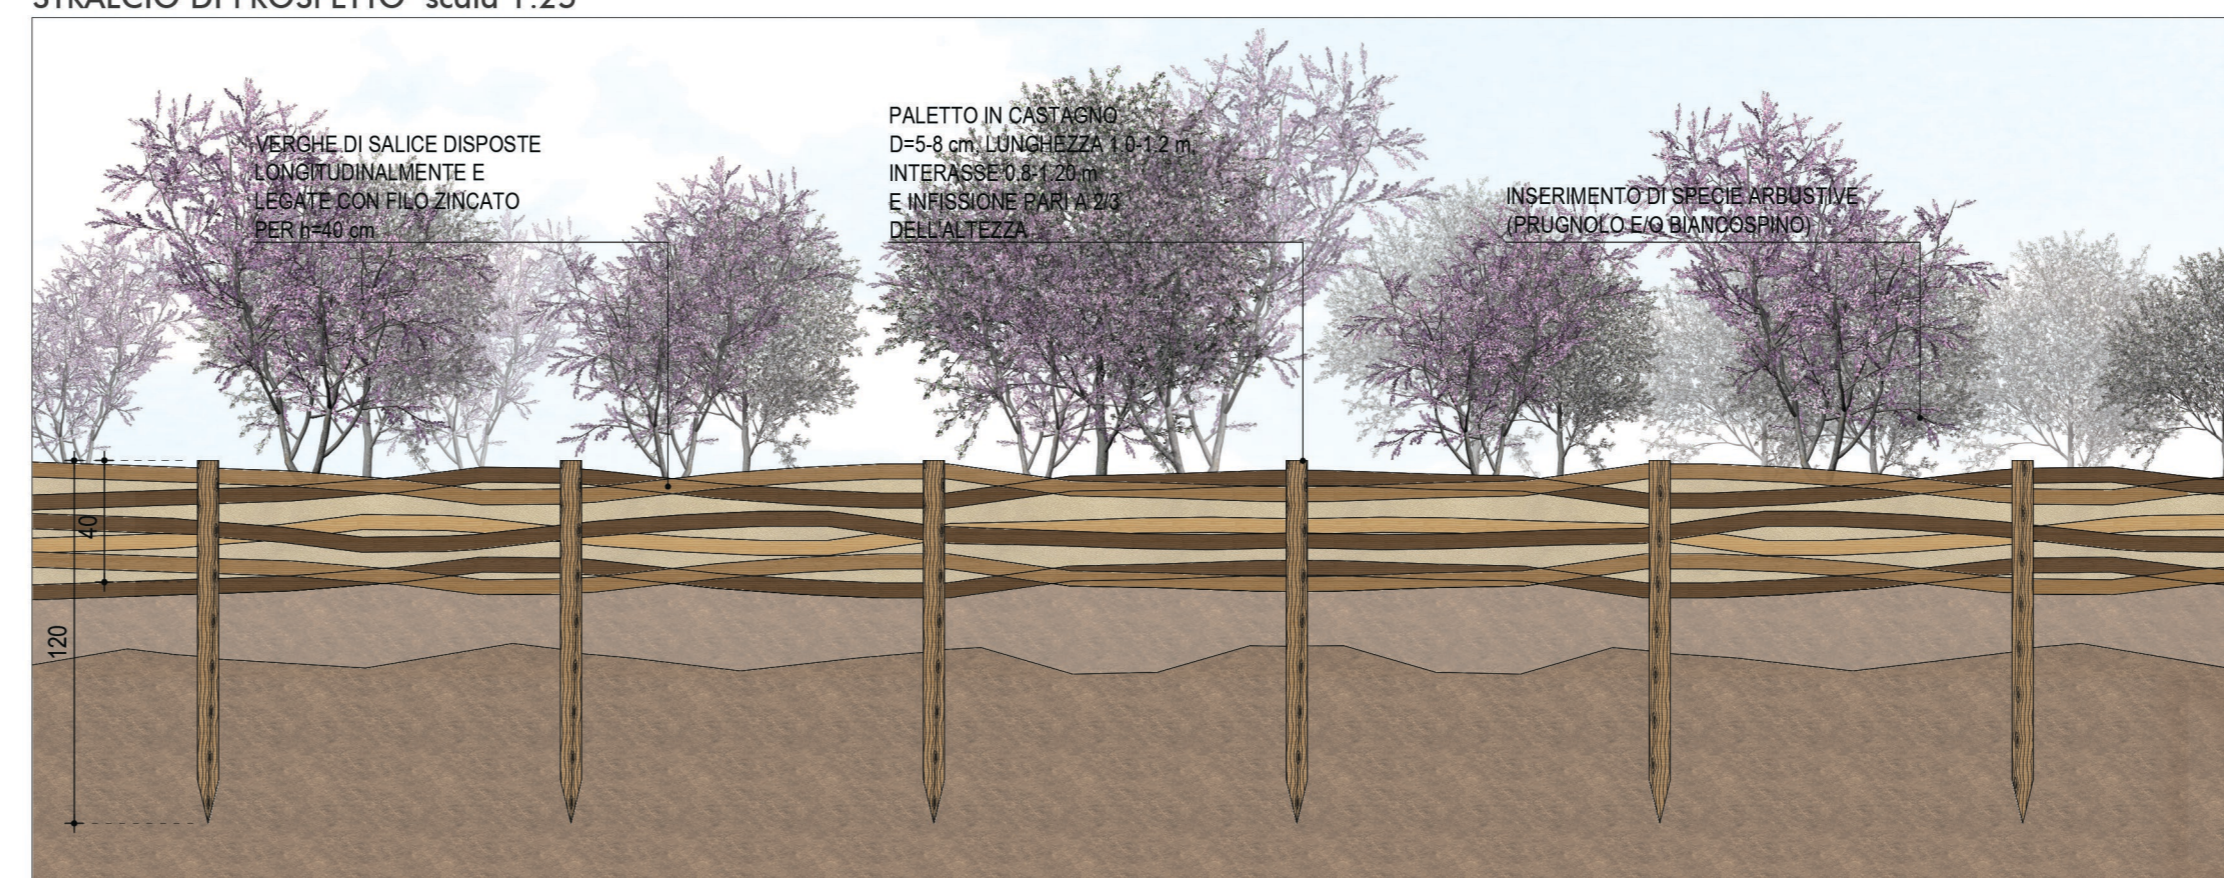

FOSSO DI GUARDIA "TIPO 1"
SEZIONE TIPOLOGICA scala 1:25

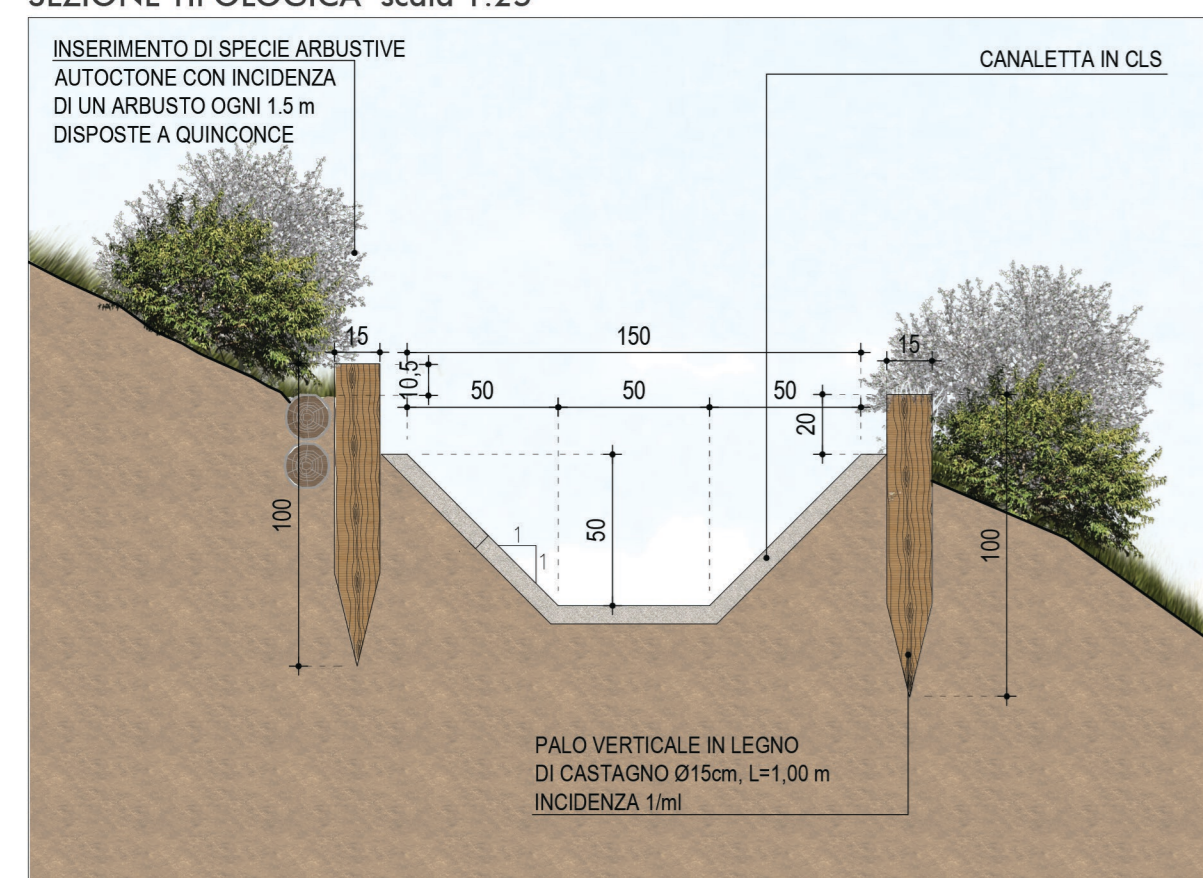

FOSSO DI GUARDIA "TIPO 2"
SEZIONE TIPOLOGICA scala 1:25

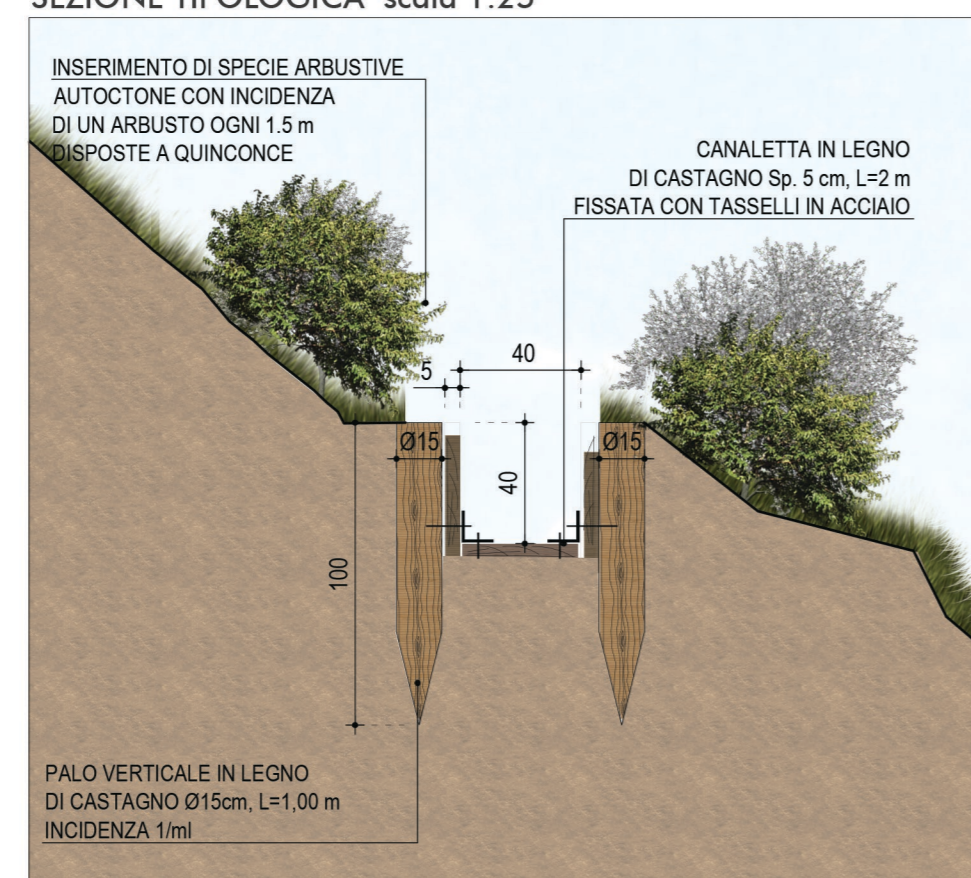

REGIONE UMBRIA

STRADA S.S. N.219 "GUBBIO - PIAN D'ASSINO"
ADEGUAMENTO TRATTO GUBBIO-UMBERTIDE
2° LOTTO: MOCAIANA-UMBERTIDE - 1° STRALCIO: MOCAIANA-PIETRALUNGA
CIG 6038565D77 - CUP F31B12000720001

SOGETTO ATTUATORE ANAS S.p.A.

PROGETTO ESECUTIVO

IMPRESA:

COLLINI
LAVORI S.p.A.

PROGETTAZIONE:

RESPONSABILE DELL'INTEGRAZIONE
FRA LE VARIE PRESTAZIONI SPECIALISTICHE
Ing. GIOVANNA CASSANI

PROGETTAZIONE OPERE IN SOTTERRANEO
Ing. GIOVANNA CASSANI

GEOLOGIA
Dott.ssa Geol. FIORENZA PENNINGO

PIANO UTILIZZO TERRE E ROCCE DA SCAVO
Dott. Geol. CARLO CALEFFI
ENGEOS srl

ARCHEOLOGIA
Dott.ssa Archeologa FRANCESCA GERMINI

PROGETTAZIONE STRUTTURALE
Ing. PIER PAOLO CORCHIA

PROGETTAZIONE STRADALE,
IDRAULICA DI PIATTAFORMA E IMPIANTI
Ing. FILIPPO VIARO

PROGETTAZIONE AMBIENTALE
PAESAGGISTICA E ARCHITETTONICA
Arch. SERGIO BECCARELLI

CONSULENZE SPECIALISTICHE:

ACUSTICA
Ing. GIOVANNI BRIANTI
POLICREO srl

ASPETTI ENERGETICI E PRESTAZIONALI
Ing. SANDRO DE FEO
TKP turnkey projects engineering srl

SICUREZZA
Ing. GIUSEPPE OLIVA
OLIVA & ASSOCIATI

RELAZIONE PAESAGGISTICA
INTERVENTI DI INGEGNERIA NATURALISTICA E INTERVENTI PER LA SALVAGUARDIA
DELLE ACQUE: PARTICOLARI

RESPONSABILE DEL PROCEDIMENTO: Ing. A. DEVITOFRANCESCHI

CODICE PROGETTO
PROGETTO LN. PROG. N. PROG.
DPPG05 E 1701

NGME FILE
TO0IA02AMBDC01A.indd

CODICE ELAB
T00IA02AMBDC01

REVISIONE
A

SCALA
VARIE

A EMISSIONE PER PROCEDURE

REV. DESCRIZIONE

16/07/2019

DATA

PASSERA BECCARELLI CASSANI

REDDATTO VERIFICATO APPROVATO