




**PARETE CHIODATA - SEZIONE**

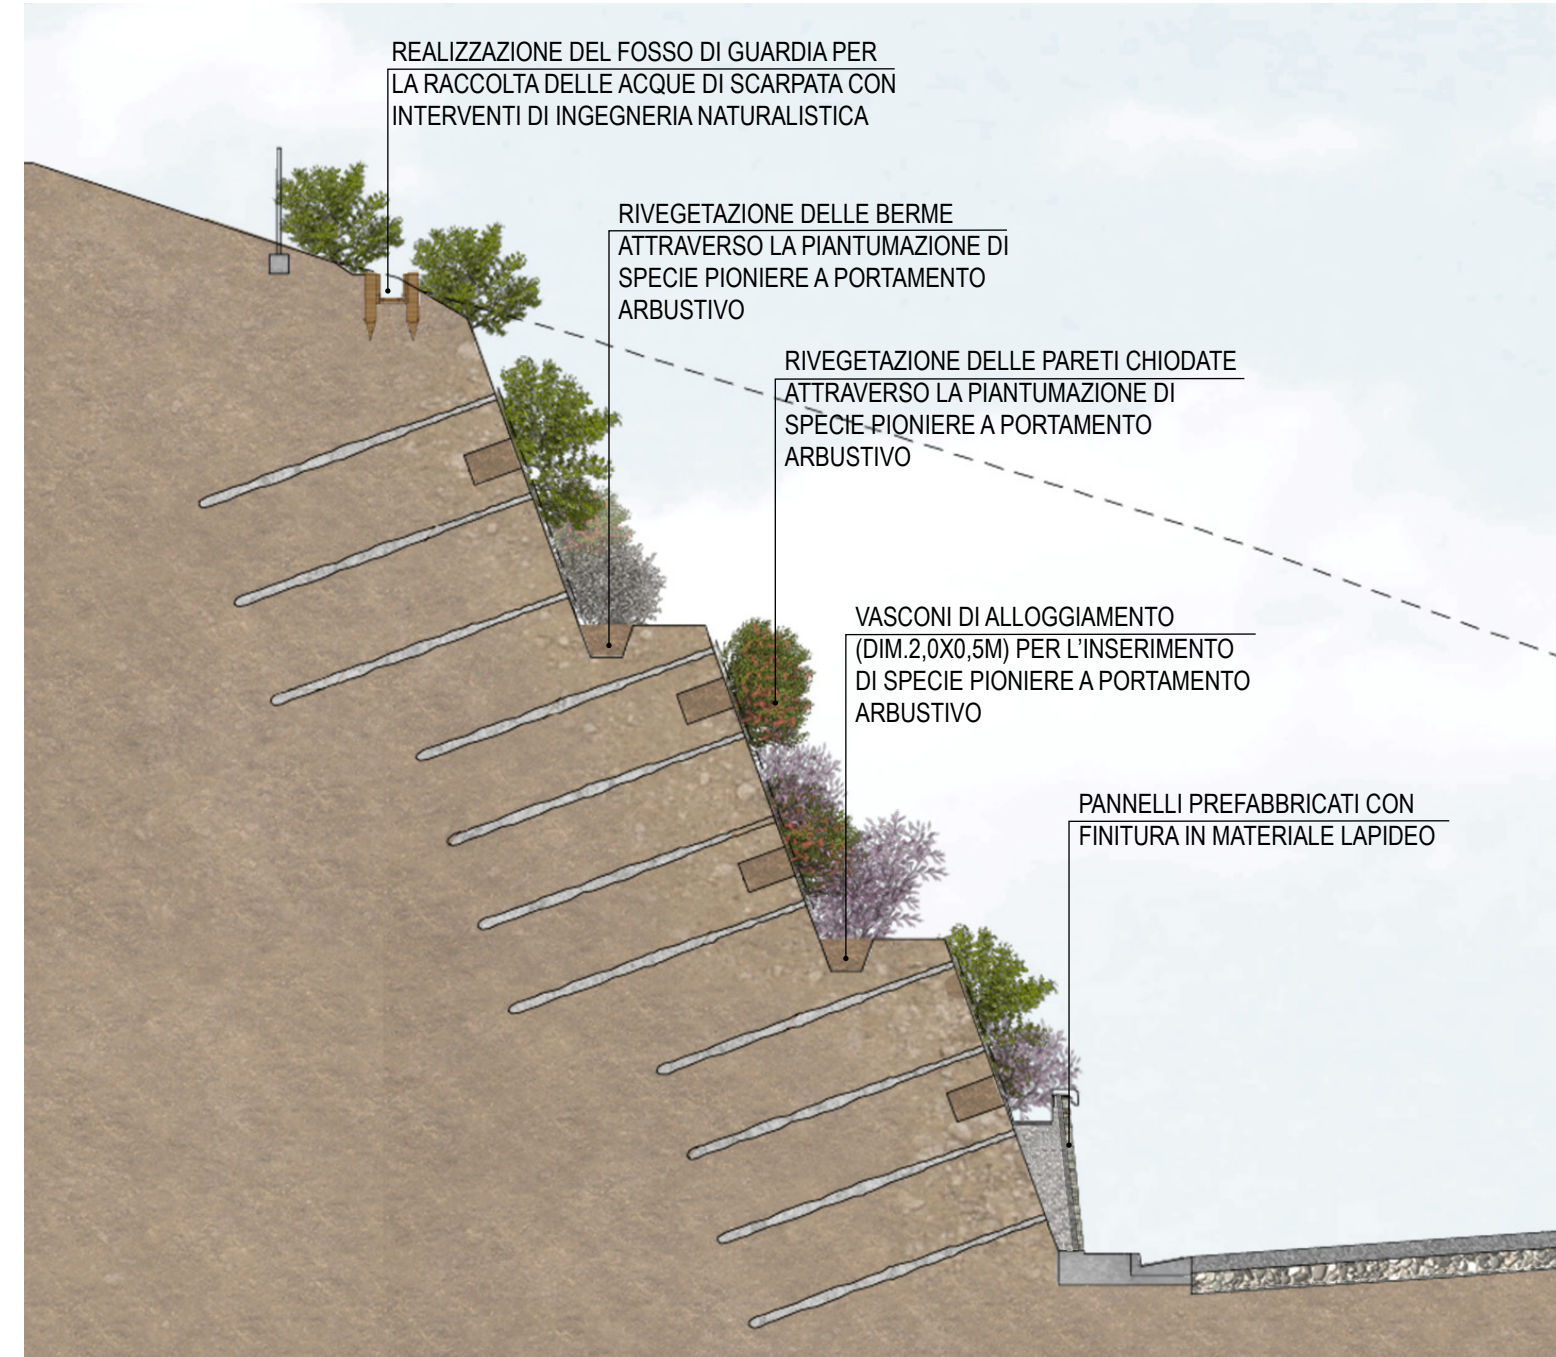


**PROSPETTO**

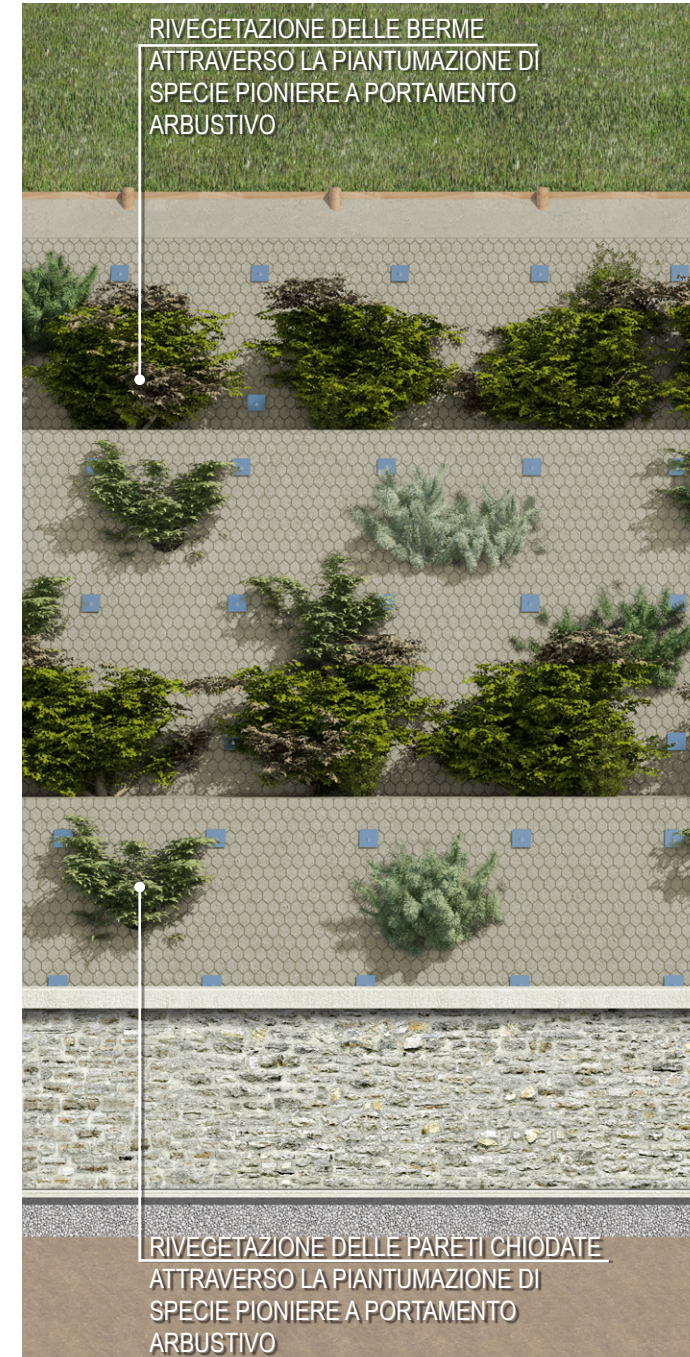


**SPACCATO PROSPETTICO**

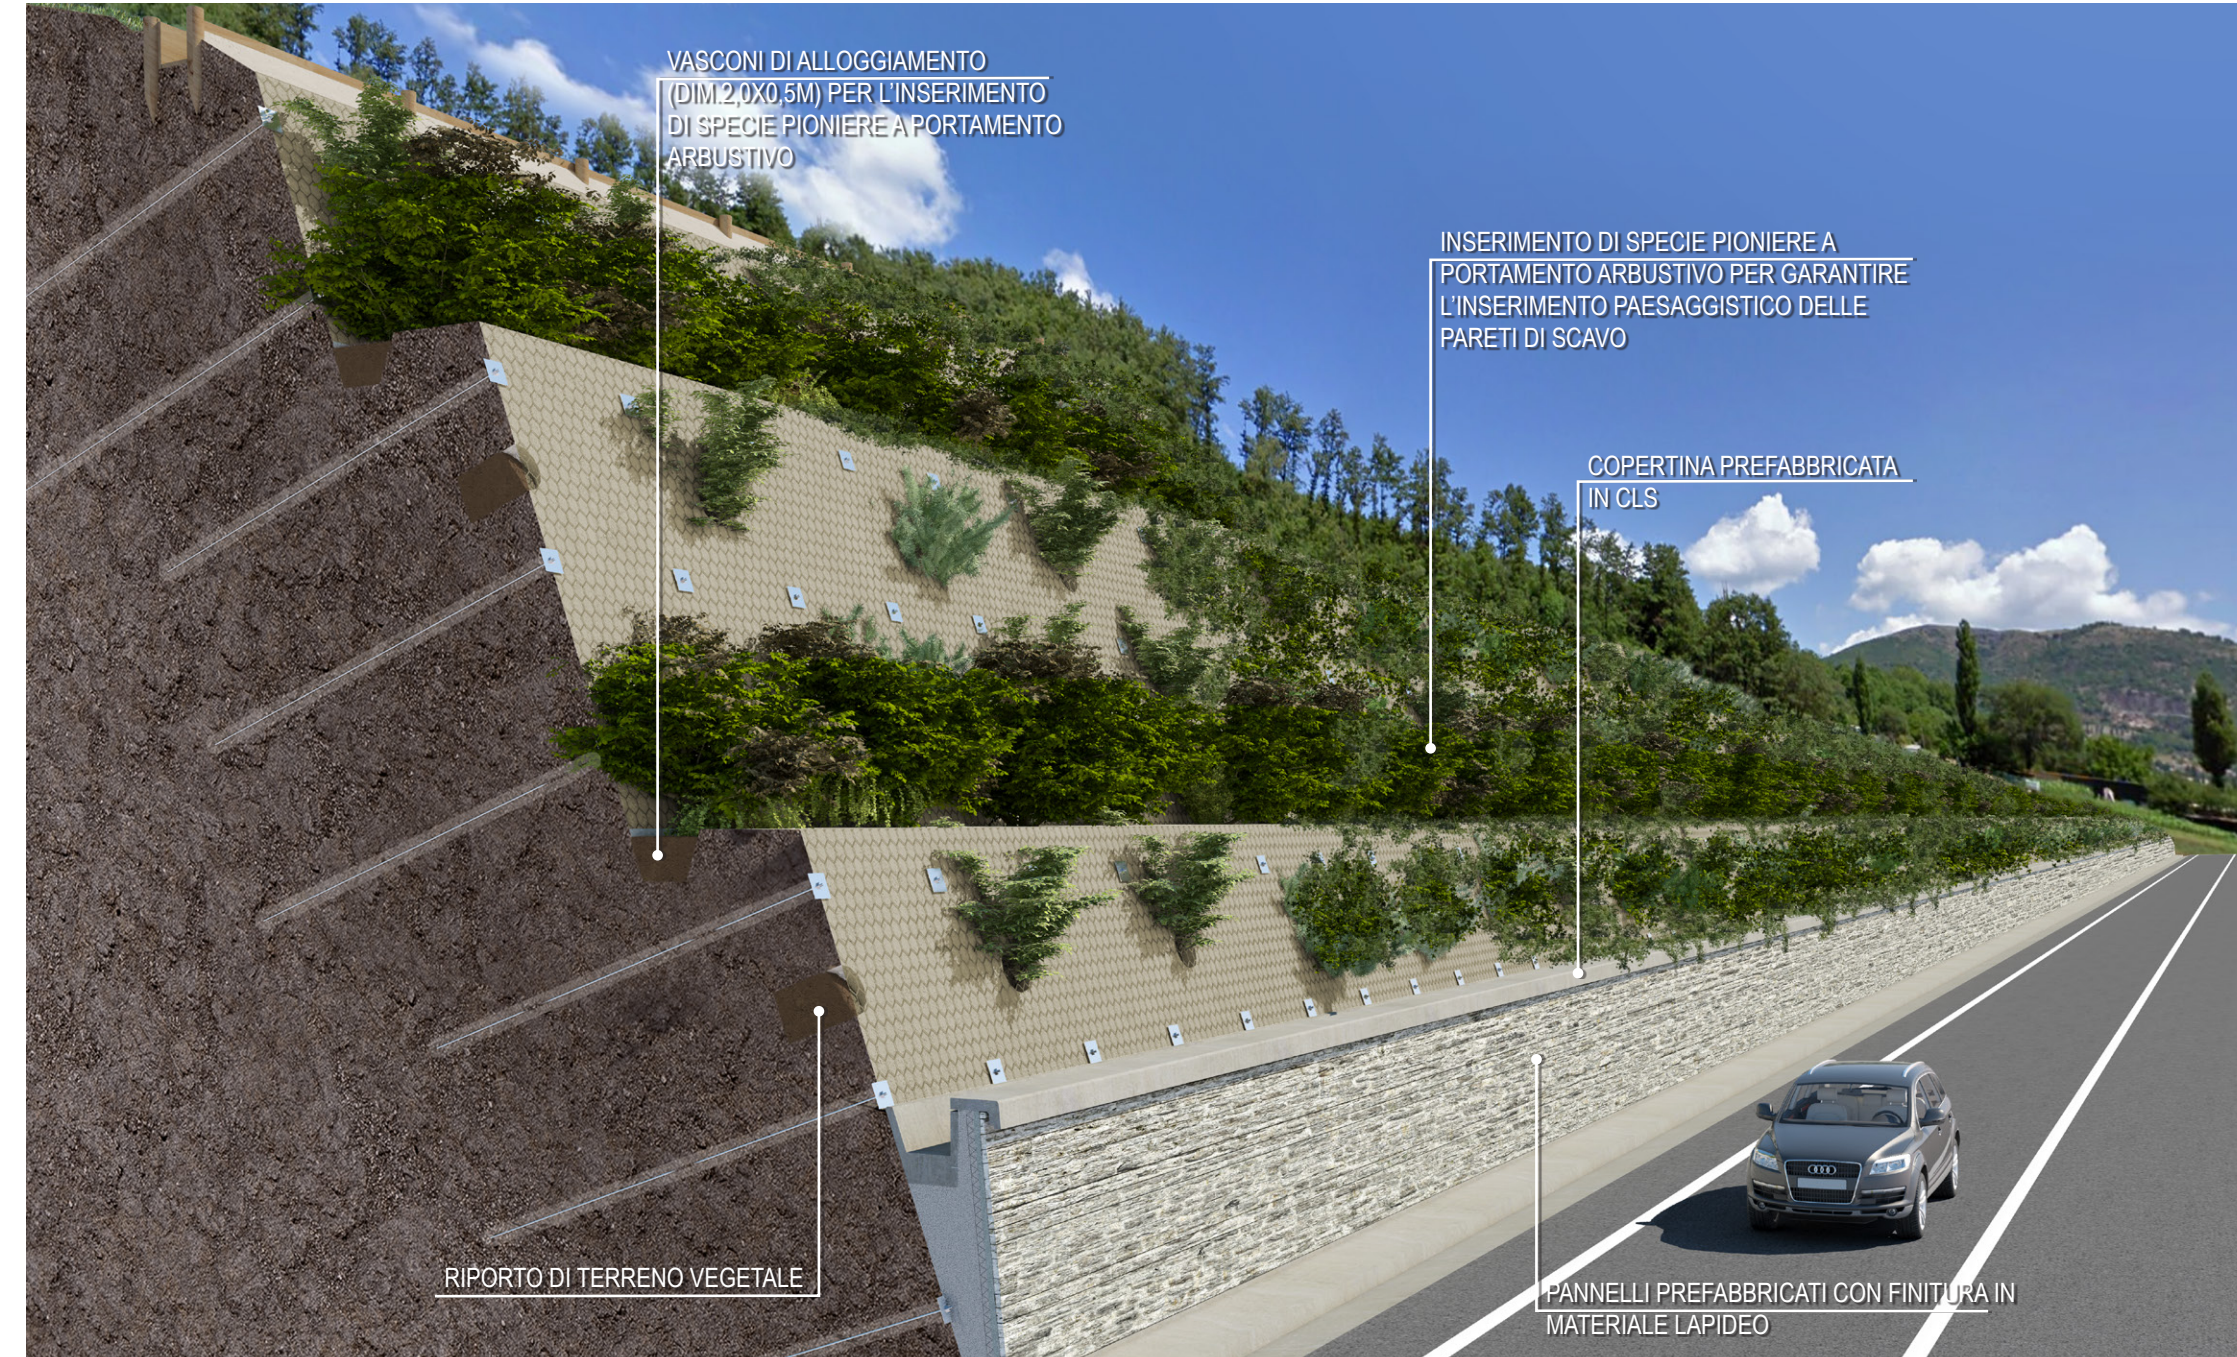

**SCHEMA DISPOSIZIONE TRINCEE/TASCHE**

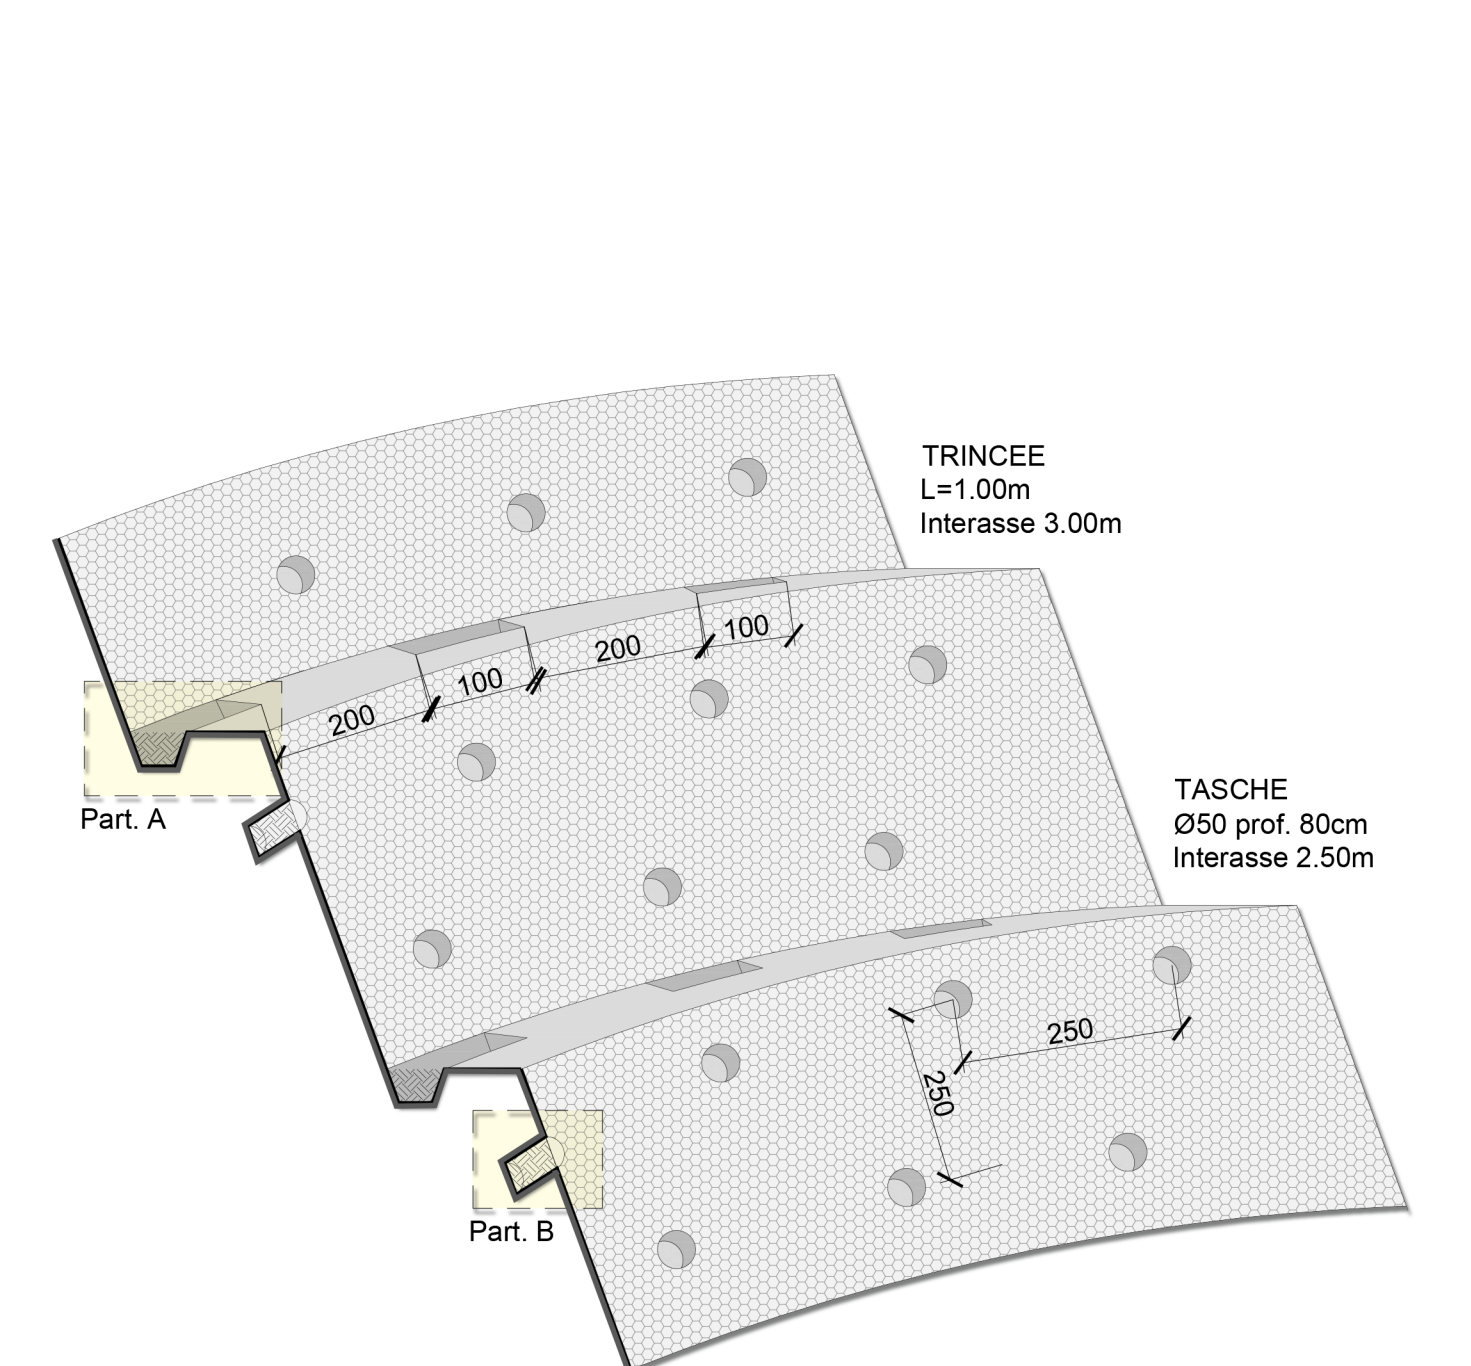


**TERRA RINFORZATA TIPO "TERRAMESH" E PALIFICATA SEMPLICE - SEZIONE**

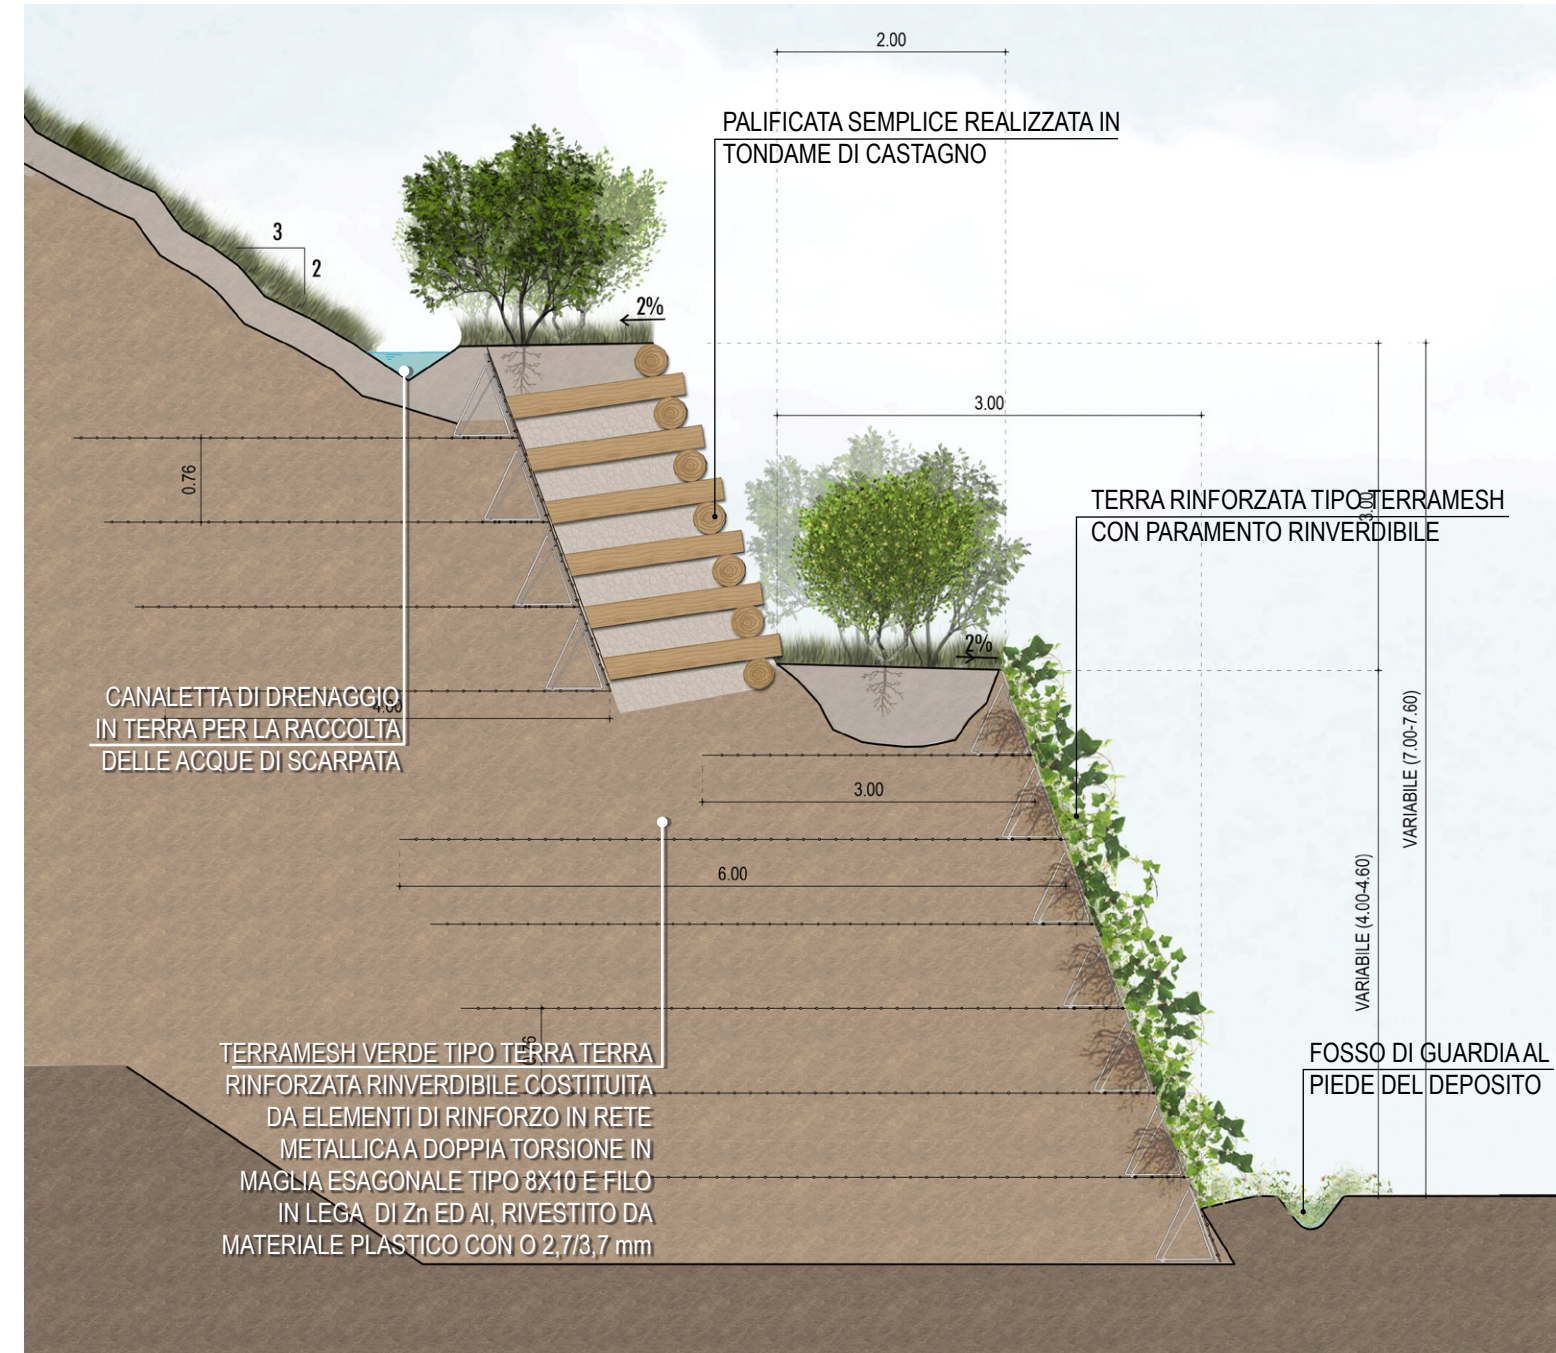


**PROSPETTO**




**SPACCATO PROSPETTICO**

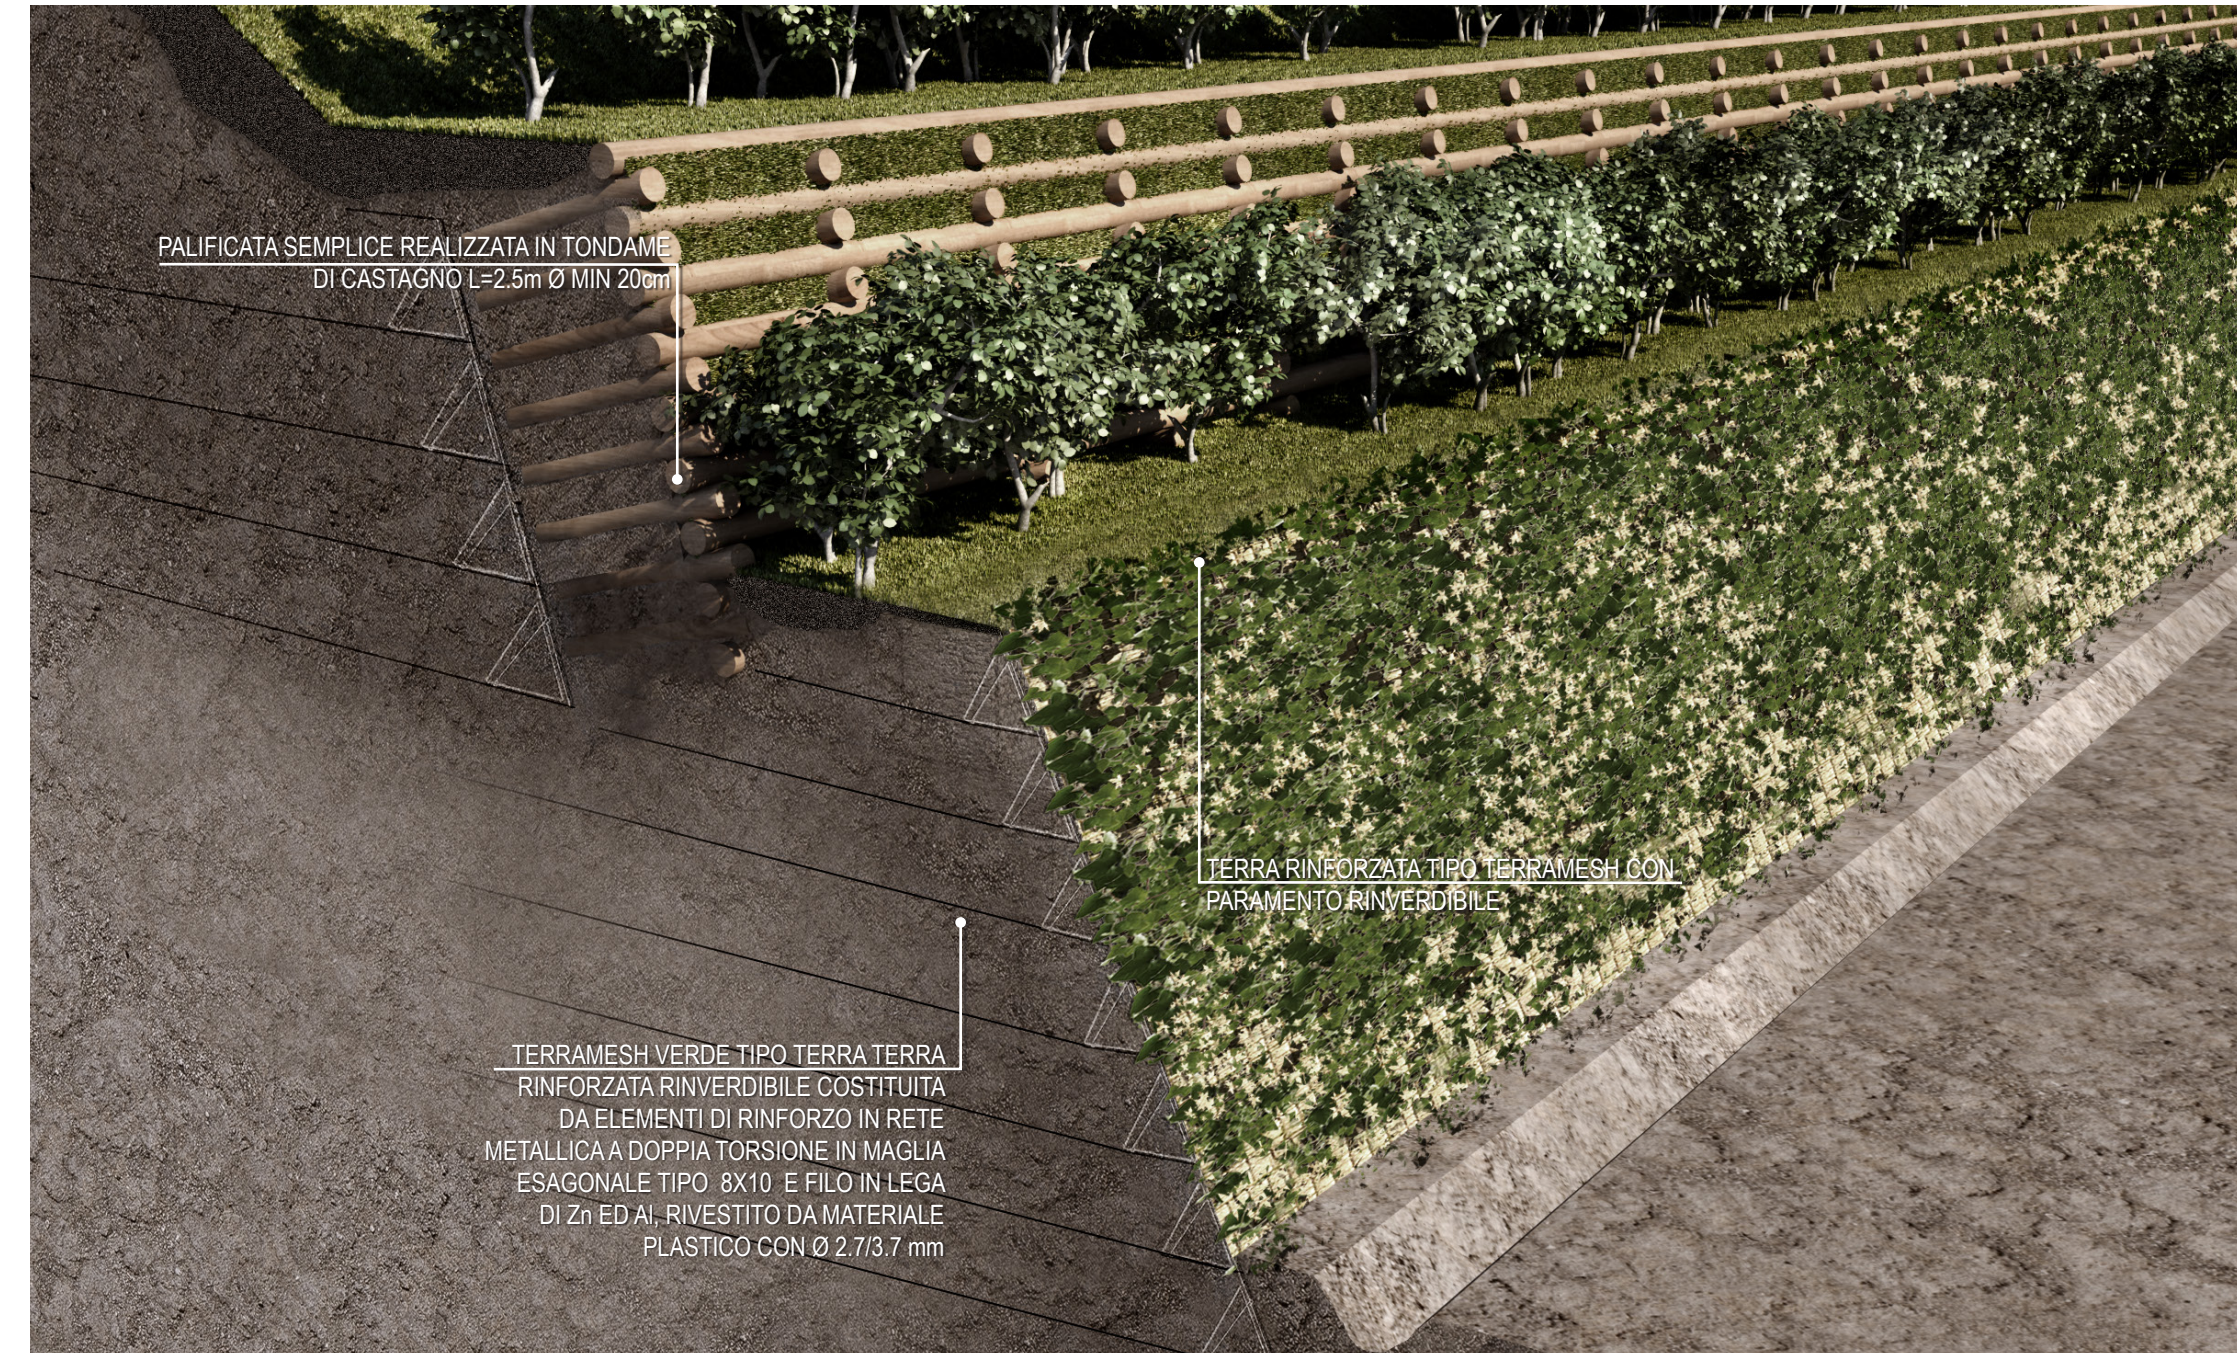

**PALIFICATE E VIMINATE VIVE - SEZIONE**

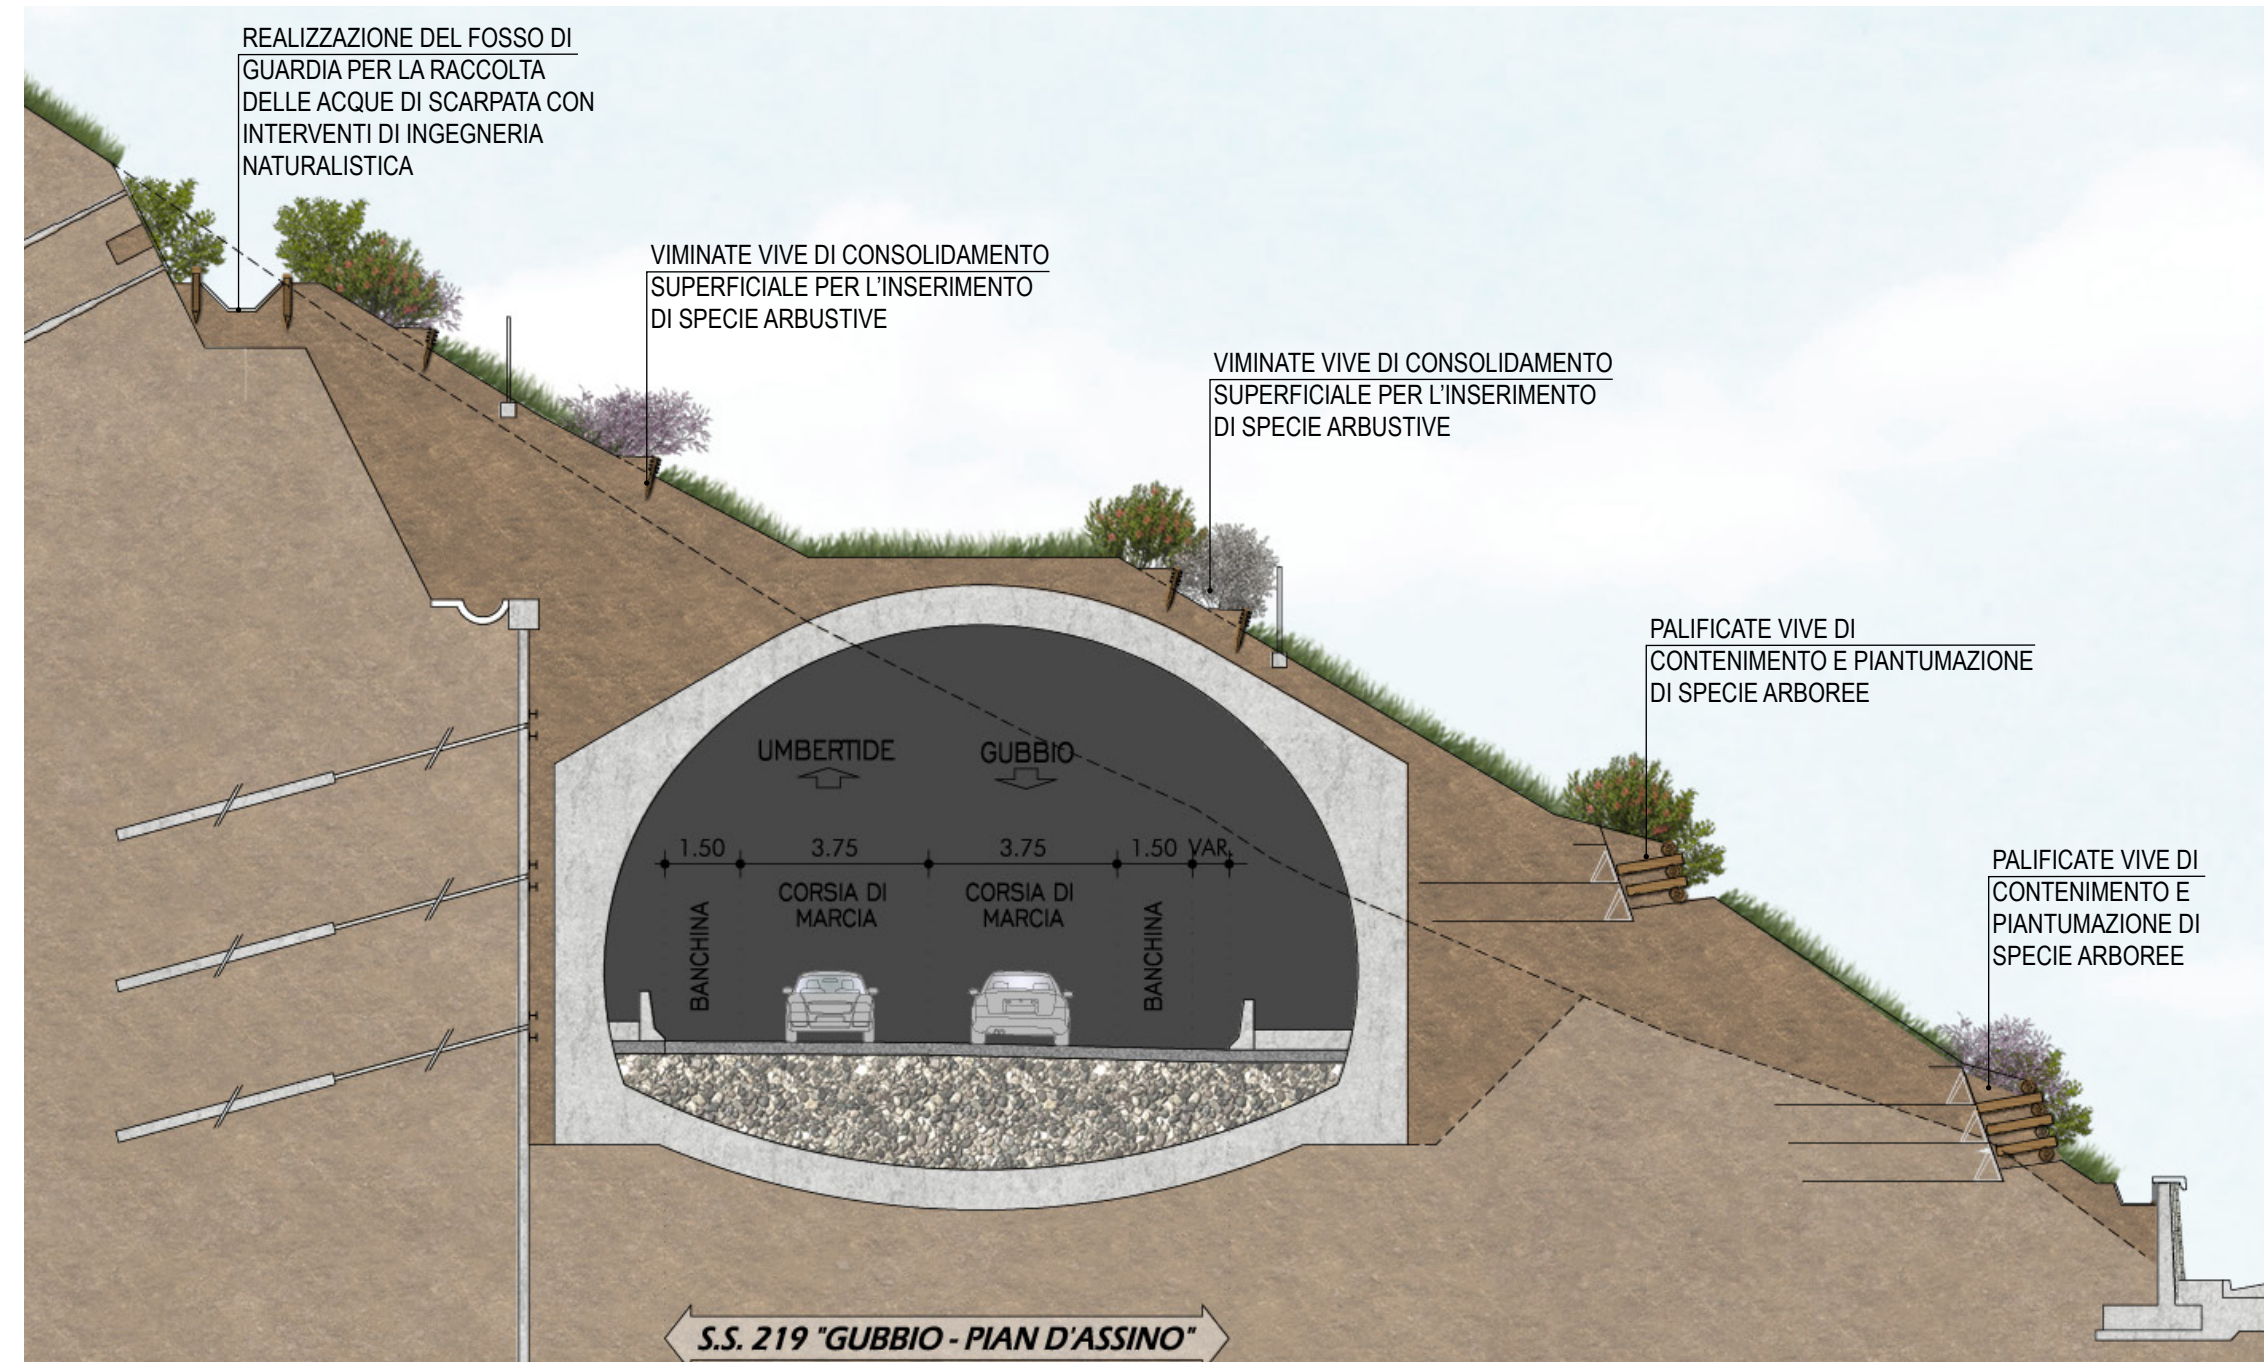

**SPACCATO PROSPETTICO**

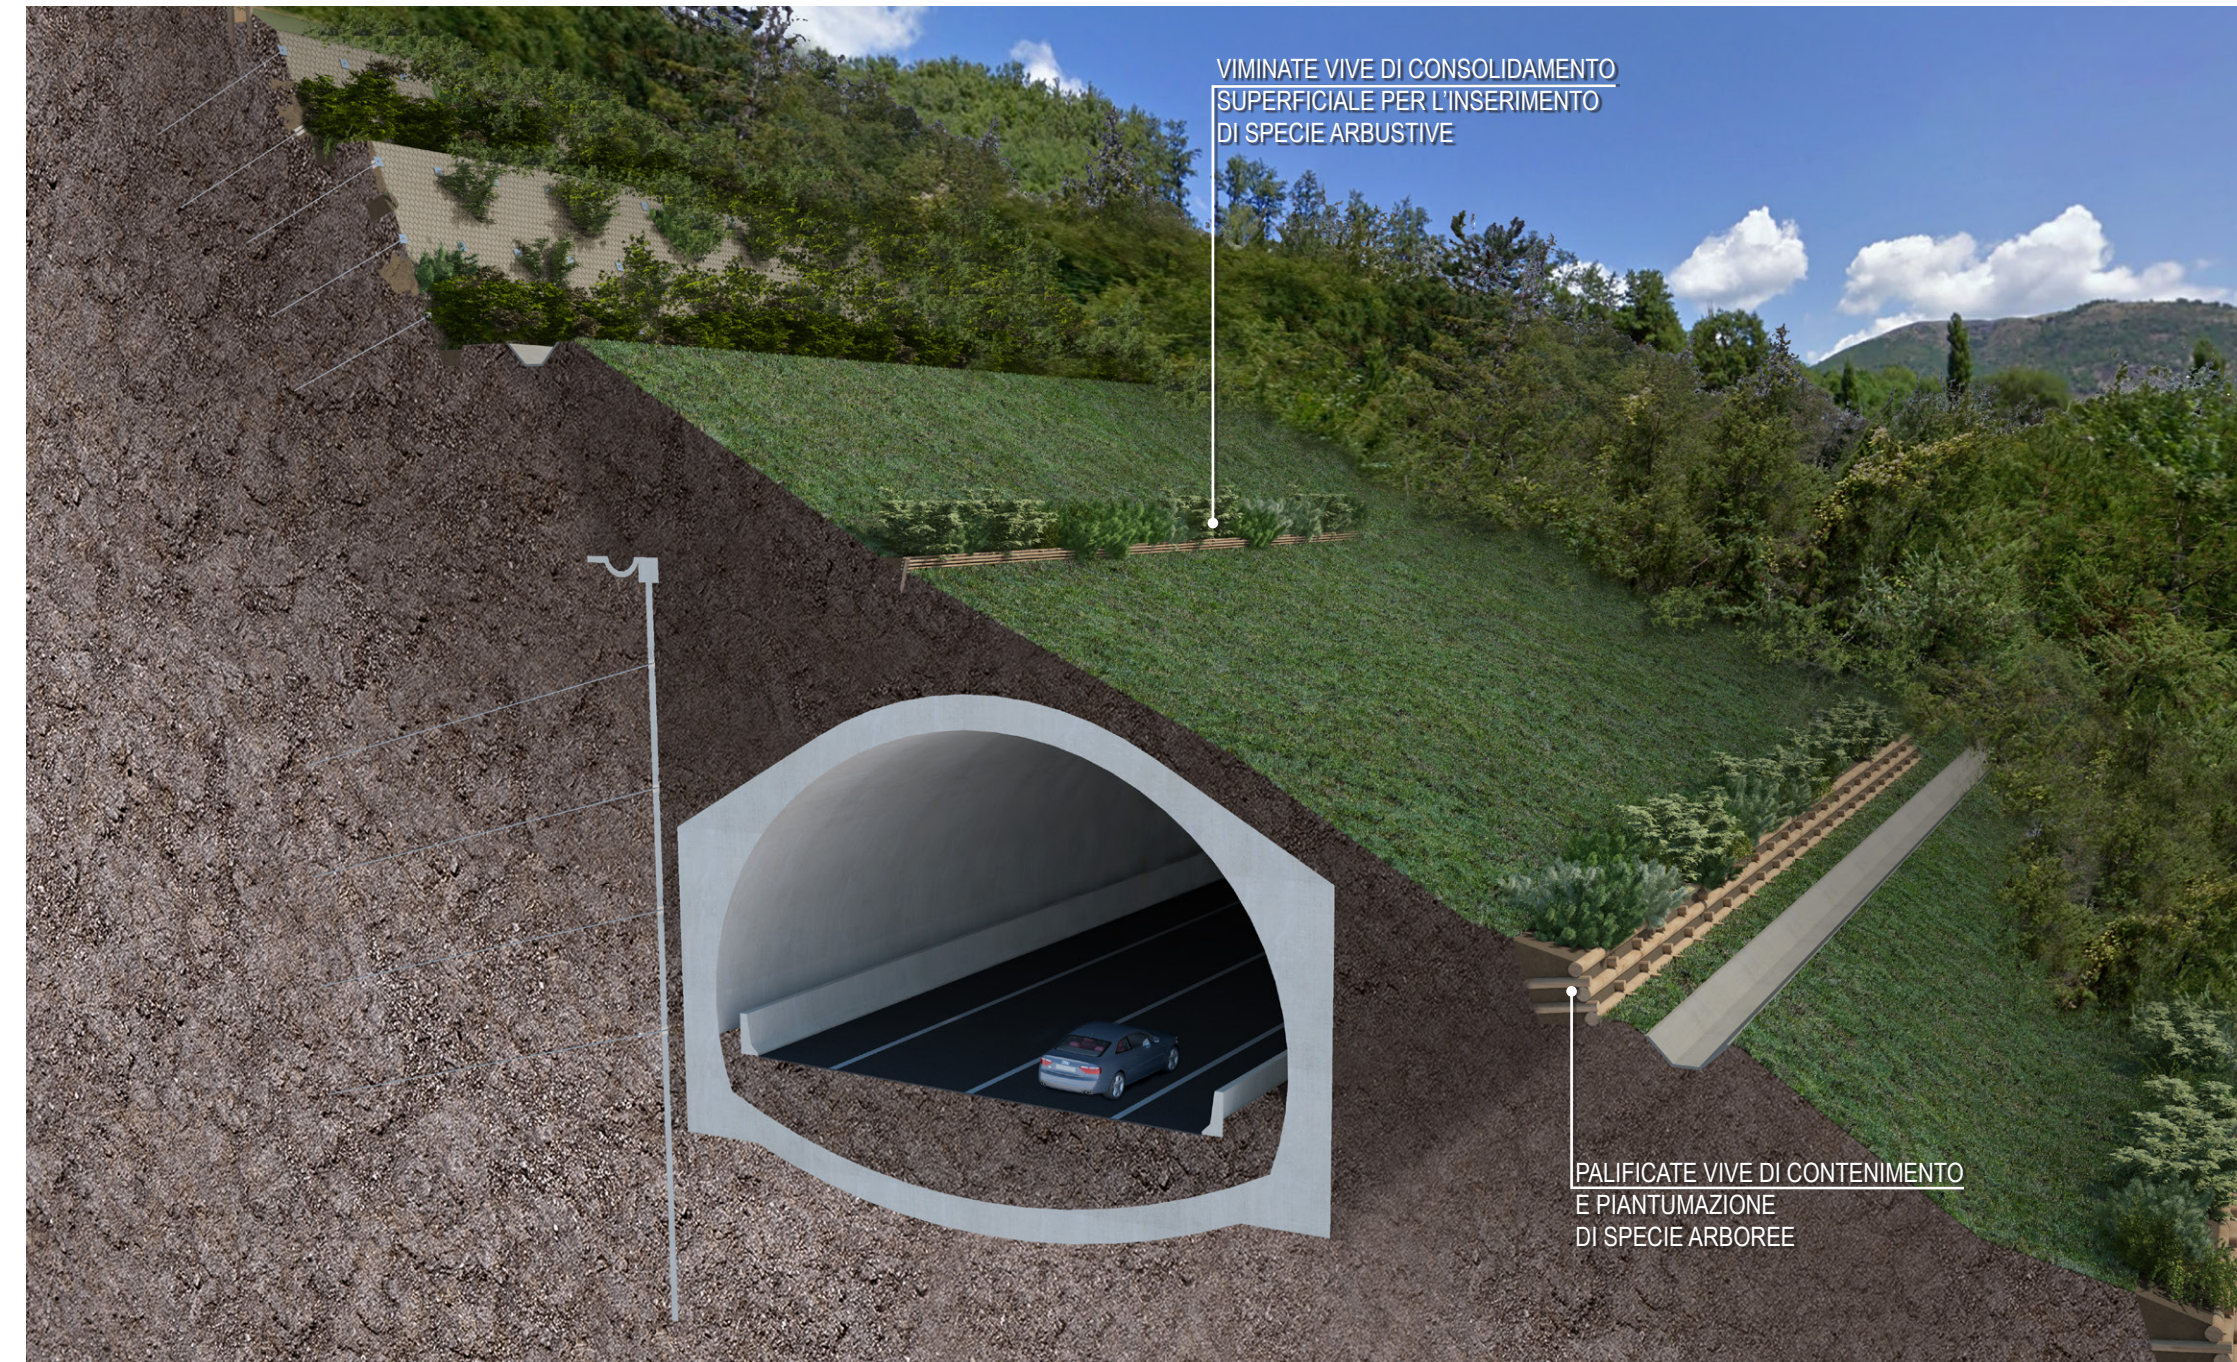

**STRADA S.S. N.219 "GUBBIO - PIAN D'ASSINO"**  
ADEGUAMENTO TRATTO GUBBIO-UMBERTIDE  
2° LOTTO: MOCAIANA-UMBERTIDE - 1° STRALCIO: MOCAIANA-PIETRALUNGA  
CIG 6038565D77 - CUP F31B12000720001

**SOGGETTO ATTUATORE ANAS S.p.A.**

**PROGETTO ESECUTIVO**

IMPRESA:  
**COLLINI LAVORI S.p.A.**

**REGIONE UMBRIA**

PROGETTAZIONE:

RESPONSABILE DELL'INTEGRAZIONE FRA LE VARIE PRESTAZIONI SPECIALISTICHE  
Ing. GIOVANNA CASSANI

PROGETTAZIONE OPERE IN SOTTERRANEO  
Ing. GIOVANNA CASSANI

GEOLOGIA  
Dott.ssa Geol. FIORENZA PENNINGO

ARCHEOLOGIA  
Dott.ssa Archeologa FRANCESCA GERMINI

PROGETTAZIONE STRUTTURALE  
Ing. PIER PAOLO CORCHIA

PROGETTAZIONE STRADALE, IDRAULICA DI PIATTAFORMA E IMPIANTI  
Ing. FILIPPO VIARO

PROGETTAZIONE AMBIENTALE PAESAGGISTICA E ARCHITETTONICA  
Arch. SERGIO BECCARELLI

POLICREO SOCIETA' DI PROGETTAZIONE s.r.l.

ASPETTI ENERGETICI E PRESTAZIONALI  
Ing. SANDRO DE FEO

TKP turnkey projects engineering s.r.l.

SICUREZZA  
Ing. GIUSEPPE OLIVA

OLIVA & ASSOCIATI

CONSULENZE SPECIALISTICHE:

ACUSTICA  
Ing. GIOVANNI BRIANTI  
POLICREO s.r.l.

**RELAZIONE PAESAGGISTICA**  
INTERVENTI DI INGEGNERIA NATURALISTICA E INTERVENTI PER LA SALVAGUARDIA DELLE ACQUE: SEZIONI, PROSPETTI E SPACCATI PROSPETTICI

RESPONSABILE DEL PROCEDIMENTO: Ing. A. DEVITOFRANCESCHI				
CODICE PROGETTO	NOME FILE	REVISIONE	SCALA	
PROGETTO	TO0IA02AMBDI03A.indd	A	-	
DPPG05 E 1701	CODICE ELAB. T00IA02AMBDI03			
<b>A</b>	EMISSIONE PER PROCEDURE	16/07/2019	PASSERA	BECCARELLI CASSANI
REV.	DESCRIZIONE	DATA	REDATTO	VERIFICATO APPROVATO