




PLANIMETRIA DI PROGETTO - SCALA 1:500

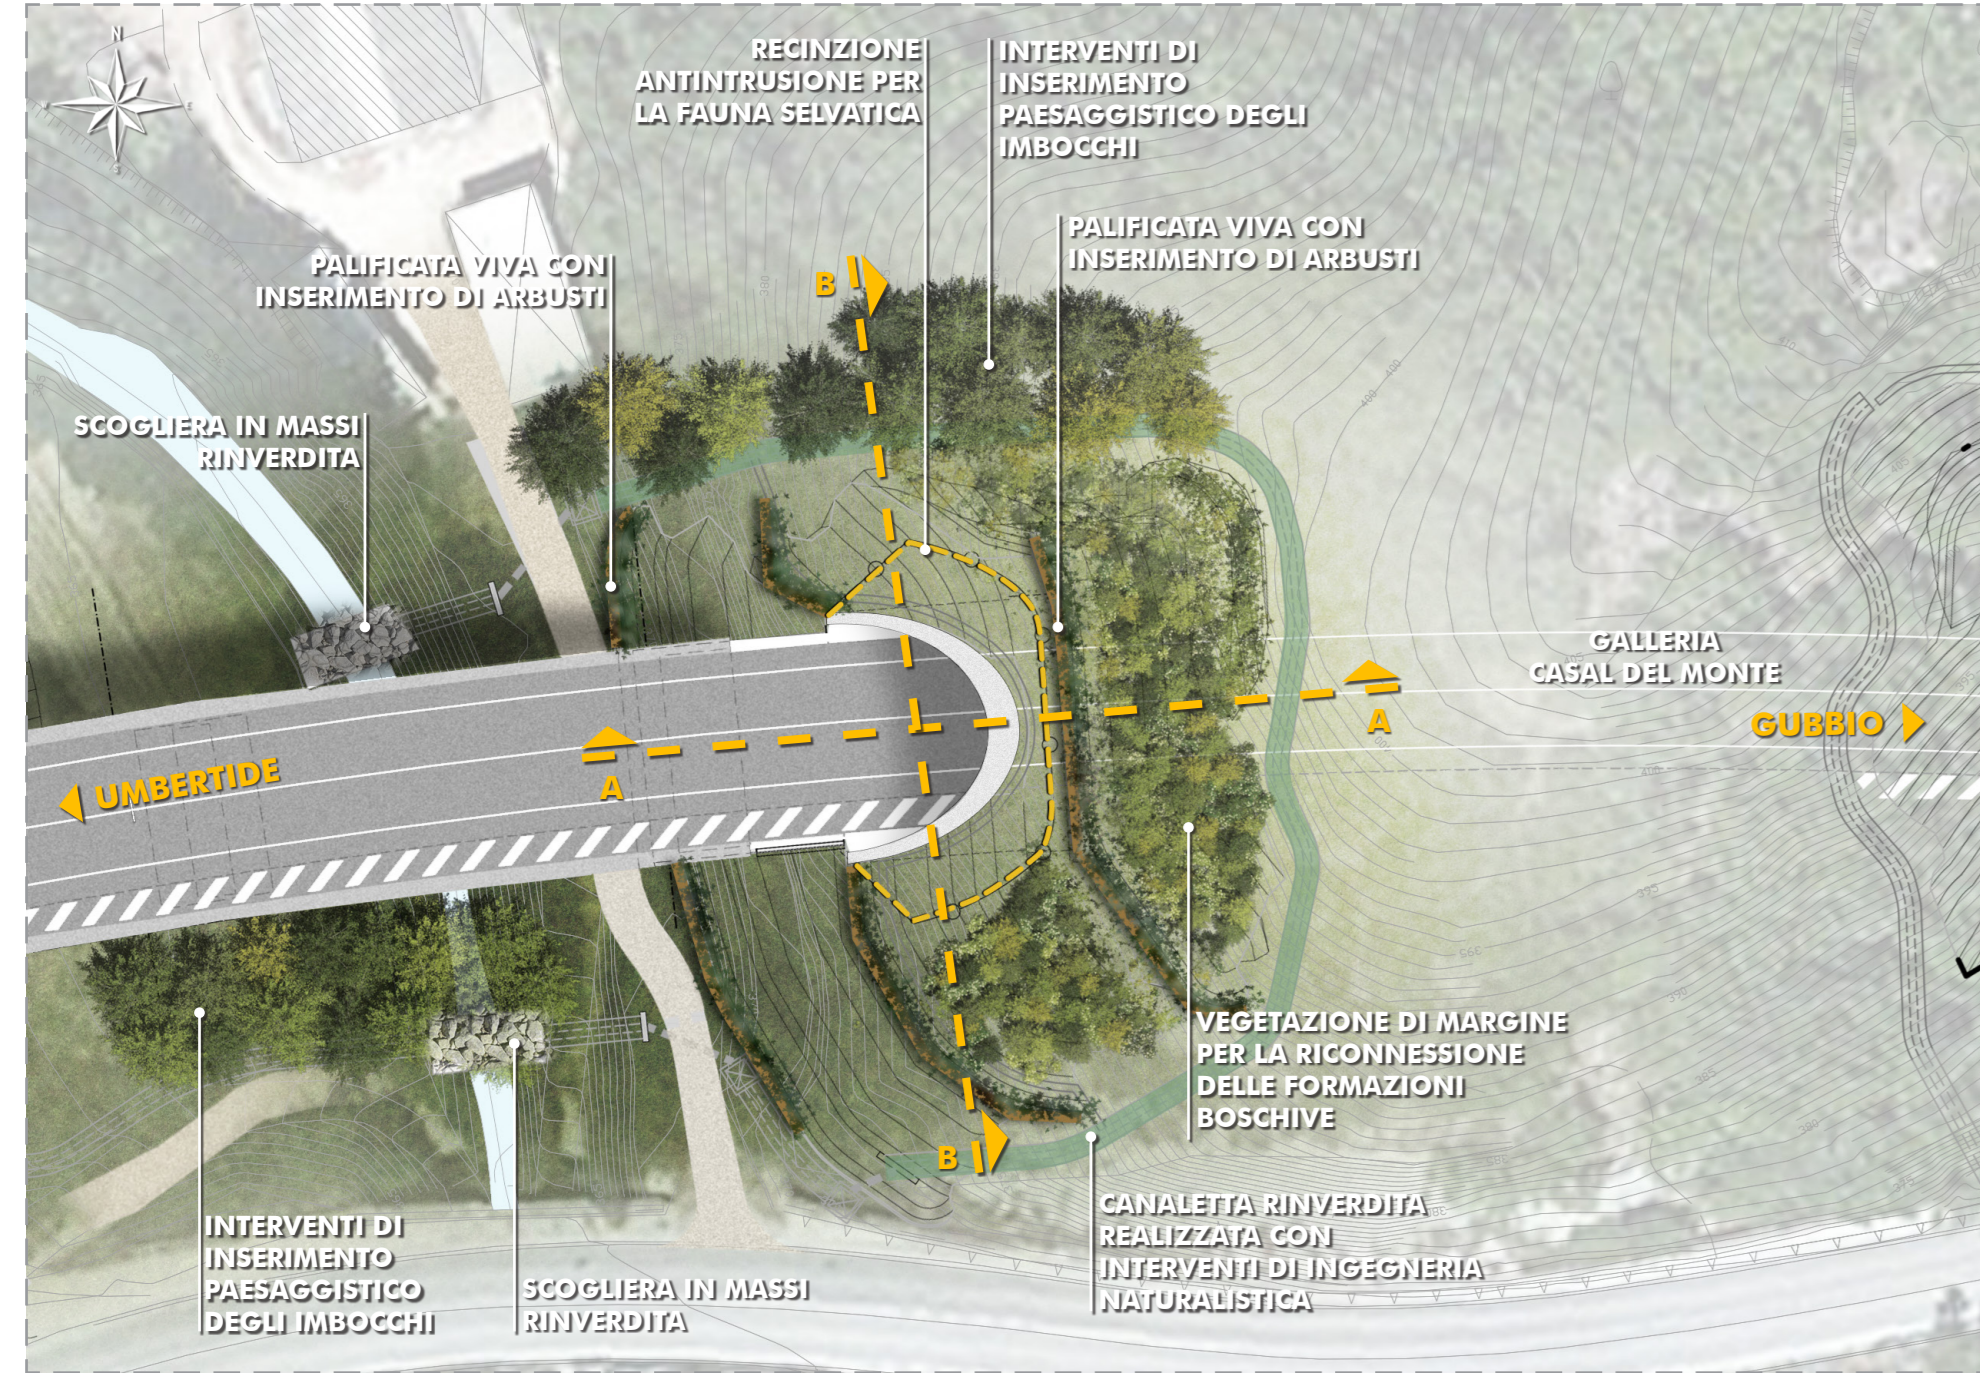

SEZIONE LONGITUDINALE A-A - SCALA 1:250

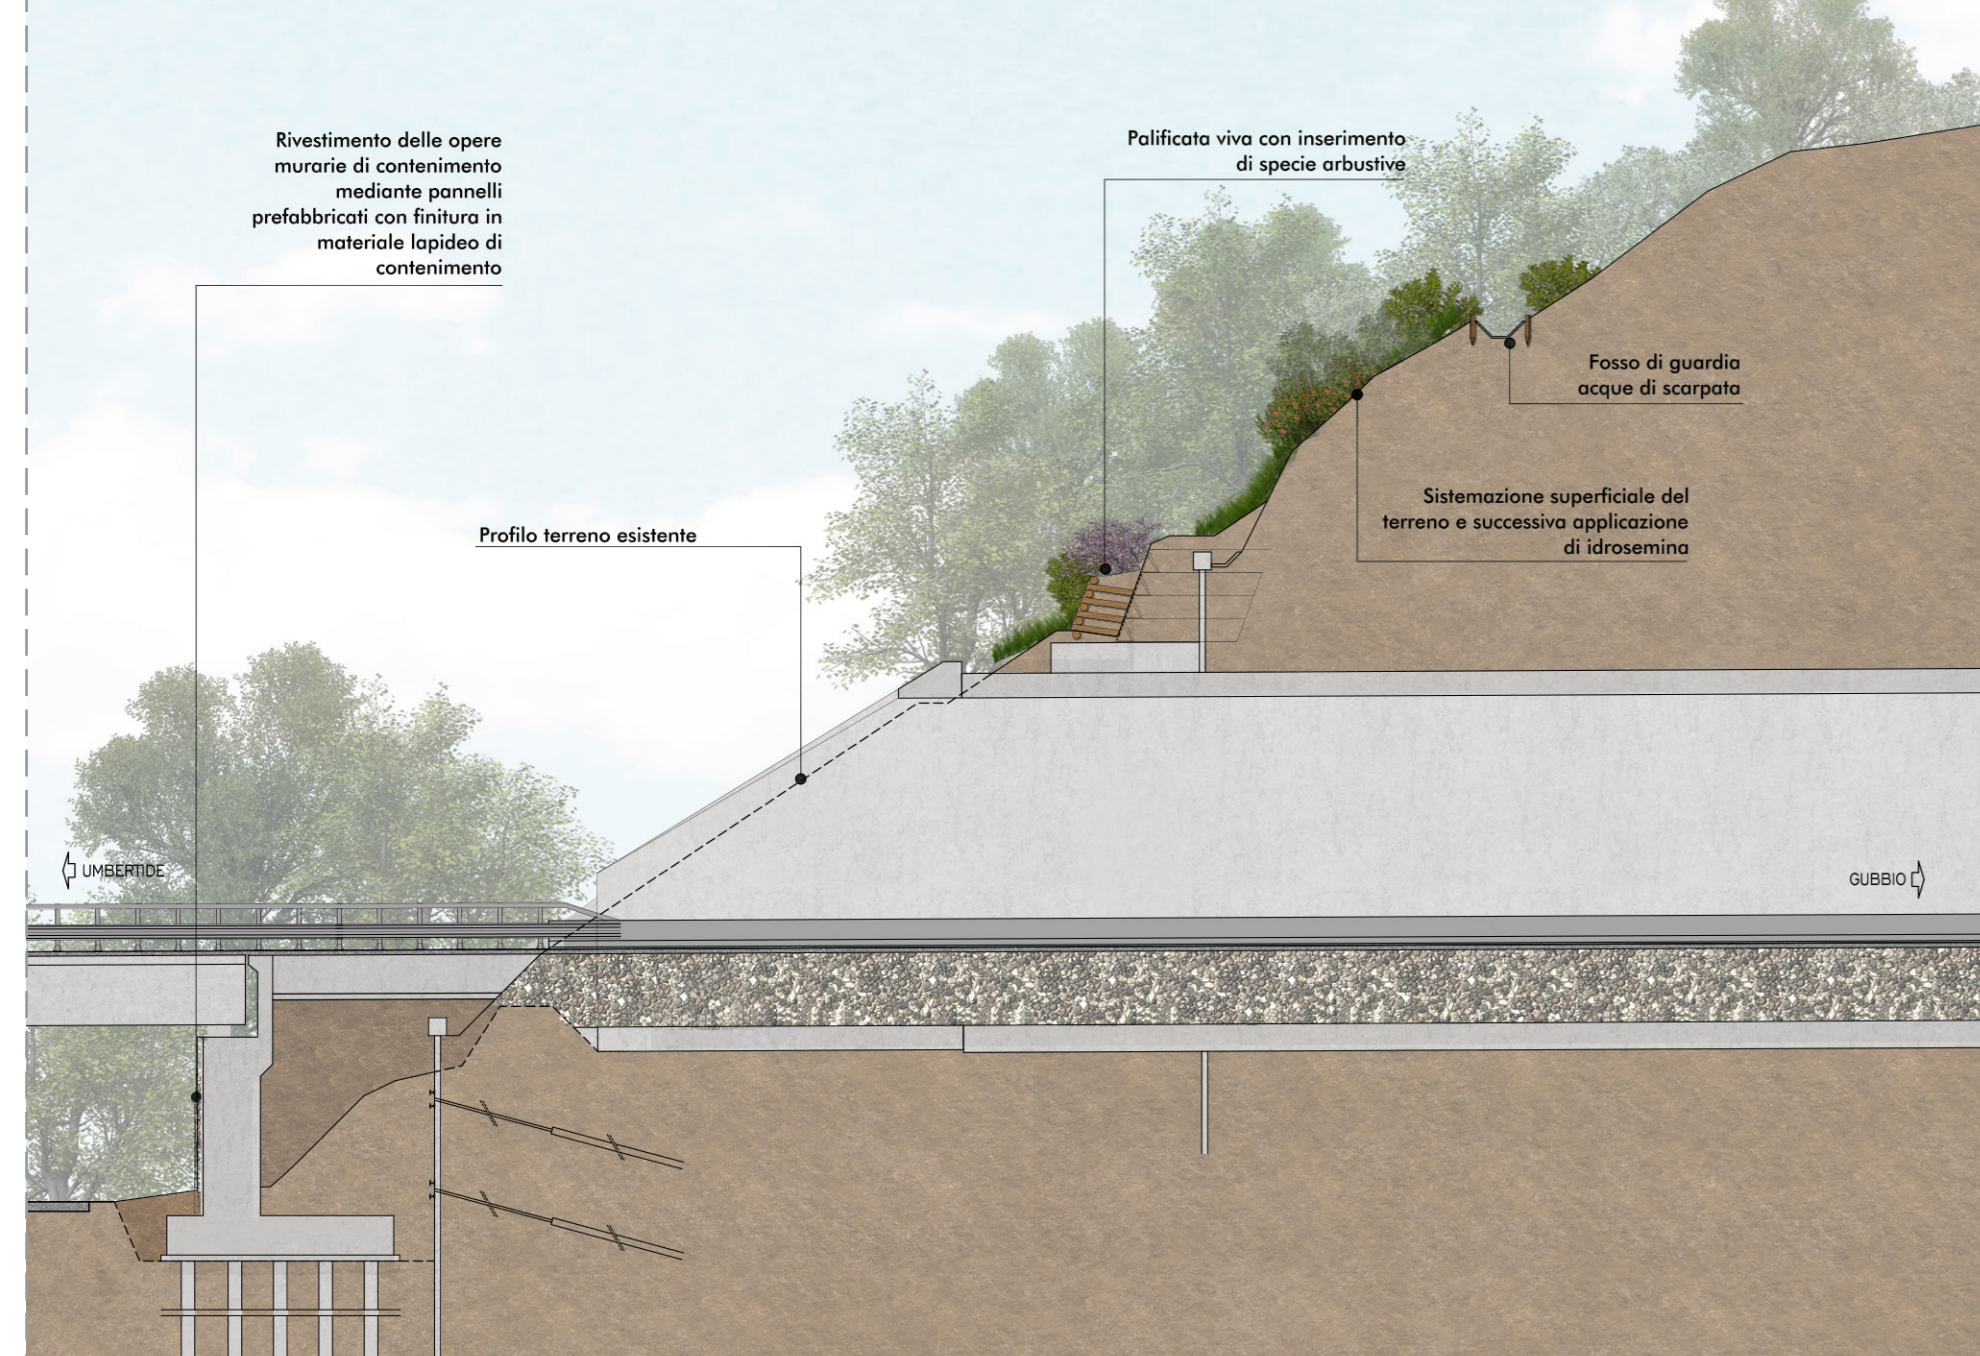


SEZIONE TRASVERSALE B-B - SCALA 1:250

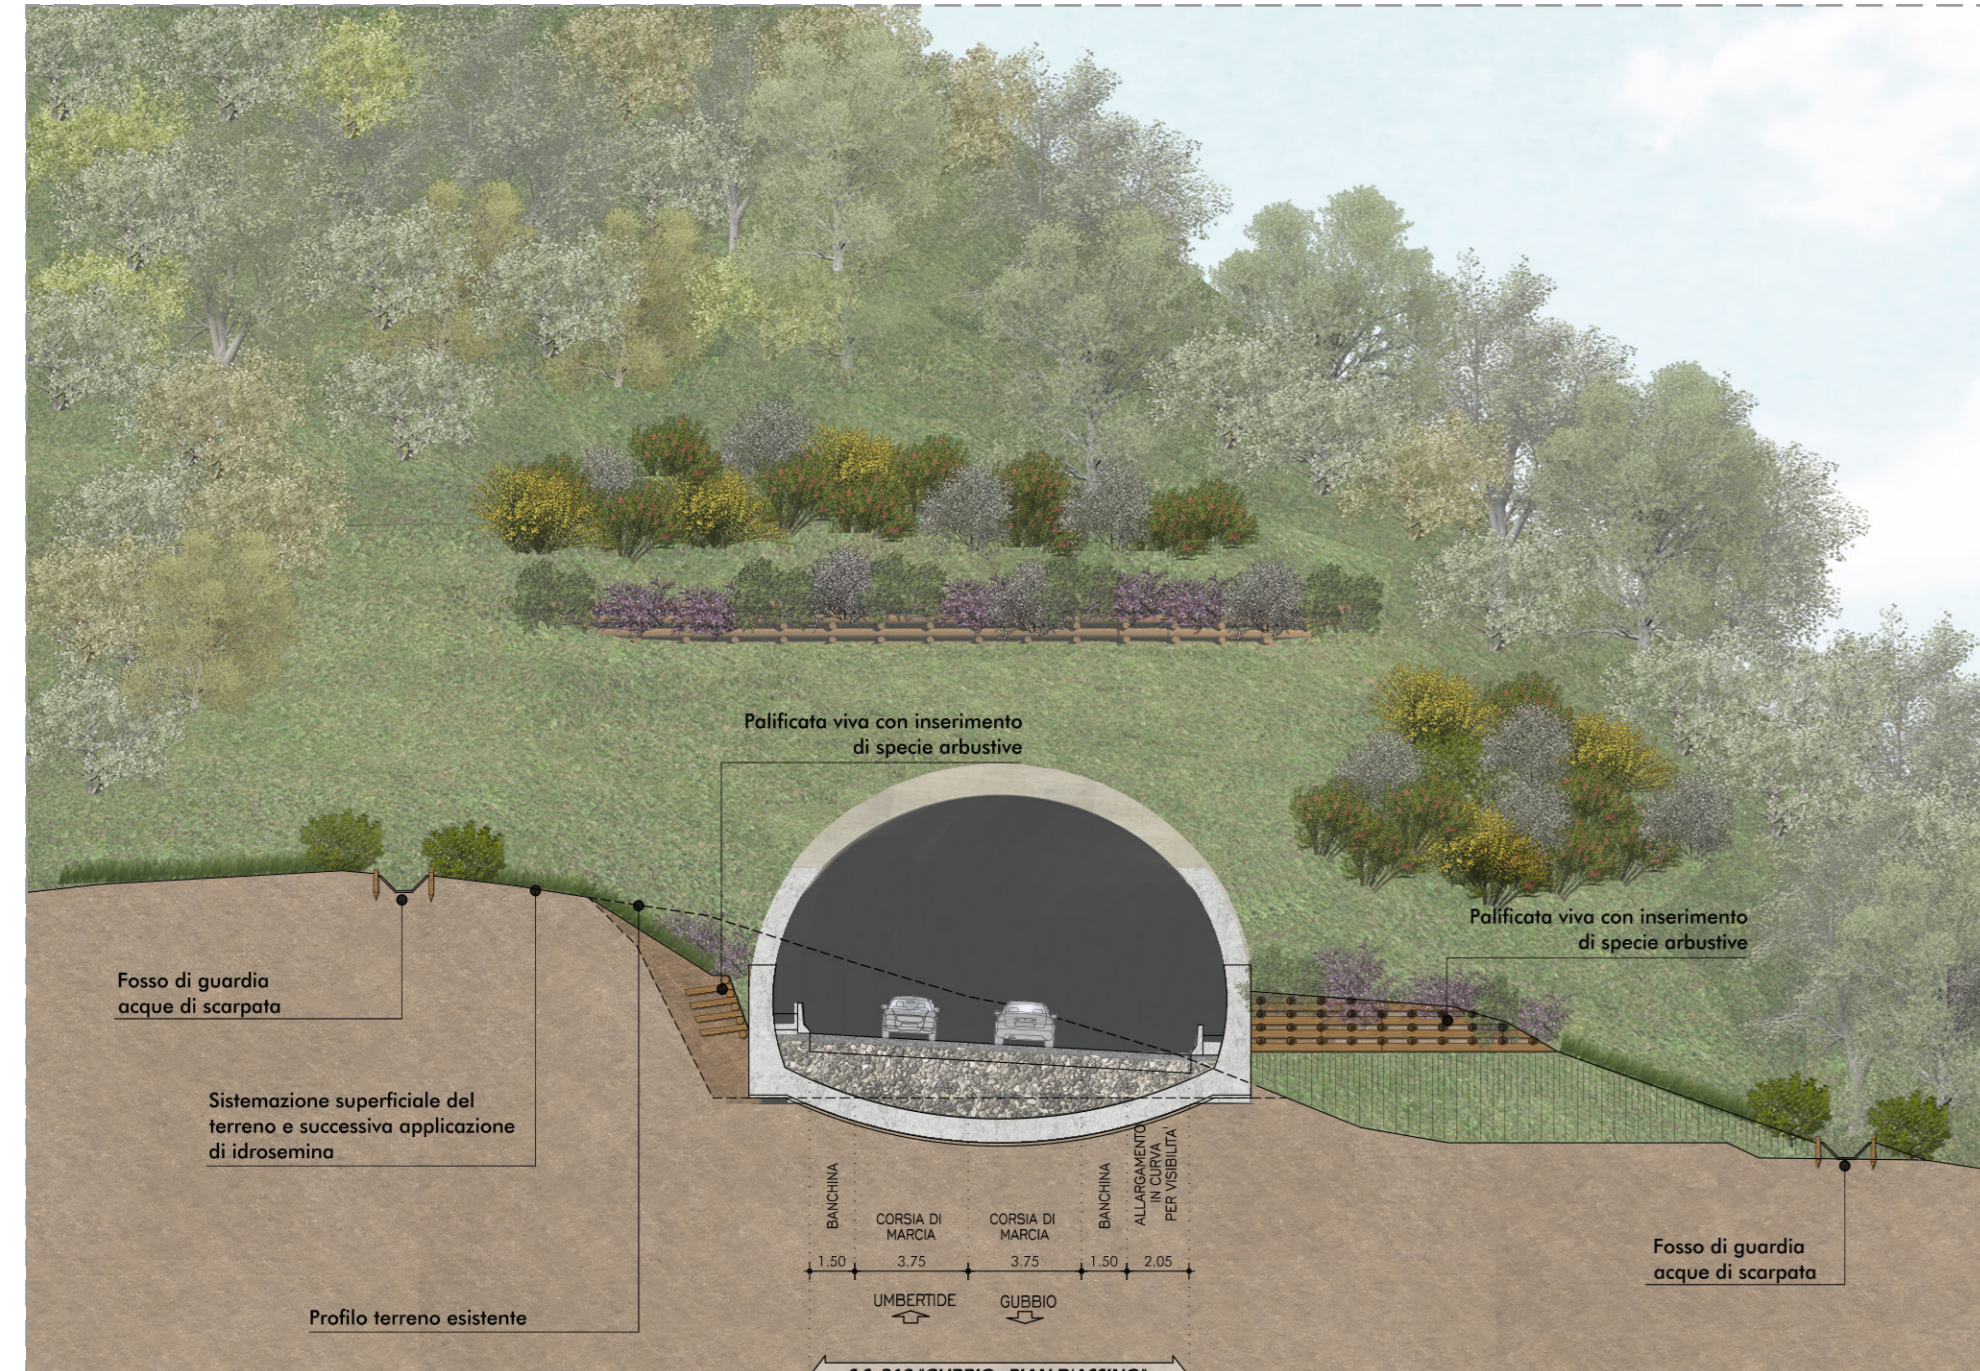


SIMULAZIONE FOTOGRAFICA DI PROGETTO




SIMULAZIONE VIRTUALE DI PROGETTO

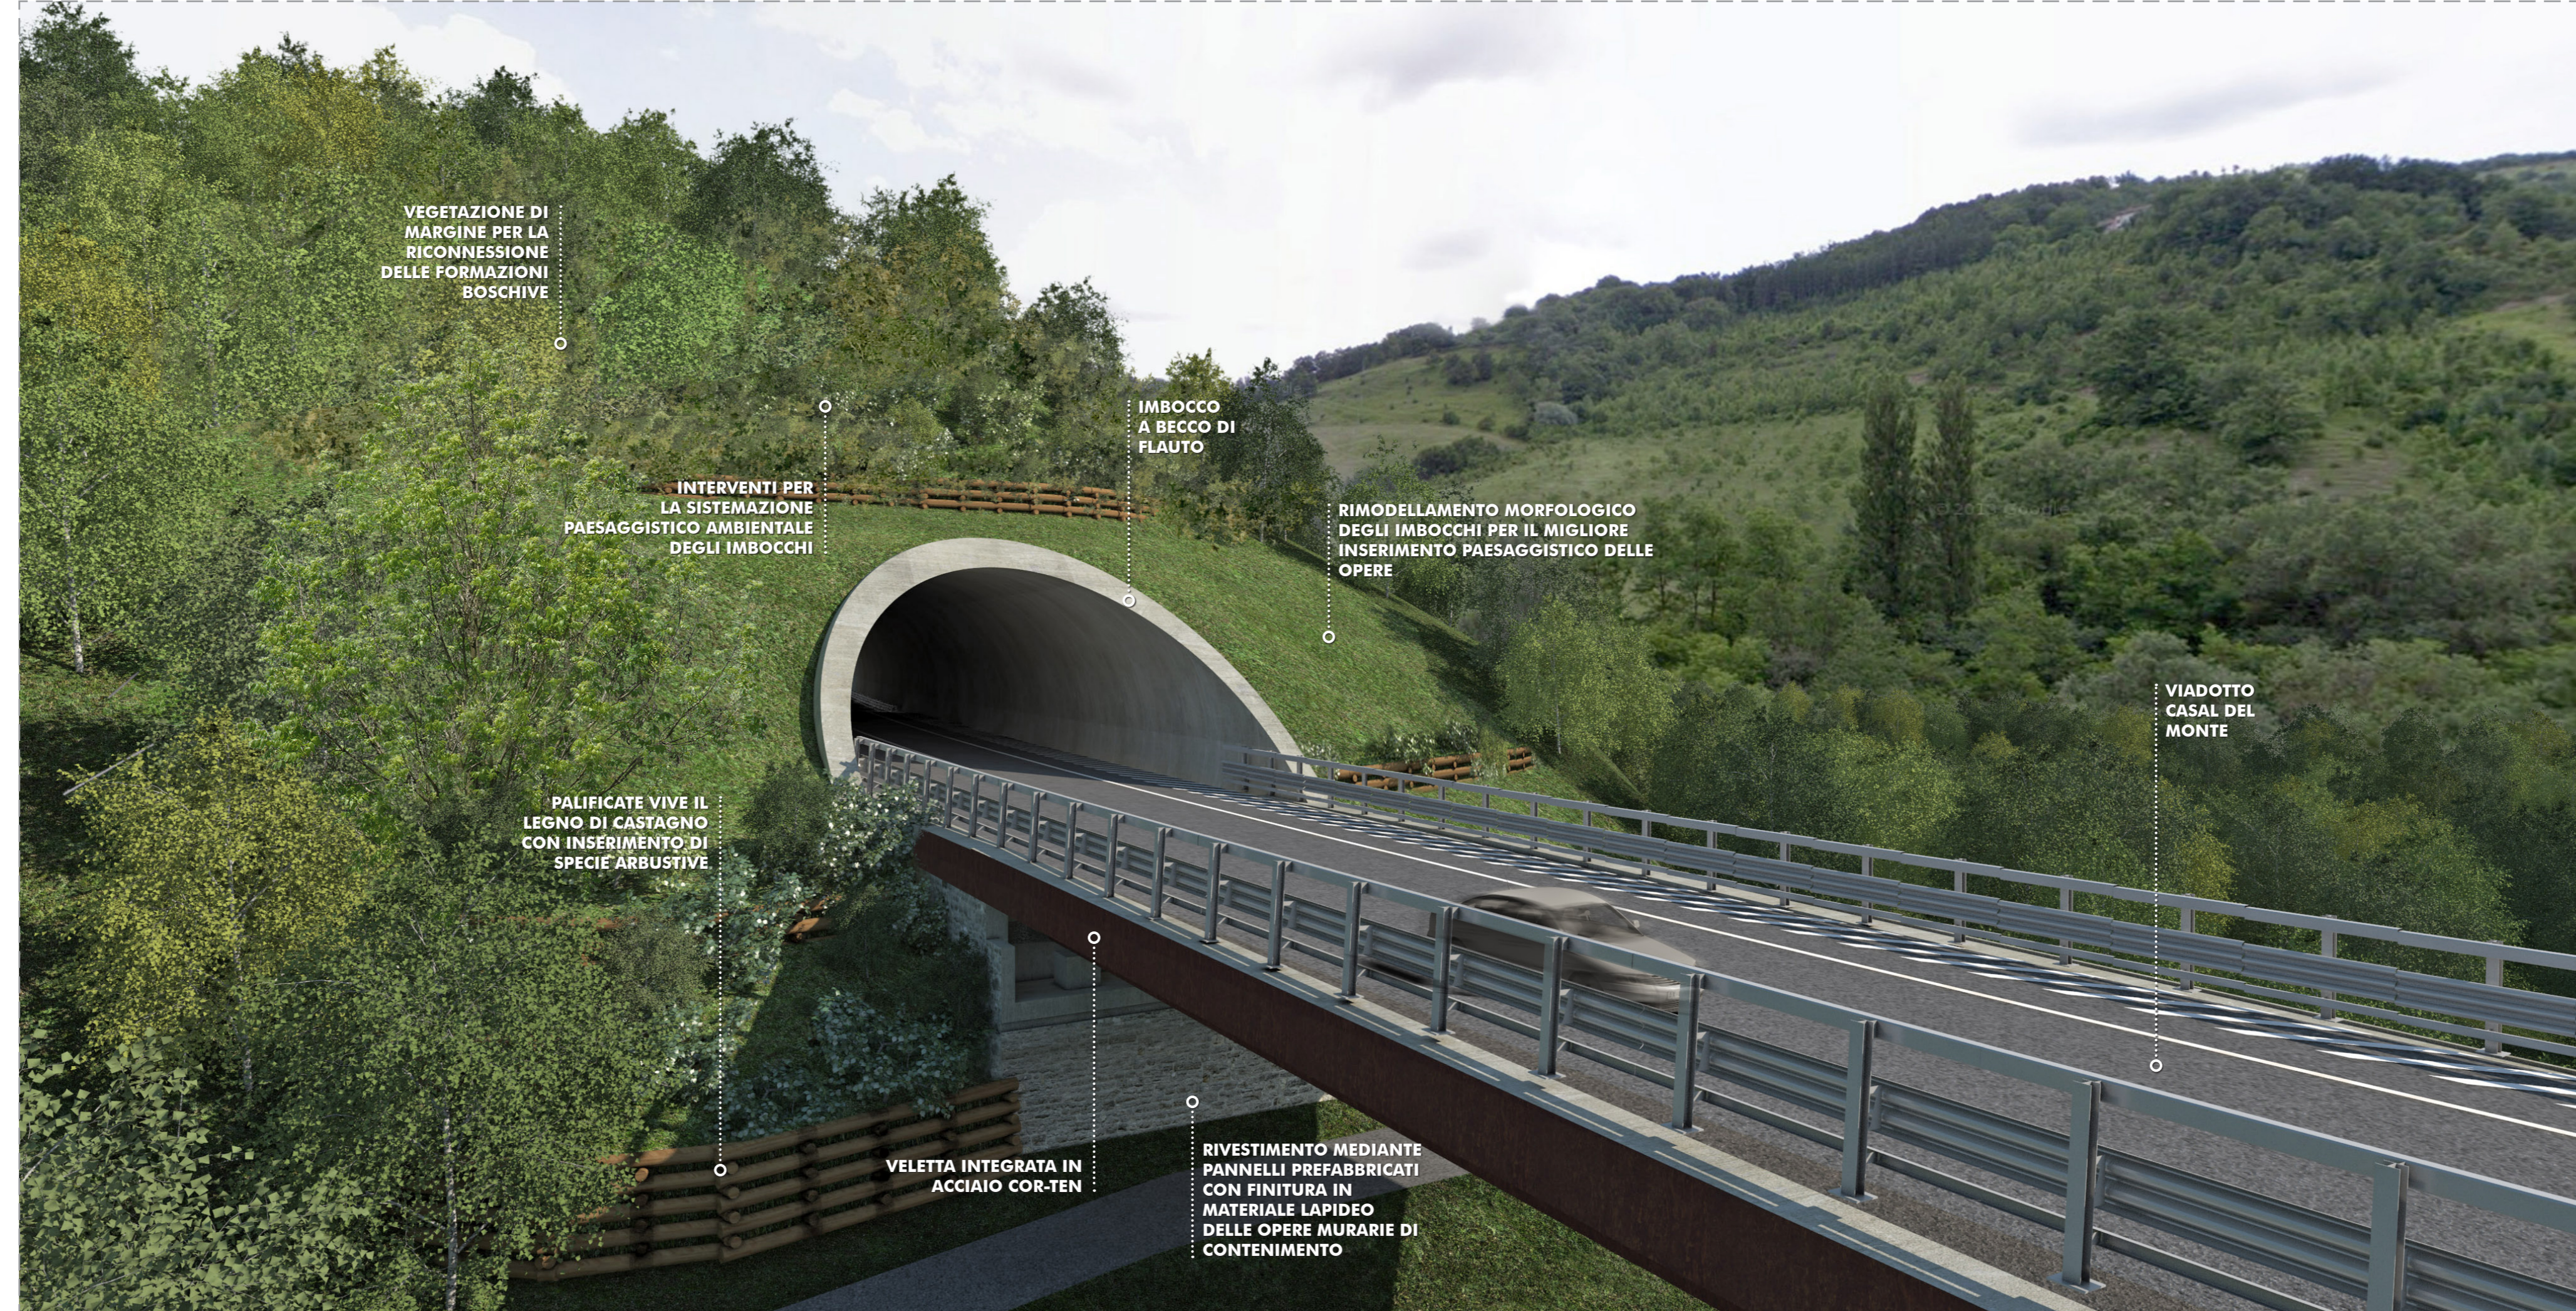

PLANIMETRIA DI INQUADRAMENTO

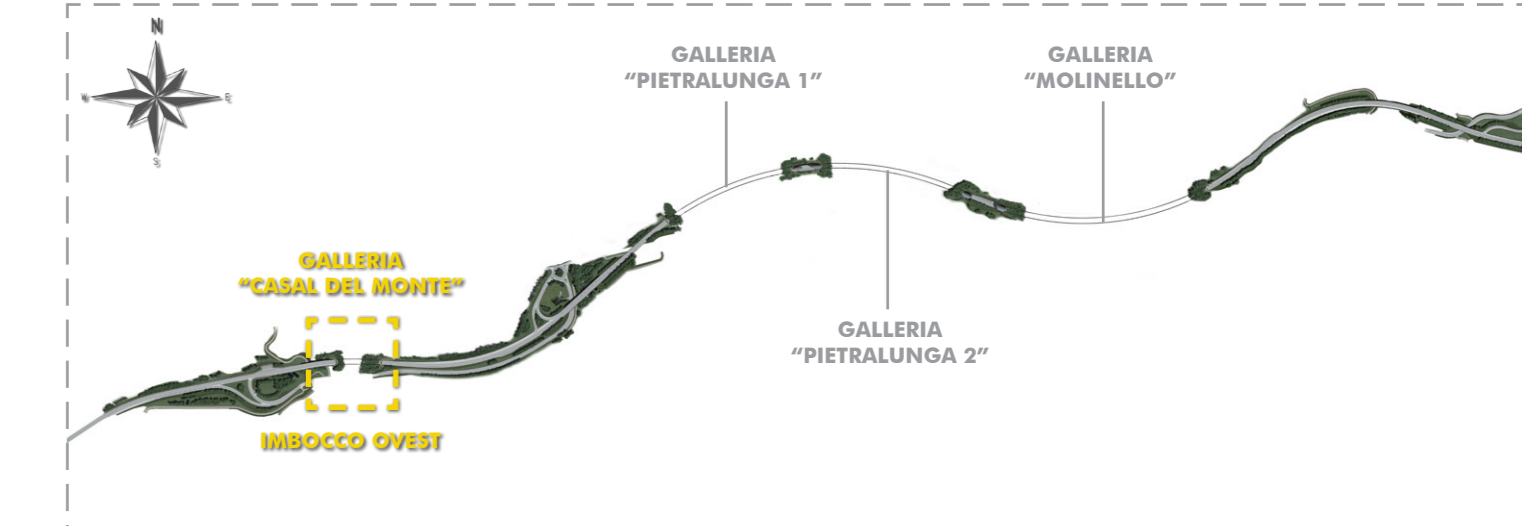

STRALCIO FOTOPIANO DI PROGETTO - SCALA 1:2.000

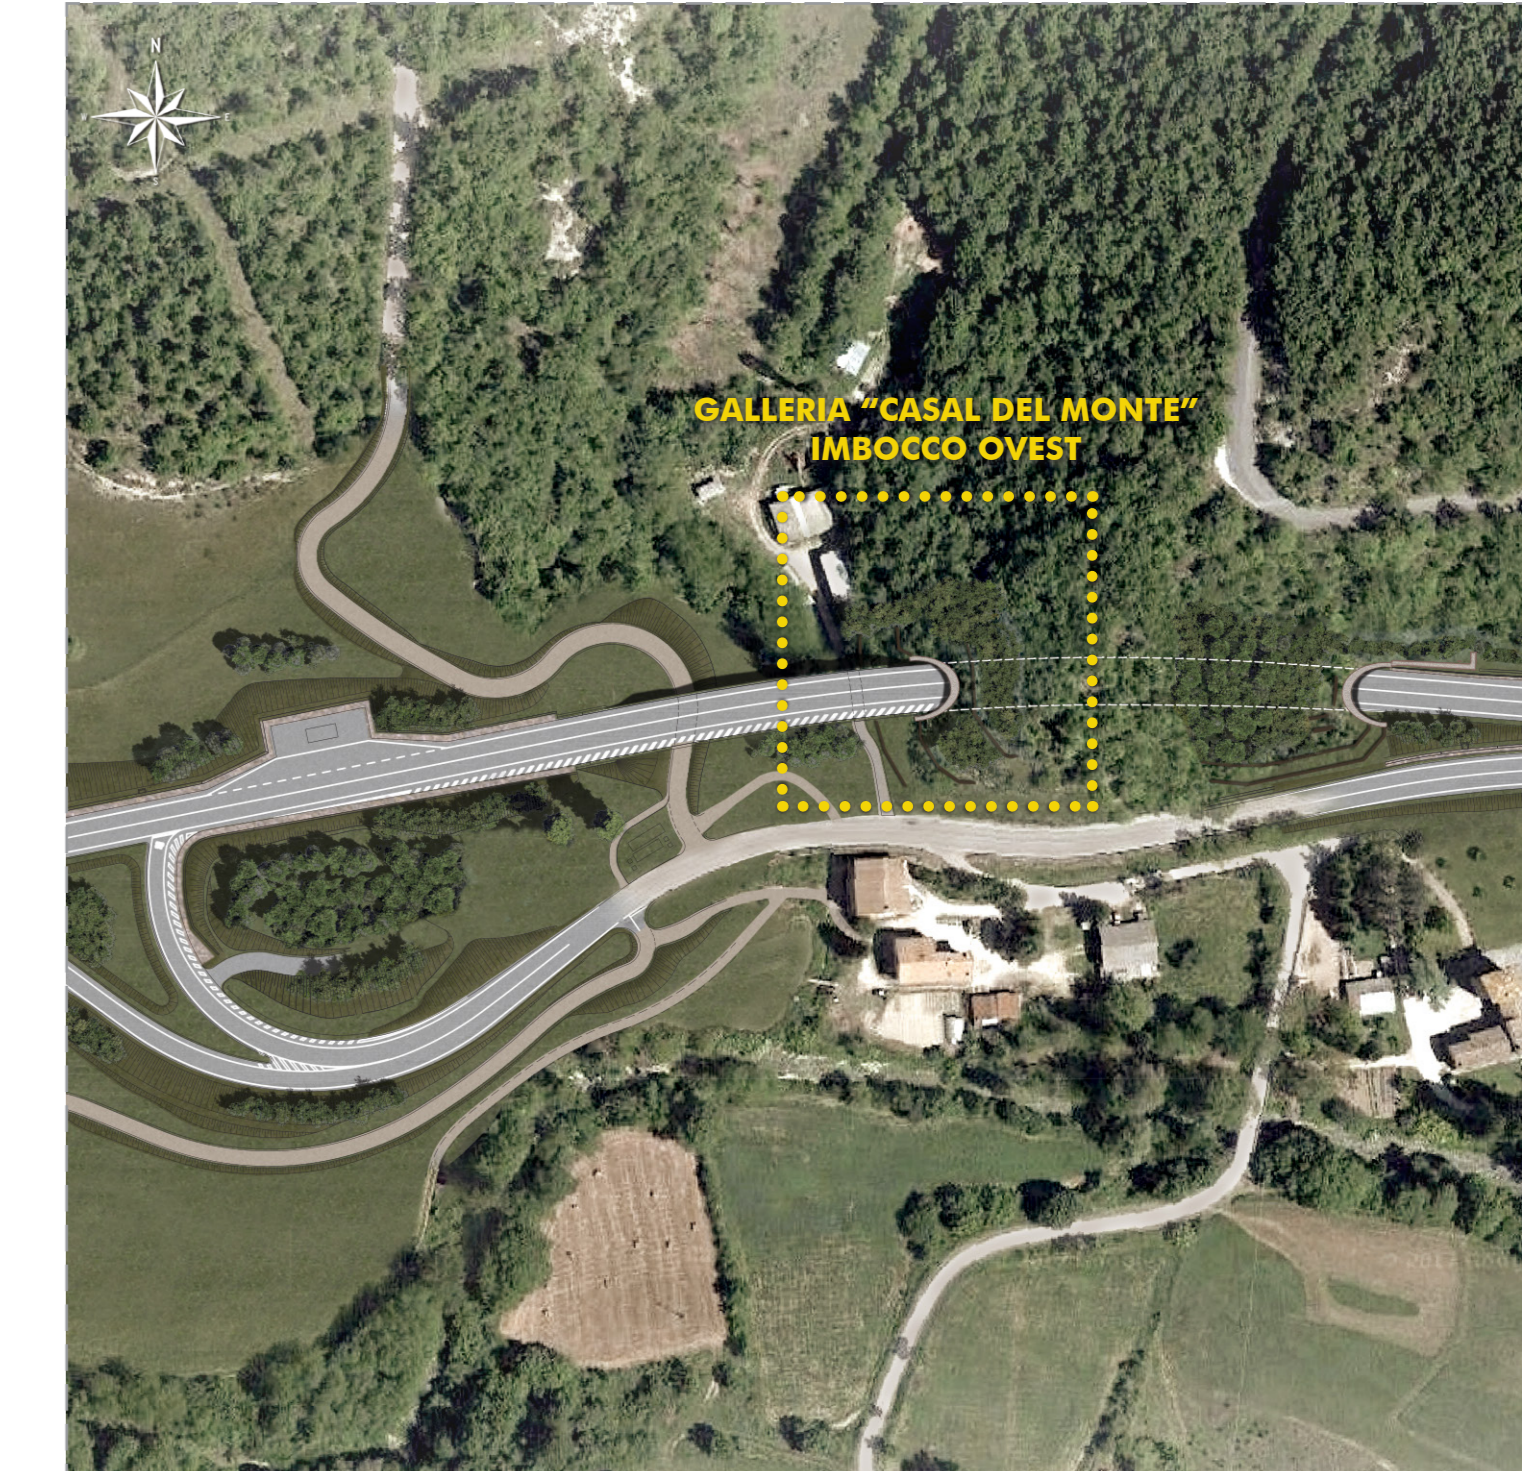

STRADA S.S. N.219 "GUBBIO - PIAN D'ASSINO"
ADEGUAMENTO TRATTO GUBBIO-UMBERTIDE
 2° LOTTO: MOCAIANA-UMBERTIDE - 1° STRALCIO: MOCAIANA-PIETRALUNGA
 CIG 8038565D77 - CUP F31B12000720001

SOGGETTO ATTUATORE ANAS S.p.A.

PROGETTO ESECUTIVO

IMPRESA:



PROGETTAZIONE:

RESPONSABILE DELL'INTEGRAZIONE FRA LE VARIE PRESTAZIONI SPECIALISTICHE: **ING. GIOVANNA CASSANI**
 PROGETTAZIONE OPERE IN SOTTERRANEO: **ING. GIOVANNA CASSANI**
 GEOLOGIA: **DOSS. SSA GEOL. FIORENZA PENNINO**
 ROCKSOIL S.p.A.
 PROGETTAZIONE STRUTTURALE: **ING. PIER PAOLO CORCHIA**
 PROGETTAZIONE STRADALE, IDRAULICA DI PIATTAFORMA E IMPIANTI: **ING. FILIPPO VIARO**
 PROGETTAZIONE AMBIENTALE, PAESAGGISTICA E ARCHITETTONICA: **ARCH. SERGIO BECCARELLI**
 POLICREO SOCIETA' DI INGEGNERIA

PIANO UTILIZZO TERRE E ROCCE DA SCAVO: **DOSS. CLAU. CARLO CALEFFI**
 ENCO s.r.l.
 ASPETTI ENERGETICI E PRESTAZIONALI: **ING. SANDRO DE FEO**
 TRP lumky projects engineering srl
 CONSULENZE SPECIALISTICHE: **ARCHITETTO SERGIO BECCARELLI**
 ACUSTICA: **ING. GIOVANNI BRIANTI**
 POLICREO s.r.l.
 SICUREZZA: **ING. GIUSEPPE OLIVA**
 OLIVA & ASSOCIATI

RELAZIONE PAESAGGISTICA
 GALLERIA CASAL DEL MONTE - IMBOCCO OVEST - PLANIMETRIA, SEZIONE, E SIMULAZIONI VIRTUALI

RESPONSABILE DEL PROCEDIMENTO: **ING. A. DEVITOFRANCESCHI**

CODICE PROGETTO	NOVE FILE	REVISIONE	SCALA
PROGETTO	TO0IA02AMBD104A.indd	A	VARIE
DPPG05 E 1701	CODICE ELAB.		
	TO0IA02AMBD104		

A	EMISSIONE PER PROCEDURE	16/07/2019	FORNACARI	BECCARELLI	CASSANI
REV.	DESCRIZIONE	DATA	REDATTO	VERIFICATO	APPROVATO