


PLANIMETRIA DI PROGETTO - SCALA 1:500



SEZIONE TRASVERSALE A-A - SCALA 1:250

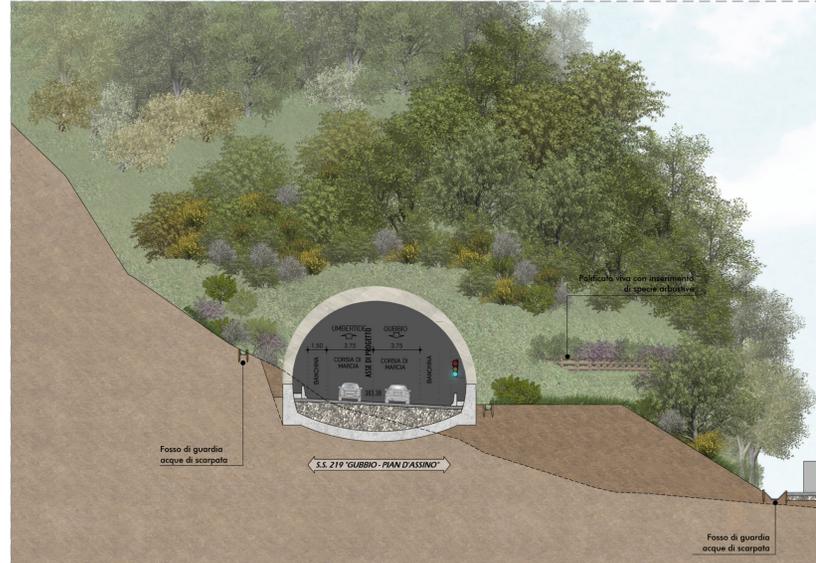

SEZIONE TRASVERSALE B-B - SCALA 1:250




SIMULAZIONE FOTOGRAFICA DI PROGETTO



SIMULAZIONE VIRTUALE DI PROGETTO



PLANIMETRIA DI INQUADRAMENTO

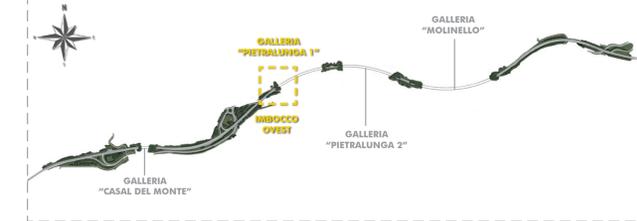

STRALCIO FOTOPIANO DI PROGETTO - SCALA 1:2.000



STRADA S.S. N.219 "GUBBIO - PIAN D'ASSINO"
ADEGUAMENTO TRATTO GUBBIO-UMBERTIDE
2° LOTTO: MOCAIANA-UMBERTIDE - 1° STRALCIO: MOCAIANA-PIETRALUNGA
 CIG 8038565D77 - CUP F31B12000720001

SOGGETTO ATTUATORE ANAS S.p.A.
PROGETTO ESECUTIVO



PROGETTAZIONE:

RESPONSABILE DELL'INTEGRAZIONE FRA LE VARIE PRESTAZIONI SPECIALISTICHE: Ing. GIOVANNA CASSANI

PROGETTAZIONE STRUTTURALE: Ing. PIER PAOLO CORCHIA

PROGETTAZIONE OPERE IN SOTTERRANEO: DOTT. ING. GIOVANNA CASSANI

PROGETTAZIONE STRADALE, IDRAULICA DI PIATTAFORMA E IMPIANTI: Ing. FILIPPO VIARO

PROGETTAZIONE AMBIENTALE, PAESAGGISTICA E ARCHITETTONICA: Arch. SERGIO BECCARELLI

GEOLOGIA: Dott.ssa Geol. FIORENZA PENNINO

CONSULENZE SPECIALISTICHE:

PIANO UTILIZZO TERRE E ROCCE DA SCAVO: Dott. Geol. CARLO CALEFFI

ASPETTI ENERGETICI E PRESTAZIONALI: Ing. SANDRO DE FEO

ARCHEOLOGIA: Dott.ssa Archeologa FRANCESCA GERMINI

ACUSTICA: Ing. GIOVANNI BRIANTI

SICUREZZA: Ing. GIUSEPPE OLIVA

RELAZIONE PAESAGGISTICA
GALLERIA PIETRALUNGA 1 - IMBOCCO OVEST - PLANIMETRIA, SEZIONE, E SIMULAZIONI VIRTUALI

RESPONSABILE DEL PROCEDIMENTO: Ing. A. DEVITOFRANCESCHI			
CODICE PROGETTO	NOME FILE	REVISIONE	SCALA
DPPG05 E 1701	TO01A02AMBD106A.indd	A	VARIE
PROGETTO	ELAB.	REDAITTO	VERIFICATO
UV. PROG. N. PROG.	ELAB.	VERIFICATO	APPROVATO
1701	TO01A02AMBD106		
A	EMISSIONE PER PROCEDURE	16/07/2019	FORNACIARI BECCARELLI CASSANI
REV.	DESCRIZIONE	DATA	REDAITTO VERIFICATO APPROVATO