




PLANIMETRIA DI PROGETTO - SCALA 1:500

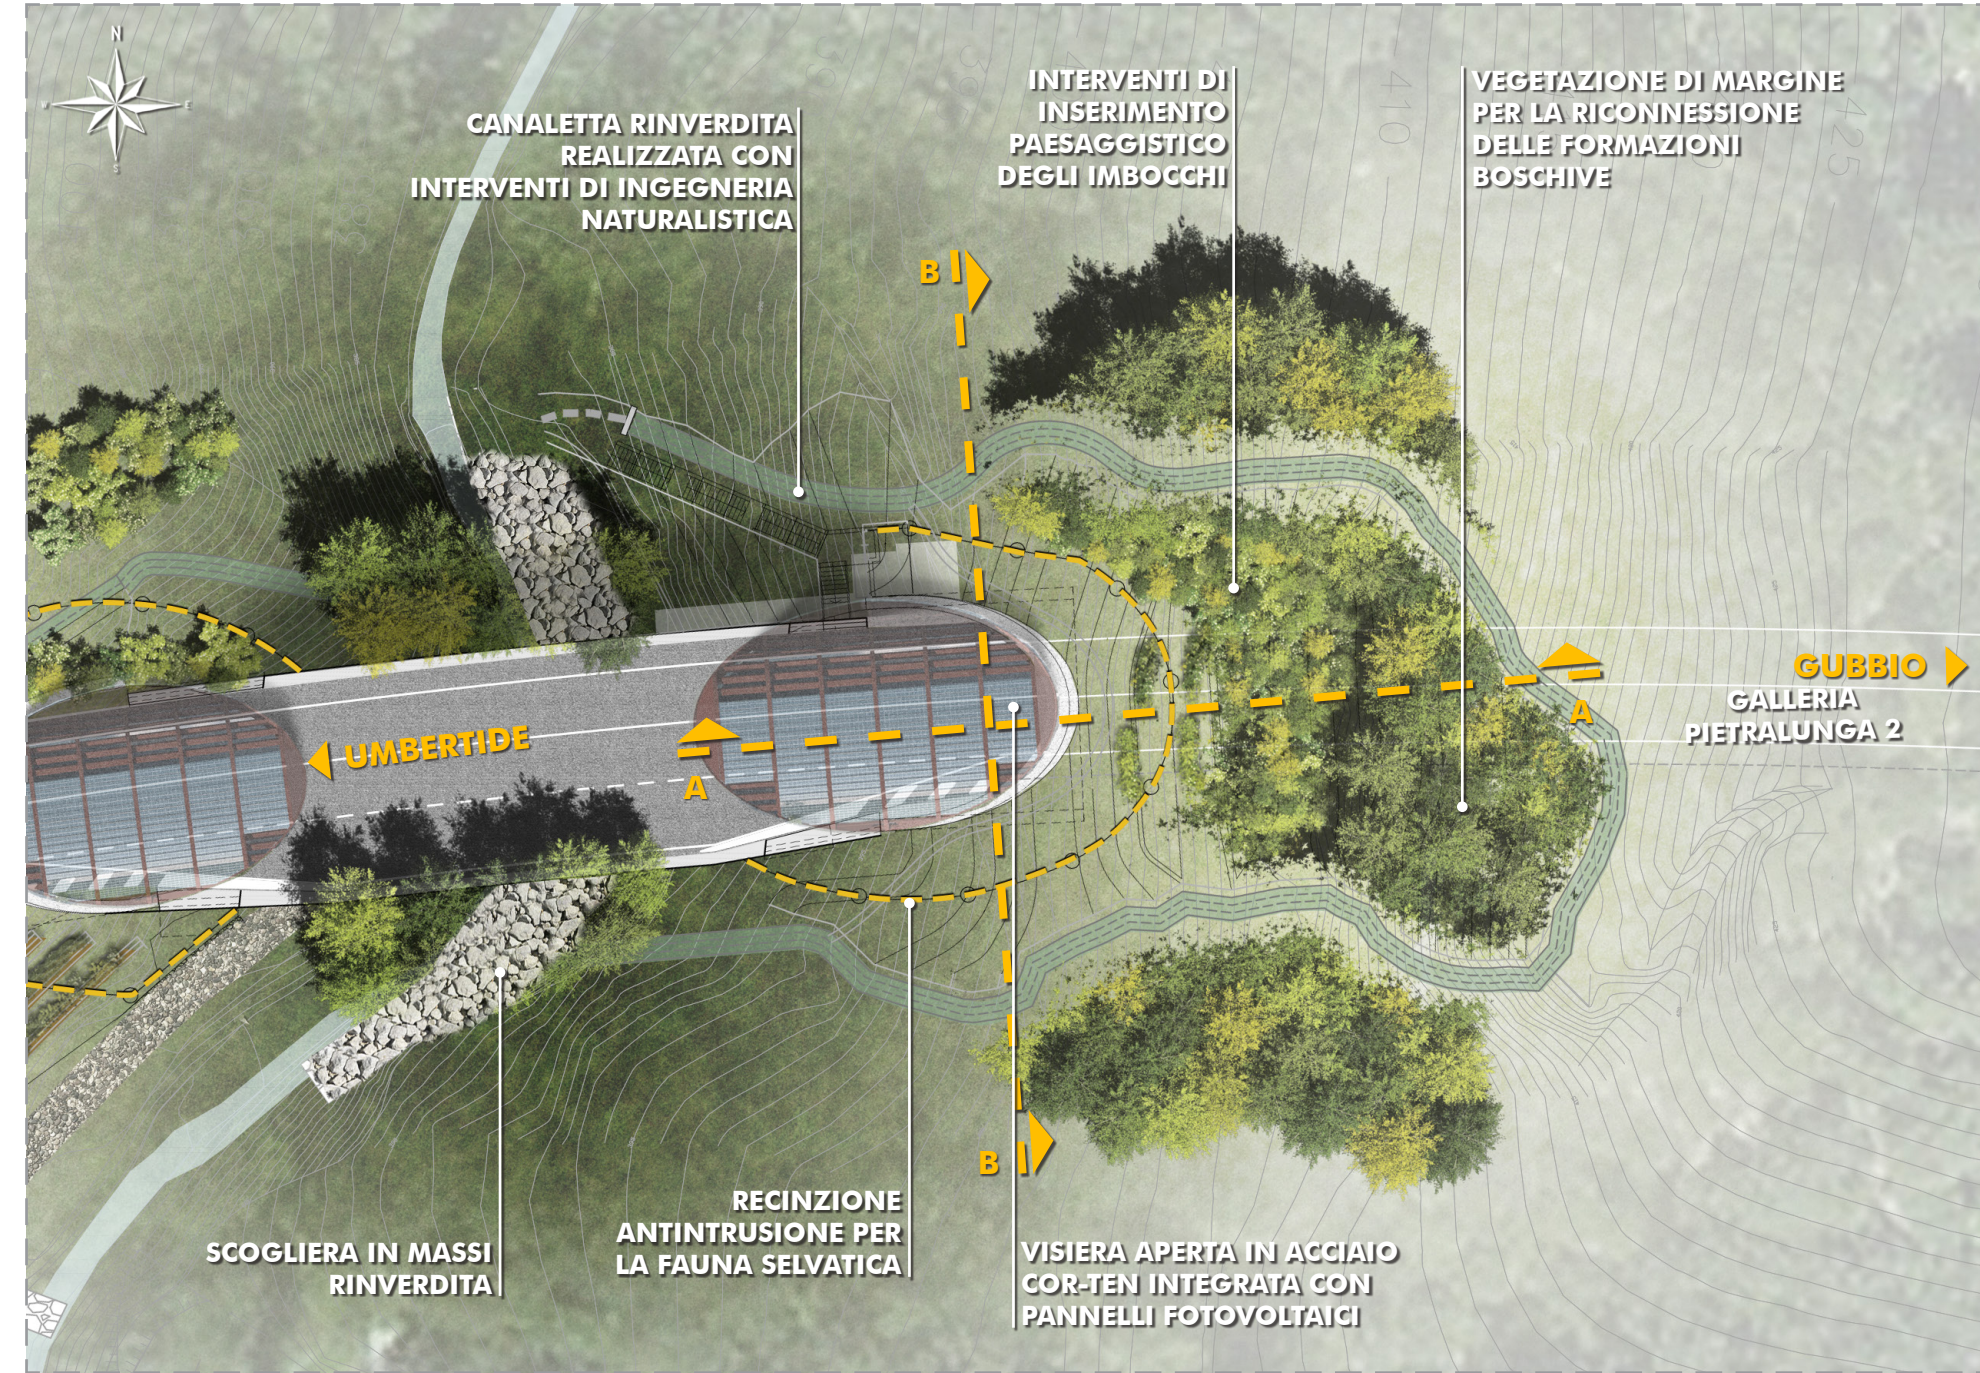


SEZIONE LONGITUDINALE A-A - SCALA 1:250

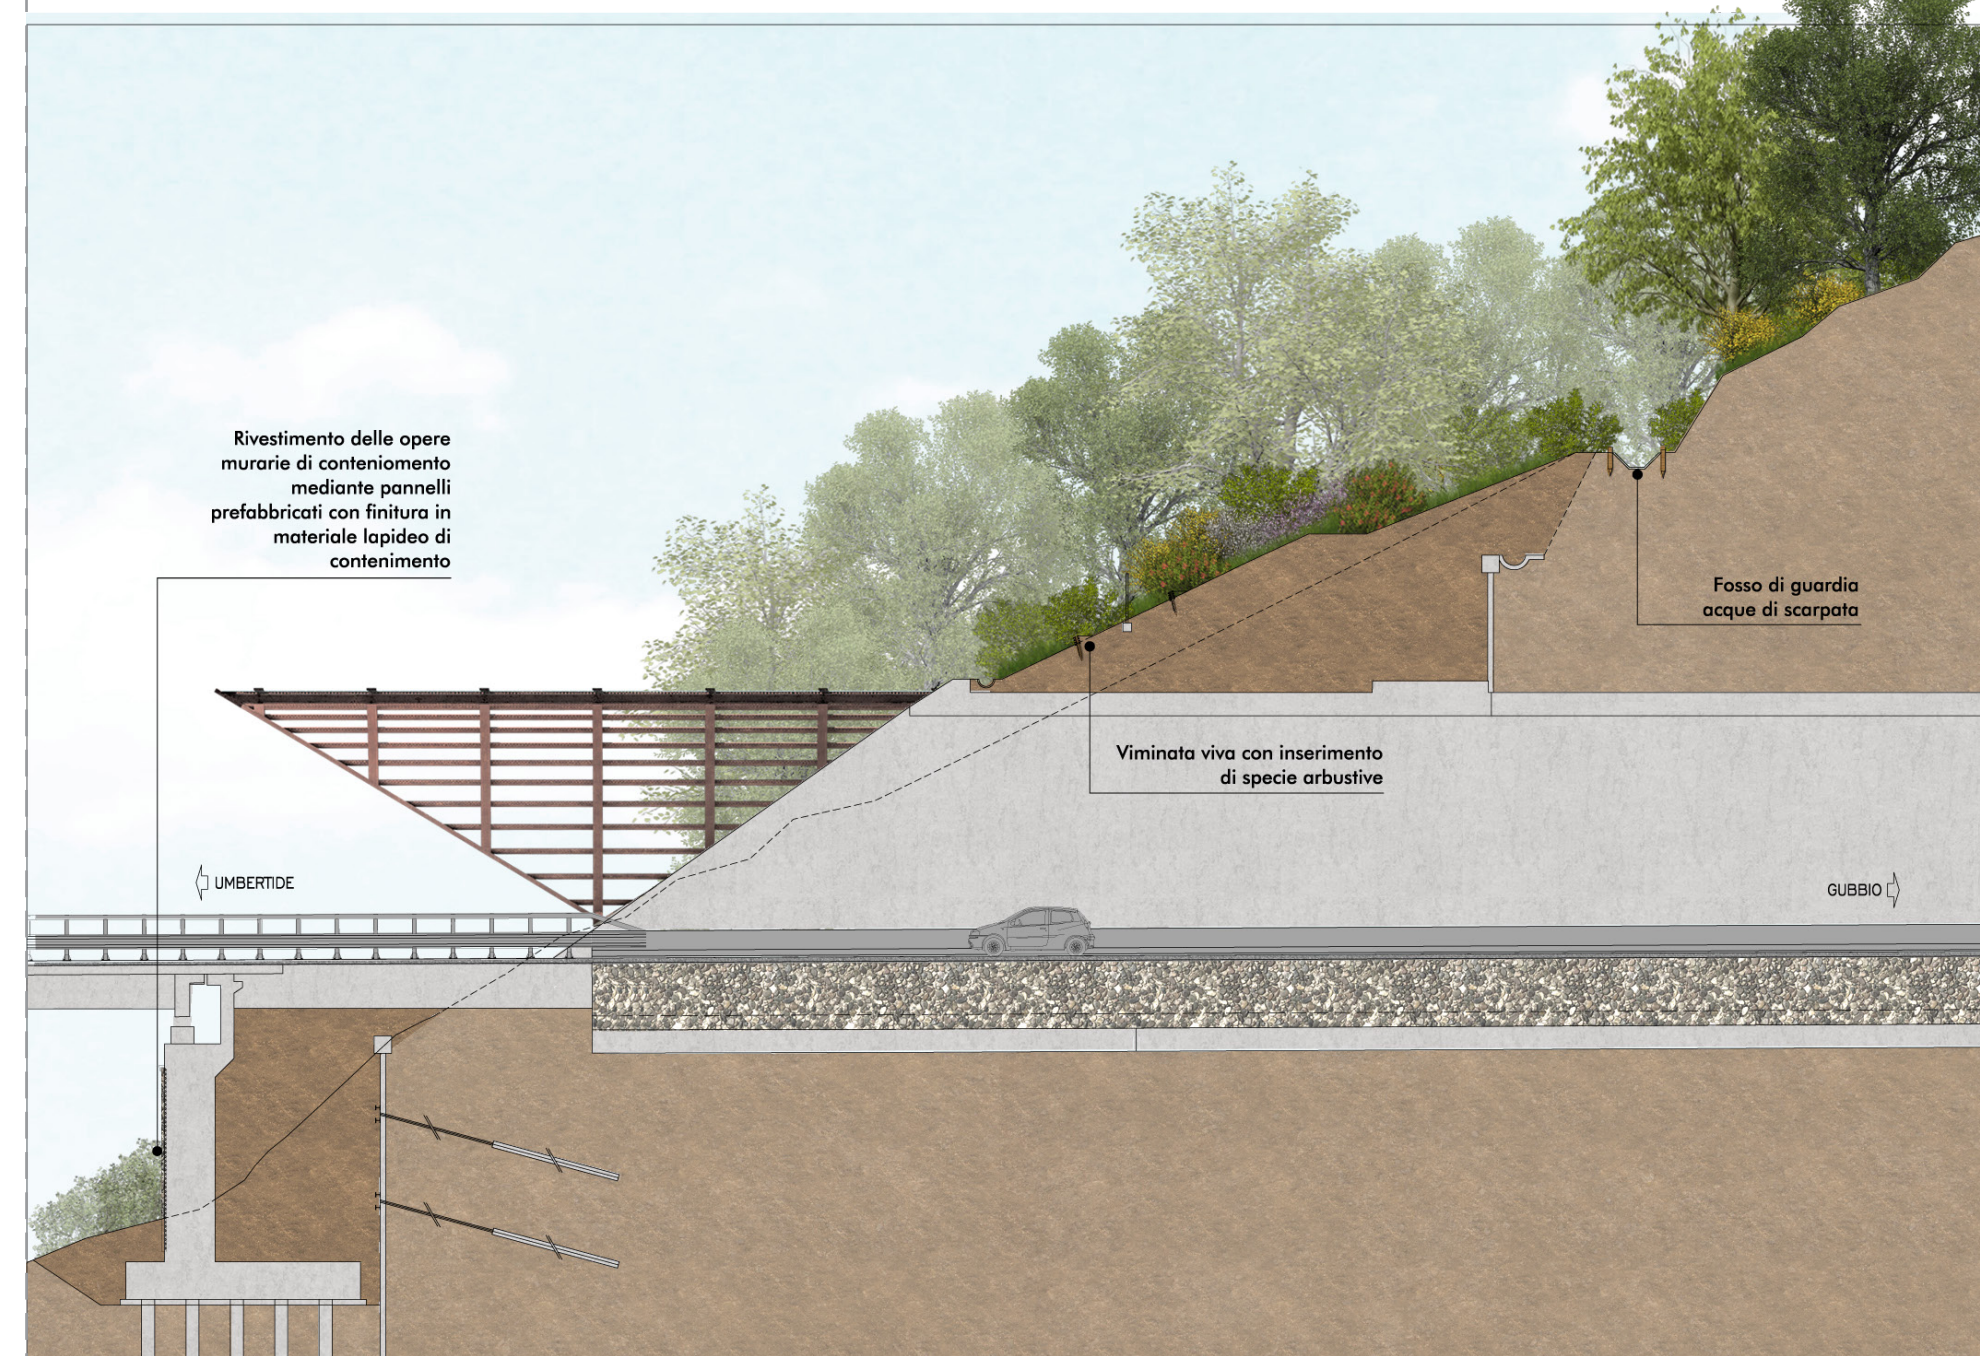


SEZIONE TRASVERSALE B-B - SCALA 1:250

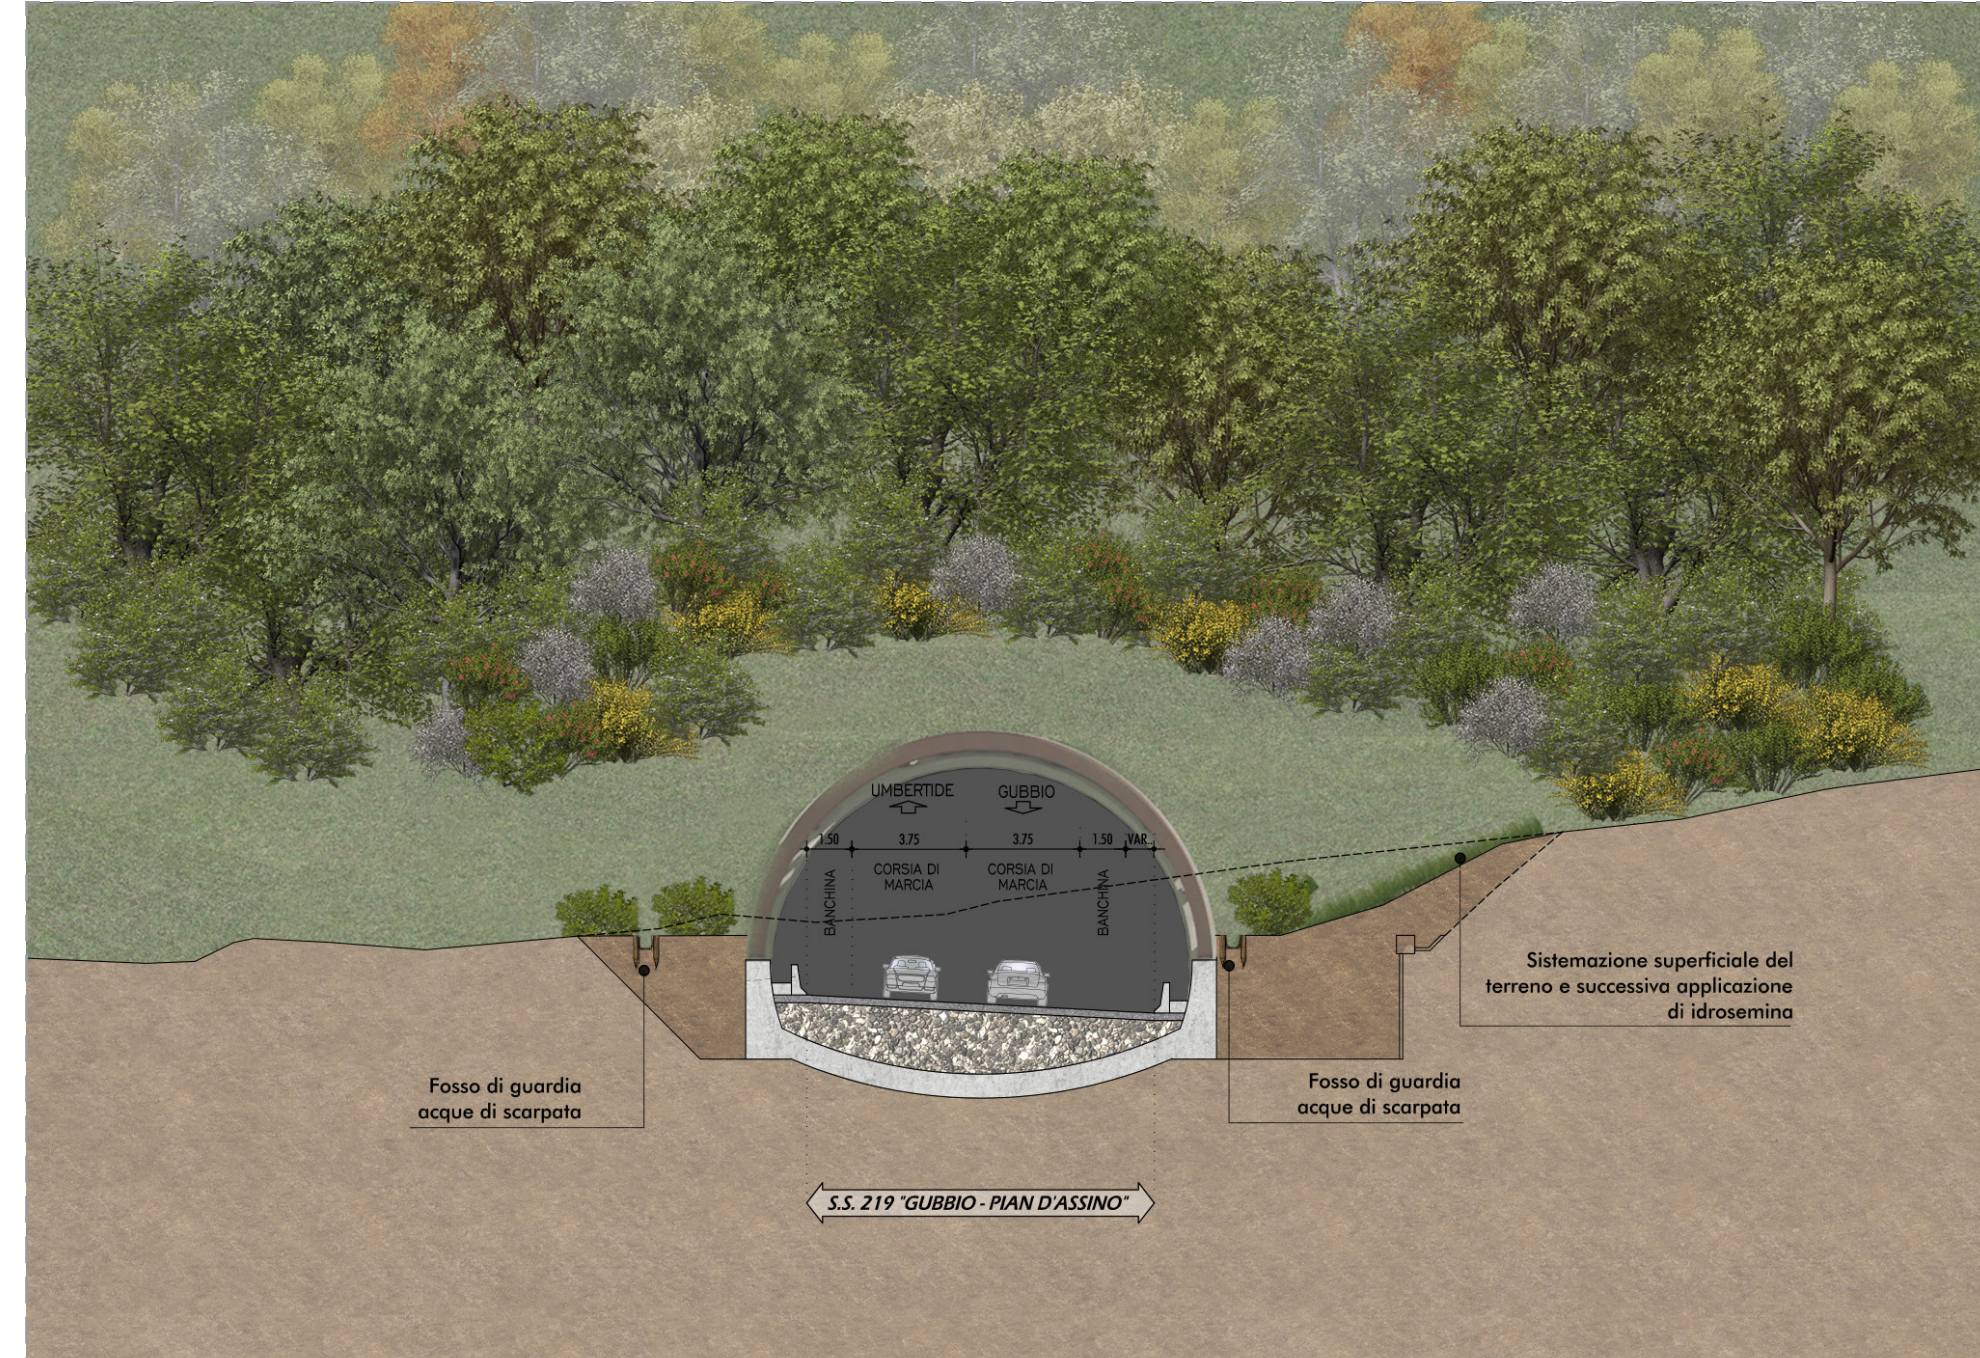


SIMULAZIONE FOTOGRAFICA DI PROGETTO

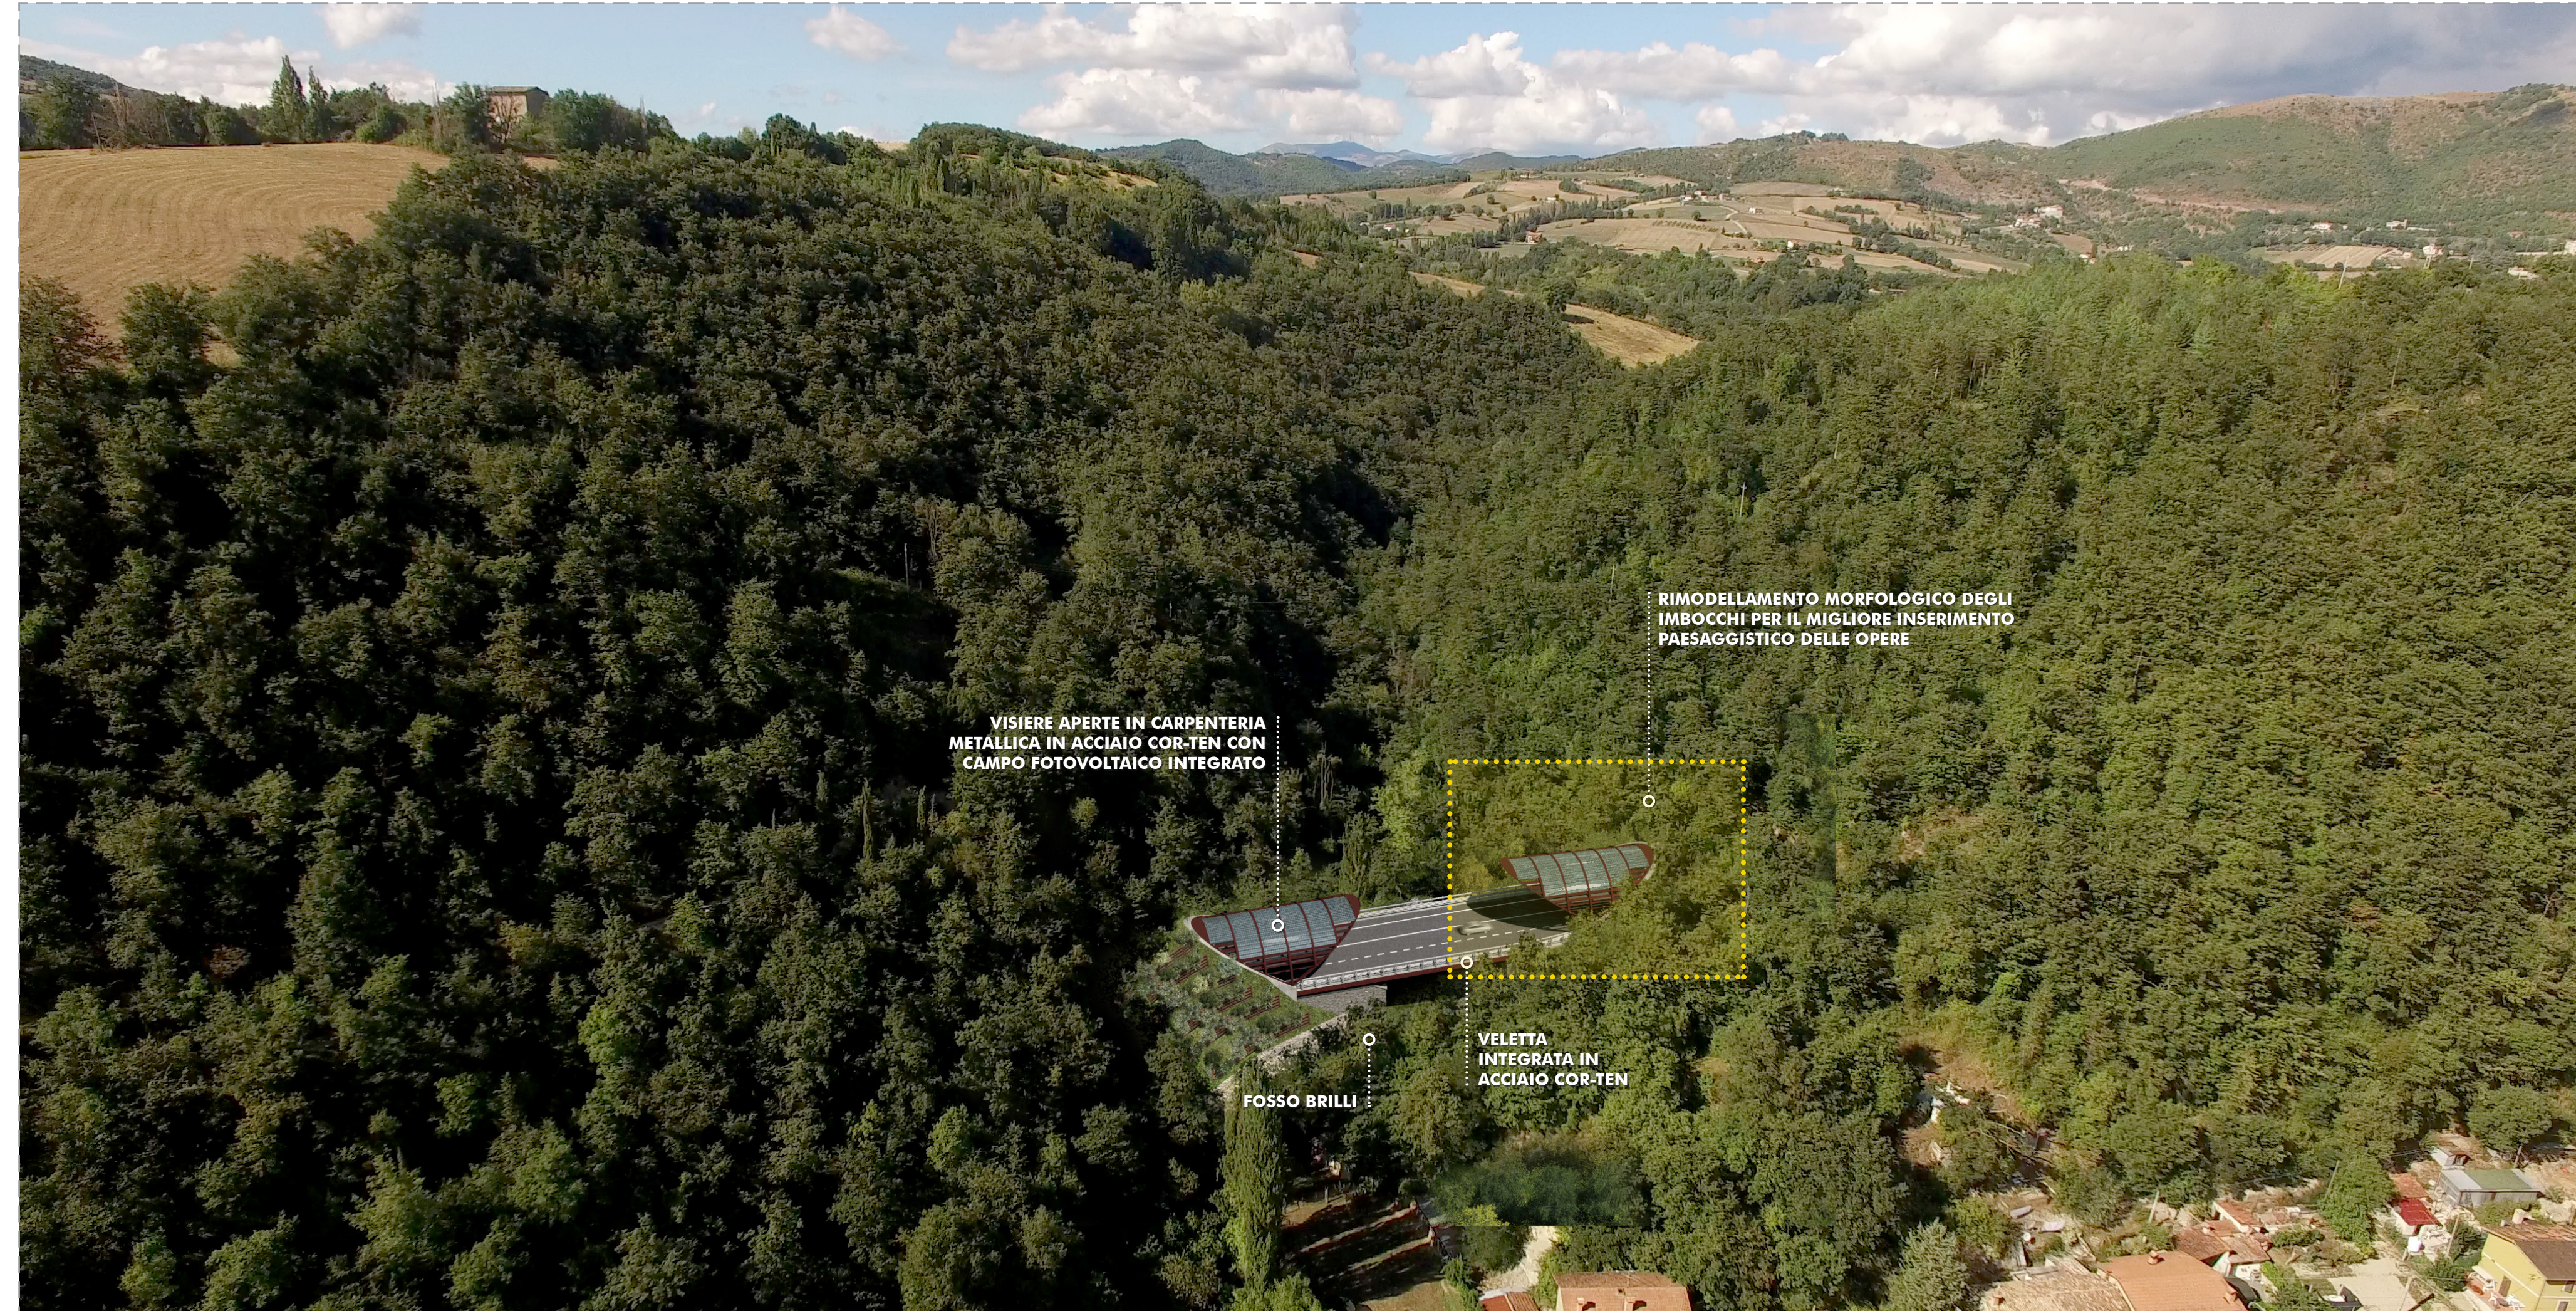

SIMULAZIONE VIRTUALE DI PROGETTO

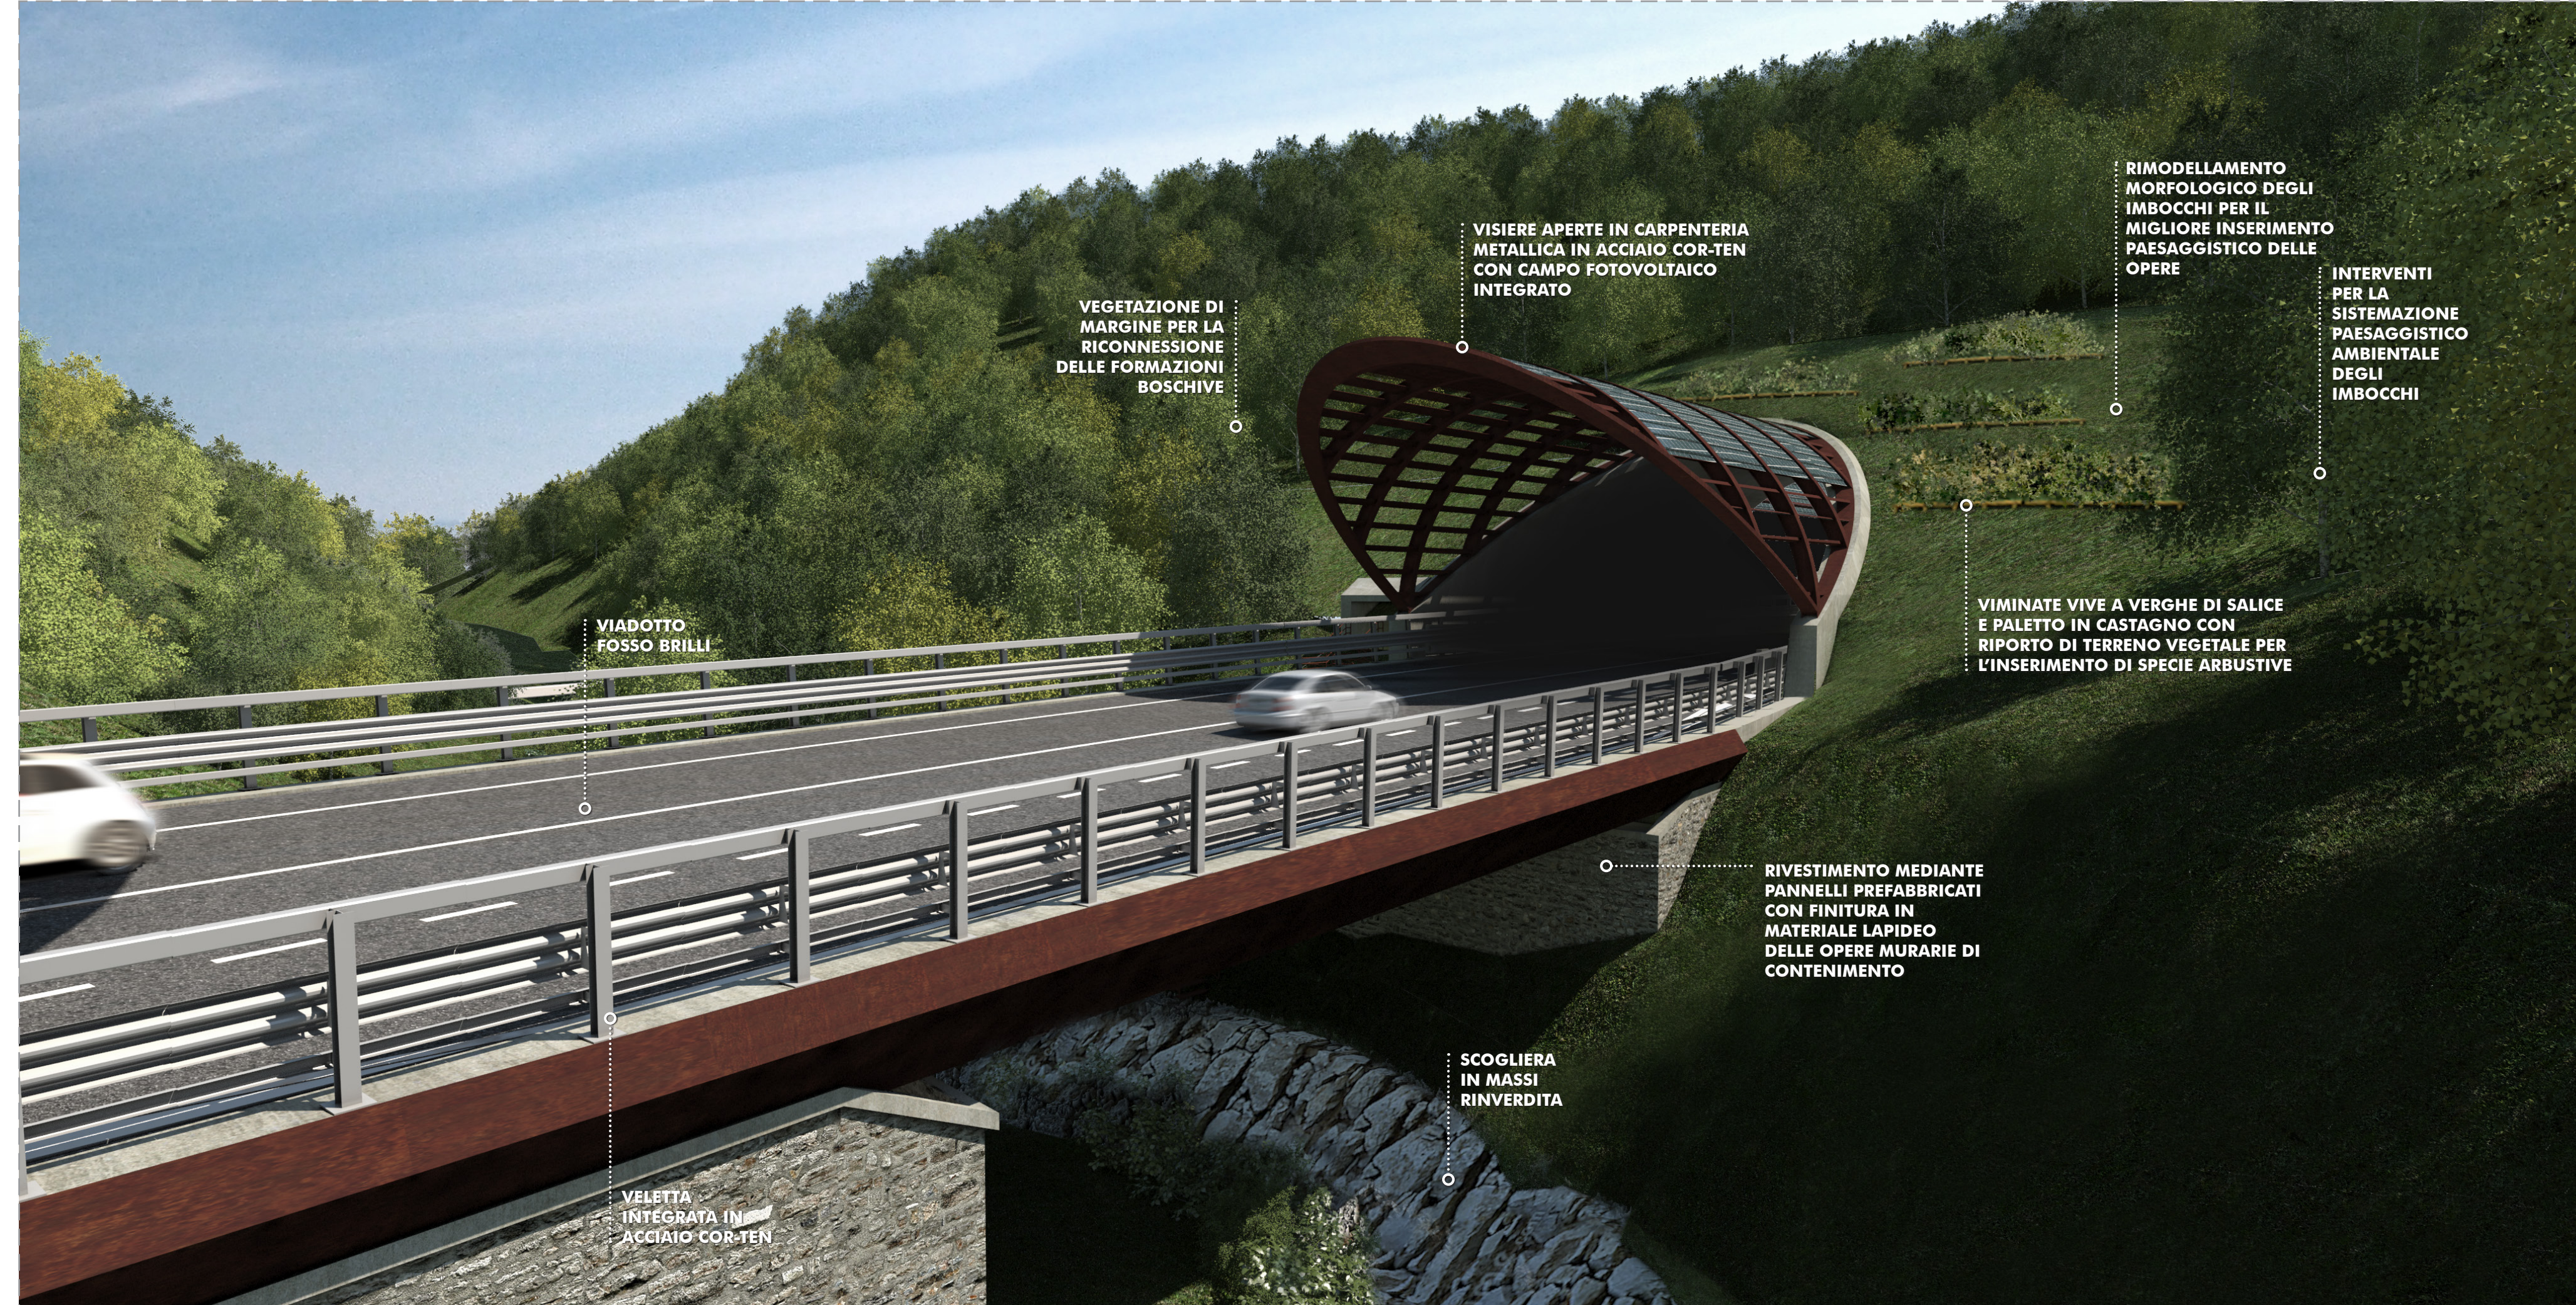

PLANIMETRIA DI INQUADRAMENTO

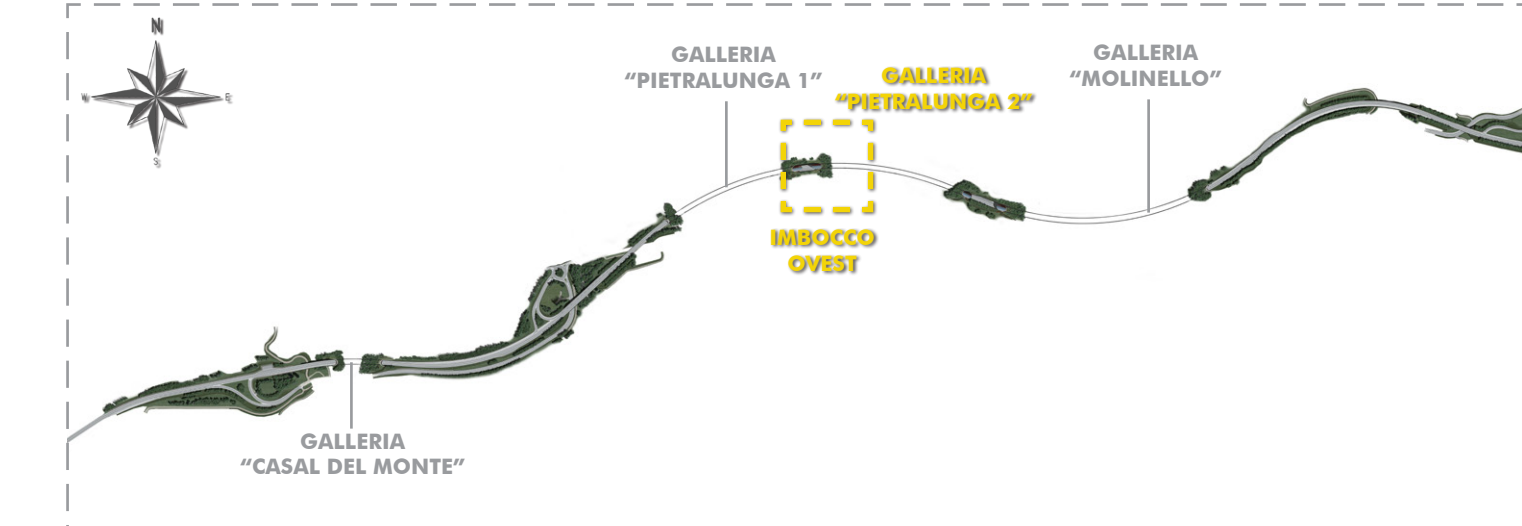

STRALCIO FOTOPIANO DI PROGETTO - SCALA 1:2.000



STRADA S.S. N.219 "GUBBIO - PIAN D'ASSINO"
ADEGUAMENTO TRATTO GUBBIO-UMBERTIDE
2° LOTTO: MOCAIANA-UMBERTIDE - 1° STRALCIO: MOCAIANA-PIETRALUNGA
CIG 8038565D77 - CUP F31B12000720001

SOGGETTO ATTUATORE ANAS S.p.A.

PROGETTO ESECUTIVO

IMPRESA:



PROGETTAZIONE:

RESPONSABILE DELL'INTEGRAZIONE
FRA LE VARIE PRESTAZIONI SPECIALISTICHE
DOTT. ING. GIOVANNA CASSANI
PROGETTAZIONE OPERE IN SOTTERRANEO
ING. GIOVANNA CASSANI
GEOLOGIA
Dott.ssa Geol. FIORENZA PENNINO
ARCHEOLOGIA
Dott.ssa Archeologa FRANCESCA GERMINI

PROGETTAZIONE STRUTTURALE
ING. PIER PAOLO CORCHIA
PROGETTAZIONE STRADALE
IDRAULICA DI PIATTAFORMA E IMPIANTI
ING. FILIPPO VIARO
PROGETTAZIONE AMBIENTALE
PAESAGGISTICA E ARCHITETTONICA
Arch. SERGIO BECCARELLI
CONSULENZE SPECIALISTICHE:
ACUSTICA
ING. GIOVANNI BRIANTI
POLICREO srl

ASPECTI ENERGETICI E PRESTAZIONALI
ING. SANDRO DE FEO
TKP lumky projects engineering srl
SICUREZZA
ING. GIUSEPPE OLIVA
OLIVA & ASSOCIATI

RELAZIONE PAESAGGISTICA
GALLERIA PIETRALUNGA 2 - IMBOCCO OVEST - PLANIMETRIA, SEZIONE, E SIMULAZIONI VIRTUALI

RESPONSABILE DEL PROCEDIMENTO: Ing. A. DEVITOFRANCESCHI

CODICE PROGETTO	NOME FILE	REVISIONE	SCALA
DPPG05 E 1701	TO0IA02AMBDI08A.indd	A	VARIE
PROGETTO	CODICE ELAB.		
UV. PROG. N. PROG.	TO0IA02AMBDI08		

A	EMISSIONE PER PROCEDURE	16/07/2019	FORNACIARI	BECCARELLI	CASSANI
REV.	DESCRIZIONE	DATA	REDATTO	VERIFICATO	APPROVATO