PLANIMETRIA GENERALE DEGLI INTERVENTI DI MITIGAZIONE PAESAGGISTICO-AMBIENTALE

SCALA 1:5.000

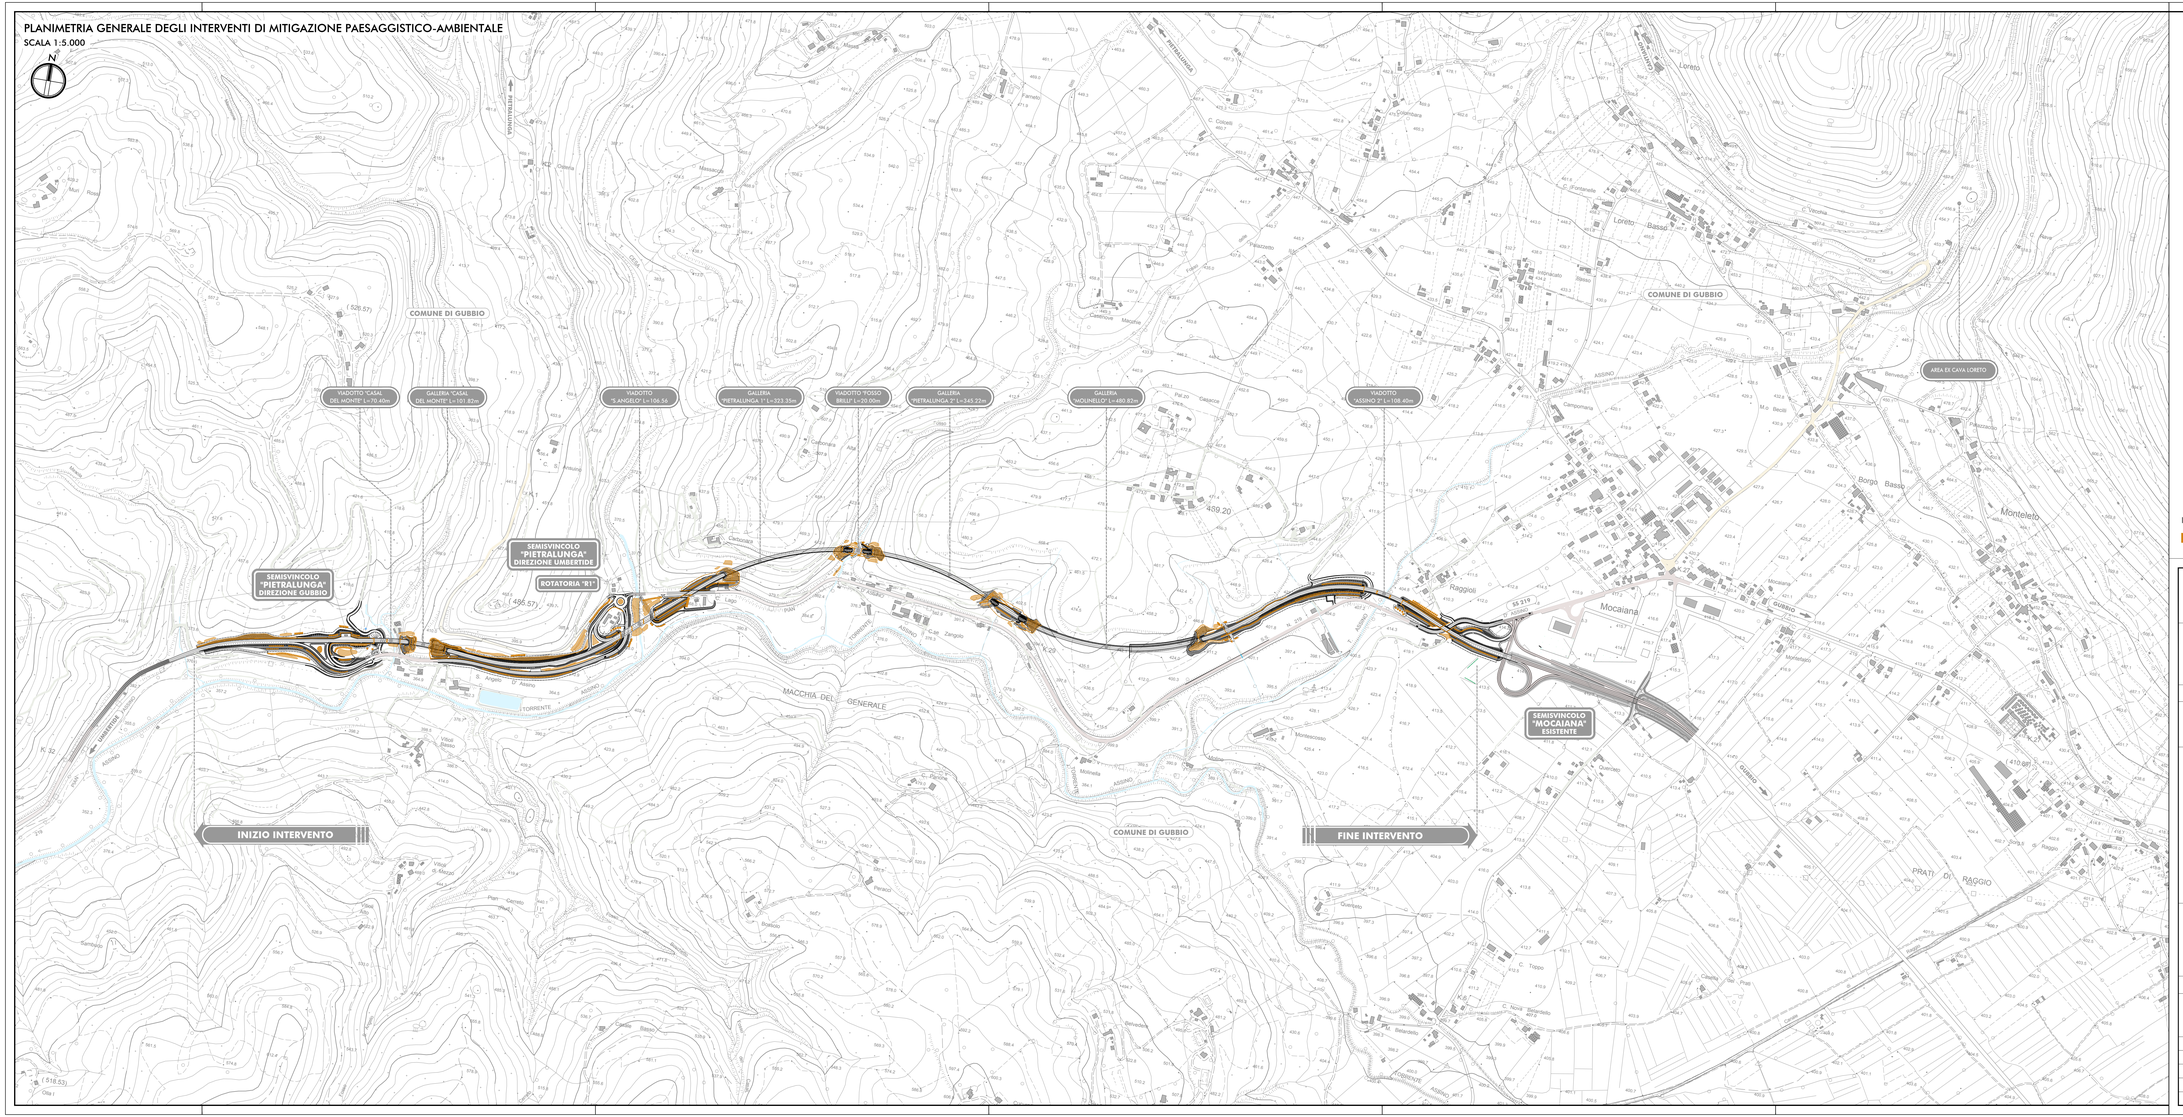

LEGENDA

Interventi di mitigazione e compensazione ambientale

anas

REGIONE UMBRIA

STRADA S.S. N.219 "GUBBIO - PIAN D'ASSINO"
ADEGUAMENTO TRATTO GUBBIO-UMBERTIDE
2° LOTTO: MOCAIANA-UMBERTIDE - 1° STRALCIO: MOCAIANA-PIETRALUNGA
CIG 6038565D77 - CUP F31B12000720001

SOGGETTO ATTUATORE ANAS S.p.A.

PROGETTO ESECUTIVO

IMPRESA:

COLLINI LAVORI S.p.A.

PROGETTAZIONE:

RESPONSABILE DELL'INTEGRAZIONE FRA LE VARIE PRESTAZIONI SPECIALISTICHE: *Ing. GIOVANNA CASSANI*

PROGETTAZIONE STRUTTURALE *Ing. PIER PAOLO CORONA*

PROGETTAZIONE STRADALE; IDRAULICA DI PIATTAFORMA E IMPIANTI *Ing. FILIPPO VIARO*

PROGETTAZIONE OPERE IN SOTTERRANEO: *Ing. GIOVANNA CASSANI*

PROGETTAZIONE AMBIENTALE E PAESAGGISTICA E ARCHITETTONICA *Arch. SERGIO BECCARELLI*

GEOLOGIA *Dott.ssa Geol. FIORENZA PENNINO*

ROCKSOIL S.p.A.

POLICREO

CONSULENZE SPECIALISTICHE:

PIANO UTILIZZO TERRE E ROCCE DA SCAVO *Dott. Geol. CARLO CALEFFI* ENGEO srl

ASPETTI ENERGETICI E PRESTAZIONALI *Ing. SANDRO DE FEO* TKP turnkey projects engineering srl

ARCHEOLOGIA *Dott.ssa Archeologa FRANCESCA GERMINI*

ACUSTICA *Ing. GIOVANNI BINANTI* POLICREO srl

SICUREZZA *Ing. GIUSEPPE OLIVA* OLIVA & ASSOCIATI

RELAZIONE PAESAGGISTICA

PLANIMETRIA GENERALE CON INDICAZIONE DEGLI INTERVENTI DI MITIGAZIONE PAESAGGISTICO-AMBIENTALE

RESPONSABILE DEL PROCEDIMENTO: *Ing. A. DEVITOFRANCESCHI*

CODICE PROGETTO				NOME FILE	REVISIONE	SCALA
PROGETTO	LIV. PROG.	N. PROG.		T00IA02AMBPL04A.dwg		
DPPG05	E	1701		CODICE ELAB. T00IA02AMBPL04	A	1:5000

REV.	DESCRIZIONE	DATA	REDATTO	VERIFICATO	APPROVATO
A	EMISSIONE PER PROCEDURE	16/07/2019	CANALI	BECCARELLI	CASSANI