

FOTOPIANO DI PROGETTO

SCALA 1:2000



4. STATO DI FATTO



4. FOTOINSERIMENTO DI PROGETTO



6. STATO DI FATTO



6. FOTOINSERIMENTO DI PROGETTO



5. STATO DI FATTO



5. FOTOINSERIMENTO DI PROGETTO




7. STATO DI FATTO




7. FOTOINSERIMENTO DI PROGETTO



KEYPLAN

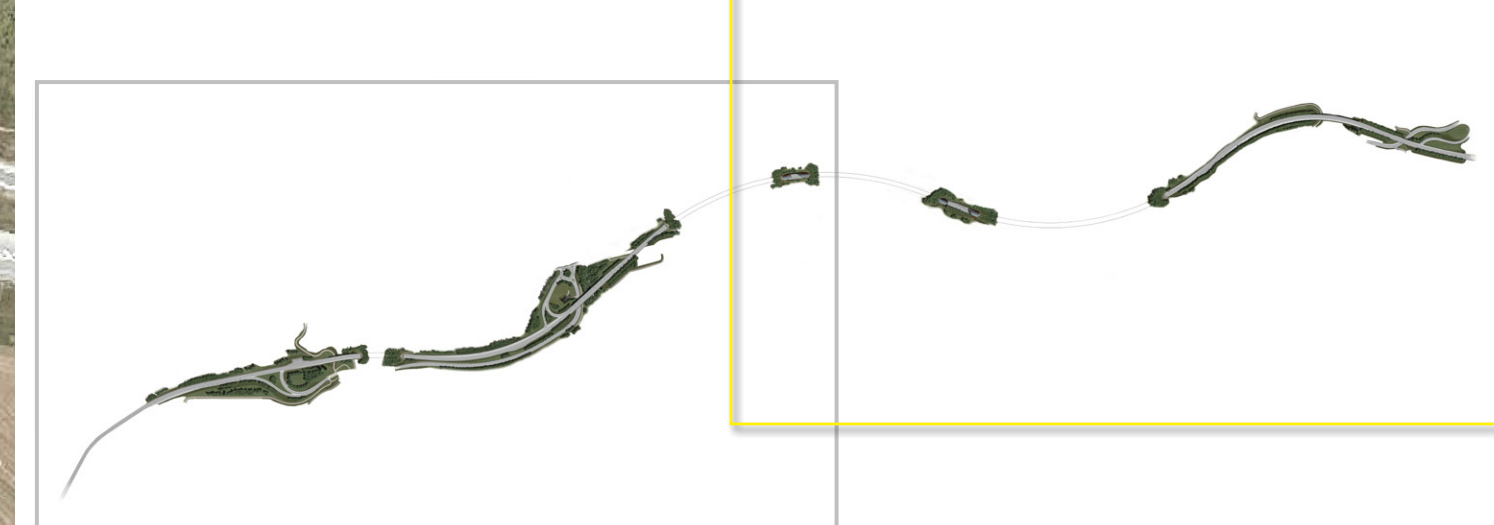

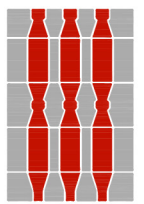Sanas  **REGIONE UMBRIA**

STRADA S.S. N.219 "GUBBIO - PIAN D'ASSINO"
ADEGUAMENTO TRATTO GUBBIO-UMBERTIDE
2° LOTTO: MOCAIANA-UMBERTIDE - 1° STRALCIO: MOCAIANA-PIETRALUNGA
CIG 6038565077 - CUP F31B12000720001

SOGGETTO ATTUATORE ANAS S.p.A.
PROGETTO ESECUTIVO

IMPRESA:
COLLINI
LAVORI S.p.A.

PROGETTAZIONE:

RESPONSABILE DELL'INTEGRAZIONE FRA LE VARE PRESTAZIONI SPECIALISTICHE Ing. GIOVANNA CASSANI	PROGETTAZIONE STRUTTURALE Ing. PIER PAOLO CORCHIA
PROGETTAZIONE OPERE IN SOTTERRANEO Ing. GIOVANNA CASSANI	PROGETTAZIONE STRADALE IDRAULICA DI PIATTAFORMA E RIPANTI Ing. FILIPPO VIARO
GEOLOGIA Dott.ssa Geol. FIORENTINA PENNING	PROGETTAZIONE AMBIENTALE PAESAGGISTICA E ARCHITETTONICA Arch. SERGIO BECCARELLI
ROKSOIL S.p.A.	POLICREO SOCIETÀ DI PROGETTAZIONE S.p.A.

CONSULENZE SPECIALISTICHE:

PIANO UTILIZZO TERRE E ROCCE DA SCAVO Dott. Geol. CARLO CALEFFI ENSO s.r.l.	ASPETTI ENERGETICI E PRESTAZIONALI Ing. SANDRO DE FEO TAP Energy projects engineering s.r.l.
ARCHITETTURA Dott.ssa Architetto FRANCESCA GERMINI	ACUSTICA Ing. GIOVANNI BRANTI POLICREO s.r.l.

RELAZIONE PAESAGGISTICA
FOTOPIANO E SIMULAZIONI FOTOGRAFICHE DI PROGETTO CON INDICAZIONE
DEGLI INTERVENTI DI INSERIMENTO PAESAGGISTICO E DI MITIGAZIONE AMBIENTALE 2/2

RESPONSABILE DEL PROCEDIMENTO: Ing. A. DEVITOFRANCESCHI

CODICE PROGETTO	NOME FILE	REVISIONE	SCALA
PROGETTO: DPPG05 E 1701	TO0IA02AMBPO03A.indd	A	1:2.000
ELABORAZIONE: DPPG05 E 1701	TO0IA02AMBPO03		

REV.	DESCRIZIONE	DATA	REDATTO	VERIFICATO	APPROVATO
A	EMISSIONE PER PROCEDURE	16/07/2019	SANTANGELO	BECCARELLI	CASSANI