




3. FOTOINSERIMENTO DA EST



4. FOTOINSERIMENTO DA NORD - OVEST



5. FOTOINSERIMENTO DA OVEST

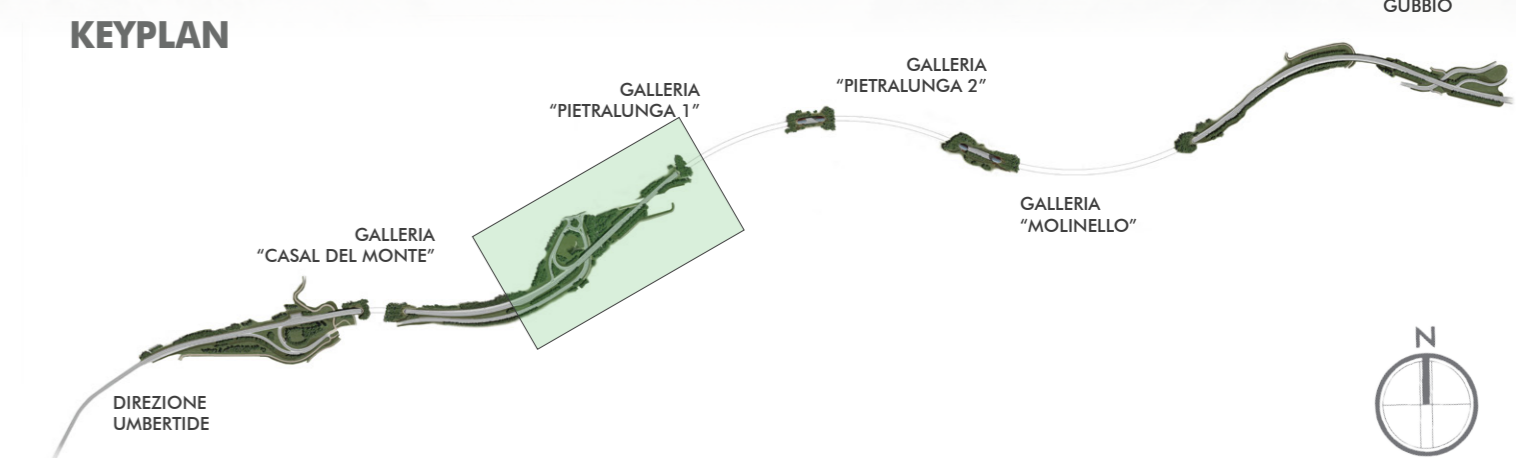

1. FOTOINSERIMENTO DA NORD - OVEST



2. FOTOINSERIMENTO DA SUD - EST



STRADA S.S. N.219 "GUBBIO - PIAN D'ASSINO"  
 ADEGUAMENTO TRATTO GUBBIO-UMBERTIDE  
 2° LOTTO: MOCAIANA-UMBERTIDE - 1° STRALCIO: MOCAIANA-PIETRALUNGA  
 CIG 6038565D77 - CUP F31B12000720001  
**SOGGETTO ATTUATORE ANAS S.p.a.**  
**PROGETTO ESECUTIVO**



IMPRESA:  
**COLLINI LAVORI S.p.A.**  
 PROGETTAZIONE:  
 RESPONSABILE DELL'INTEGRAZIONE  
 FRA LE VARIE PRESTAZIONI SPECIALISTICHE  
 Ing. GIOVANNA CASSANI  
 PROGETTAZIONE OPERE IN SOTTERRANEO  
 Ing. GIOVANNA CASSANI  
 GEOLOGIA  
 Dott.ssa Geol. FIORENZA PENNINO  
**ROCKSOIL S.p.A.**  
 INGEGNERI DELLA PROV. DI PERUGIA  
 DOTT. ING. CASSANI GIOVANNA  
 ING. GIOVANNA CASSANI  
 n° A 20997  
 MILANO 10  
 ARCHITETTO  
 SERGIO BECCARELLI  
 SOCIETA' DI INGEGNERIA E ARCHITETTURA  
 SOCIETA' DI INGEGNERIA E ARCHITETTURA  
 PROGETTAZIONE STRUTTURALE  
 Ing. PIER PAOLO CORCHIA  
 PROGETTAZIONE STRADALE,  
 IDRAULICA DI PIATTAFORMA E IMPIANTI  
 Ing. FILIPPO VIARO  
 PROGETTAZIONE AMBIENTALE  
 PAESAGGISTICA E ARCHITETTONICA  
 Arch. SERGIO BECCARELLI  
**POLICREO**  
 SOCIETA' DI PROGETTAZIONE srl

CONSULENZE SPECIALISTICHE:  
 PIANO UTILIZZO TERRE E ROCCE DA SCAVO  
 Dott. Geol. CARLO CALEFFI  
 ENGEO srl  
 ARCHEOLOGIA  
 Dott.ssa Archeologa FRANCESCA GERMINI  
 ASPETTI ENERGETICI E PRESTAZIONALI  
 Ing. SANDRO DE FEO  
 TKP turnkey projects engineering srl  
 SICUREZZA  
 Ing. GIUSEPPE OLIVA  
 OLIVA & ASSOCIATI

**RELAZIONE PAESAGGISTICA**  
 SEMISVINCOLO PIETRALUNGA - DIREZIONE UMBERTIDE - FOTOPIANO  
 E SIMULAZIONI FOTOGRAFICHE DI PROGETTO

RESPONSABILE DEL PROCEDIMENTO: Ing. A. DEVITOFRANCESCO

CODICE PROGETTO	NOME FILE	REVISIONE	SCALA
T00IA02AMBPO04A	T00IA02AMBPO04A.indd		
PROGETTO	LV. PROG. N. PROG.		
DPPG05 E 1701	CODICE ELAB. T00IA02AMBPO04	A	1:1.000

REV.	DESCRIZIONE	DATA	REDATTO	VERIFICATO	APPROVATO
A	EMISSIONE PER PROCEDURE	16/07/2019	SANTANGELO	BECCARELLI	CASSANI