


PARTICOLARE A: INTERVENTI DI INGEGNERIA NATURALISTICA SCALA 1:50



PARTICOLARE B: INTERVENTI DI RICONNESSIONE CON IL PAESAGGIO E GLI ECOSISTEMI MARGINALI ALL'INFRASTRUTTURA SCALA 1:50

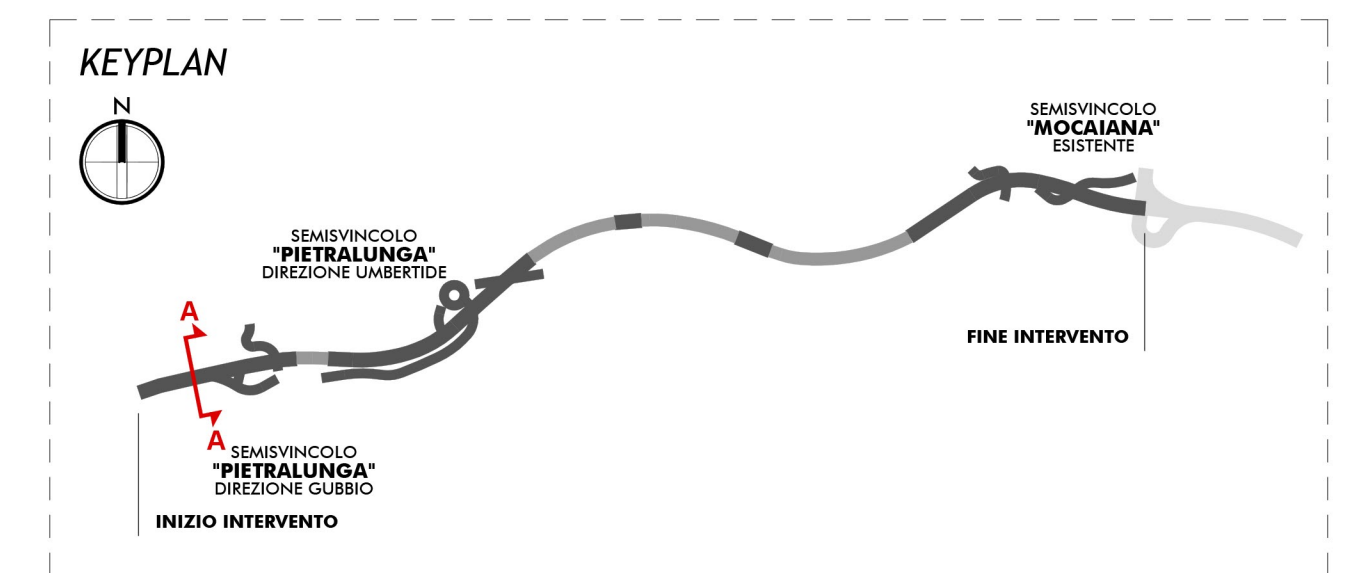

Sanas REGIONE UMBRIA

STRADA S.S. N.219 "GUBBIO - PIAN D'ASSINO"
ADEGUAMENTO TRATTO GUBBIO-UMBERTIDE
2° LOTTO: MOCAIANA-UMBERTIDE - 1° STRALCIO: MOCAIANA-PIETRALUNGA
 CIG 6038585077 - CUP F31B12000720001

SOGGETTO ATTUATORE ANAS S.p.A.
PROGETTO ESECUTIVO

IMPRESA:
COLLINI LAVORI S.p.A.

PROGETTAZIONE:
 RESPONSABILE DELL'INTEGRAZIONE: ING. PIRO PIAZZO CORCHIA
 PER LE VARIE PRESTAZIONI SPECIALISTICHE: ING. GIOVANNA CASSANI
 PROGETTAZIONE OPERE IN SOTTERRANEO: ING. GIOVANNA CASSANI
 GEOLOGIA: DOTT. ING. GIOVANNI PENNINO
 RSCS S.p.A.

PROGETTAZIONE STRADALE, IDRAULICA DI PIATTAFORMA E IMPIANTI: ING. FILIPPO USARDO
 PROGETTAZIONE AMBIENTALE, PAESAGGISTICA E ARCHITETTONICA: AVV. SERGIO BECCARELLI
 POLICREO

CONSULENZE SPECIALISTICHE:
 PIANO UTILIZZO TERRE E ROCCE DA SCAVO: ING. SANDRO DE FIO
 ING. CARLO CALEFFI
 ENCO s.r.l.
 ACUSTICA: ING. GIOVANNI BRISANTI
 POLICREO s.r.l.
 ASPETTI ENERGETICI E PRESTAZIONALI: ING. SANDRO DE FIO
 700 km/hy project engineering srl
 SICUREZZA: ING. GIUSEPPE OLIVA
 OLIVA & ASSOCIATI

RELAZIONE PAESAGGISTICA
 SEZIONI OPERE A VERDE
 TAV.1 DI 11

RESPONSABILE DEL PROCEDIMENTO: ING. A. DEVI70FRANCESCOVI
 CODICE PROGETTO: NOME FILE: T00IA02AMBSZ01A.dwg
 PROGETTO: LIV. PROD. N. PROD. REVISIONE: SCALA: A 100-50
 DPPG05 E 17011 CODICE ELAB.: T00IA02AMBSZ01

REV.	DESCRIZIONE	DATA	REDATTO	VERIFICATO	APPROVATO
A	EMISSIONE PER PROCEDURE	16/07/2019	RINALDI	BECCARELLI	CASSANI