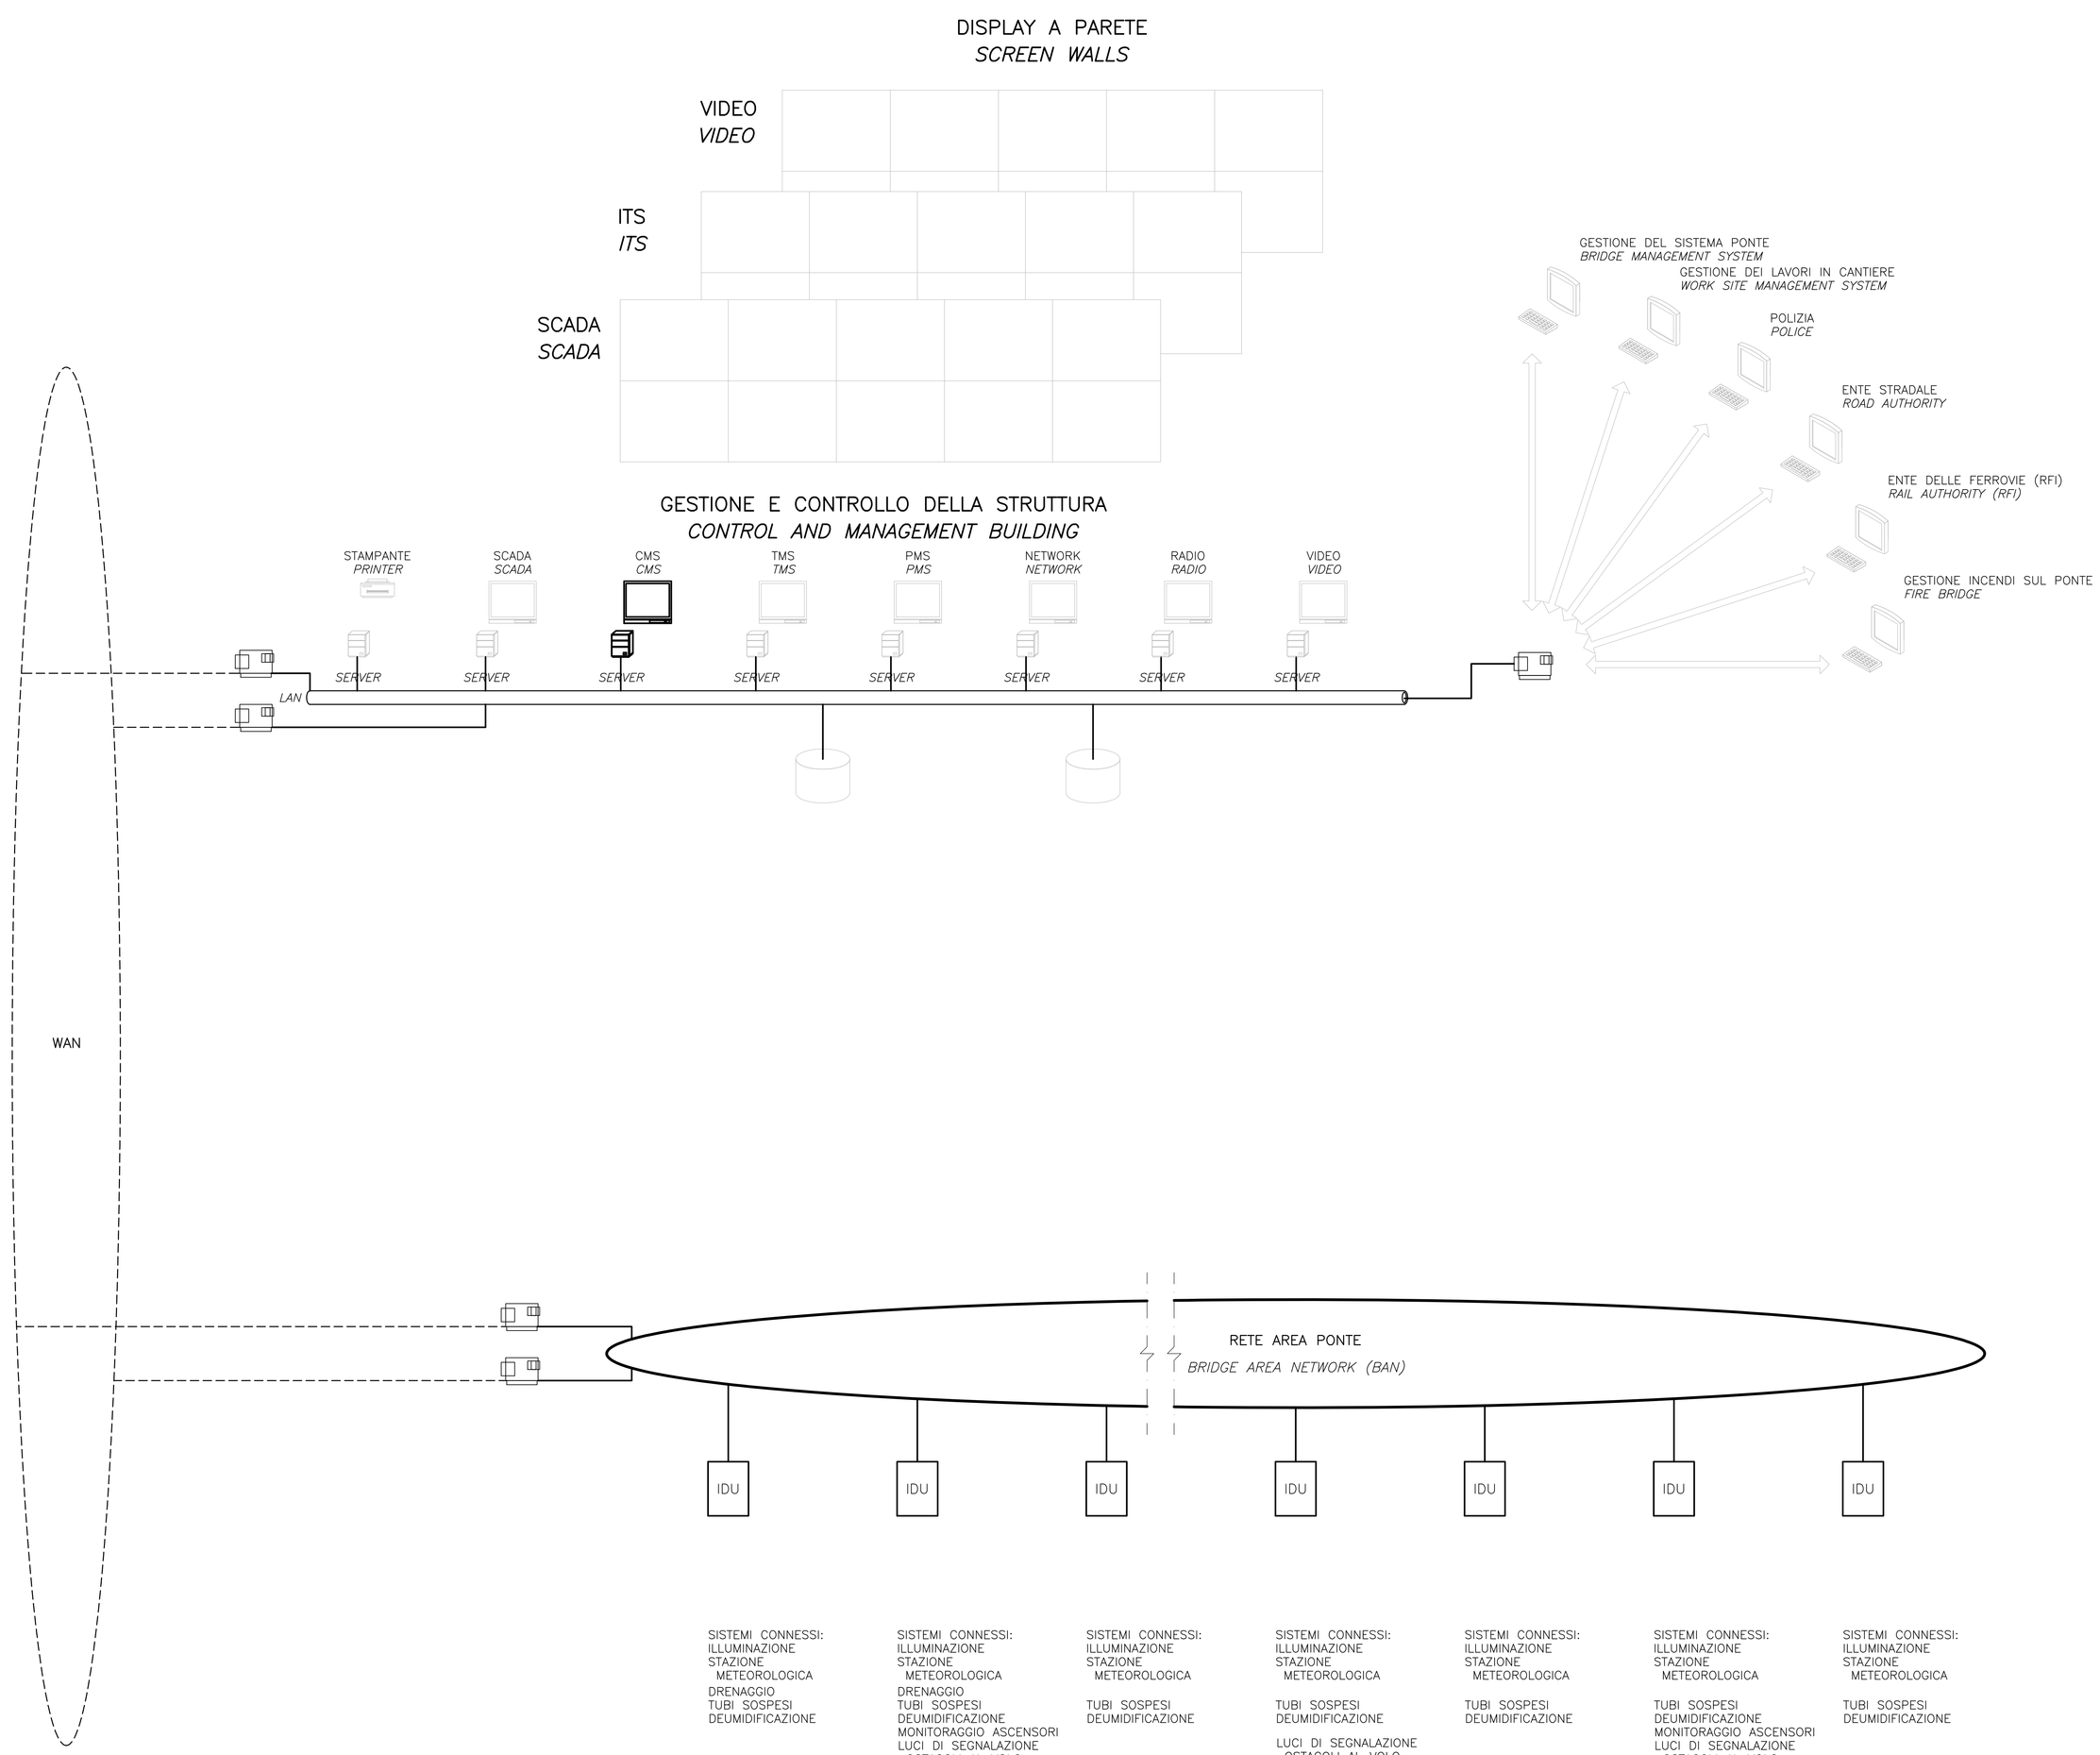

SISTEMI CONNESSI:
ILLUMINAZIONE
STAZIONE METEOROLOGICA
DRENAGGIO
TUBI SOSPESI
DEUMIDIFICAZIONE

SISTEMI CONNESSI:
ILLUMINAZIONE
STAZIONE METEOROLOGICA
DRENAGGIO
TUBI SOSPESI
DEUMIDIFICAZIONE
MONITORAGGIO ASCENSORI
LUCI DI SEGNALAZIONE
OSTACOLI AL VOLO

SISTEMI CONNESSI:
ILLUMINAZIONE
STAZIONE METEOROLOGICA
TUBI SOSPESI
DEUMIDIFICAZIONE
OSTACOLI ALLA NAVIGAZIONE

SISTEMI CONNESSI:
ILLUMINAZIONE
STAZIONE METEOROLOGICA
TUBI SOSPESI
DEUMIDIFICAZIONE
LUCI DI SEGNALAZIONE
OSTACOLI AL VOLO
OSTACOLI ALLA NAVIGAZIONE

SISTEMI CONNESSI:
ILLUMINAZIONE
STAZIONE METEOROLOGICA
TUBI SOSPESI
DEUMIDIFICAZIONE
OSTACOLI ALLA NAVIGAZIONE

SISTEMI CONNESSI:
ILLUMINAZIONE
STAZIONE METEOROLOGICA
TUBI SOSPESI
DEUMIDIFICAZIONE
MONITORAGGIO ASCENSORI
LUCI DI SEGNALAZIONE
OSTACOLI AL VOLO

SISTEMI CONNESSI:
ILLUMINAZIONE
STAZIONE METEOROLOGICA
TUBI SOSPESI
DEUMIDIFICAZIONE

CONNECTED SYSTEMS:
LIGHTING
WEATHER STATION
DRAINAGE
STAND PIPE
DE–HUMIDIFICATION

CONNECTED SYSTEMS:
LIGHTING
WEATHER STATION
DRAINAGE
STAND PIPE
DE–HUMIDIFICATION
LIFT MONITORING
AIRCRAFT WARNING LIGHT

CONNECTED SYSTEMS:
LIGHTING
WEATHER STATION
STAND PIPE
DE–HUMIDIFICATION
NAVIGATION LIGHT

CONNECTED SYSTEMS:
LIGHTING
WEATHER STATION
STAND PIPE
DE–HUMIDIFICATION
AIRCRAFT WARNING LIGHT
NAVIGATION LIGHT

CONNECTED SYSTEMS:
LIGHTING
WEATHER STATION
STAND PIPE
DE–HUMIDIFICATION
NAVIGATION LIGHT

CONNECTED SYSTEMS:
LIGHTING
WEATHER STATION
STAND PIPE
DE–HUMIDIFICATION
LIFT MONITORING
AIRCRAFT WARNING LIGHT

CONNECTED SYSTEMS:
LIGHTING
WEATHER STATION
STAND PIPE
DE–HUMIDIFICATION

NOTE GENERALI

NOTE::

AL FINE DI MANTENERE UNA VISIONE GENERALE DEL SISTEMA DI CONTROLLO E MONITORAGGIO, IL PRESENTE ELABORATO GRAFICO CONTIENE TUTTI I SISTEMI. LO SPECIFICO SISTEMA – CMS – È ACCENTUATO MEDIANTE LINEE NERE.

LEGENDA:

IDU — *UNITÀ LOGICA DI CONTROLLO*

ROUTER

NOTES:

IN ORDER TO MAINTAIN A COMPLETE OVERVIEW OF THE CONTROL AND MONITORING SYSTEMS, THIS DRAWING INCLUDES ALL SYSTEMS. THE SPECIFIC SYSTEM – CMS – IS STRESSED IN BLACK LINES.

LEGEND:

IDU — *INTILIGENT DISTRIBUTED UNIT*

ROUTER

Stretto di Messina

Concessionaria per la progettazione, realizzazione e gestione del collegamento stabile tra la Sicilia e il Continente
Organismo di Diritto pubblico
(Legge n° 1158 del 17 dicembre 1971, modificata dal D.Lgs. n° 114 del 24 aprile 2003)

EurolinK

PONTE SULLO STRETTO DI MESSINA

PROGETTO DEFINITIVO

EUROLINK S.C.p.A.
IMPREGILO S.p.A. (Mandataria)
SOCIETA' ITALIANA PER CONDOTTE D'ACQUA S.p.A. (Mandante)
COOPERATIVA MURATORI E CEMENTISTI - C.M.C. di Ravenna Soc. Coop. a.r.l. (Mandante)
SACYR S.A.U. (Mandante)
ISHIKAWAJIMA - HARIMA HEAVY INDUSTRIES CO. Ltd. (Mandante)
A.C.I. S.C.P.A. - CONSORZIO STABILE (Mandante)

IL PROGETTISTA	IL CONTRAENTE GENERALE	STRETTO DI MESSINA	STRETTO DI MESSINA
COWI Ing. E.M. Veje Dott. Ing. E. Pogani Ordine Ingegneri Milano n° 15408	Project Manager (Ing. P.P. Marcheselli)	Direttore Generale e RUP Validazione (Ing. G. Fiammenghi)	Amministratore Delegato (Dott. P. Ciucci)

OPERA D'ATTRAVERSAMENTO — PI0034_F0

IMPIANTI TECNOLOGICI
SISTEMI DI MONITORAGGIO
SISTEMA DI GESTIONE E CONTROLLO – CMS
LAYOUT DEL SISTEMA – DIAGRAMMA FUNZIONALE

CODICE C G 1 0 0 0 P 1 L D P I T M 3 G C 0 0 0 0 0 0 0 1 F0 SCALA: –

REV.	DATA	DESCRIZIONE	REDATTO	VERIFICATO	APPROVATO
F0	20/06/2011	EMISSIONE FINALE	JYKL/HMO	JNLP	ABR/JCA

NOME DEL FILE: PI0034_F0.dwg