SEZIONE CARATTERISTICA AMBIENTALE B SCALA 1:100

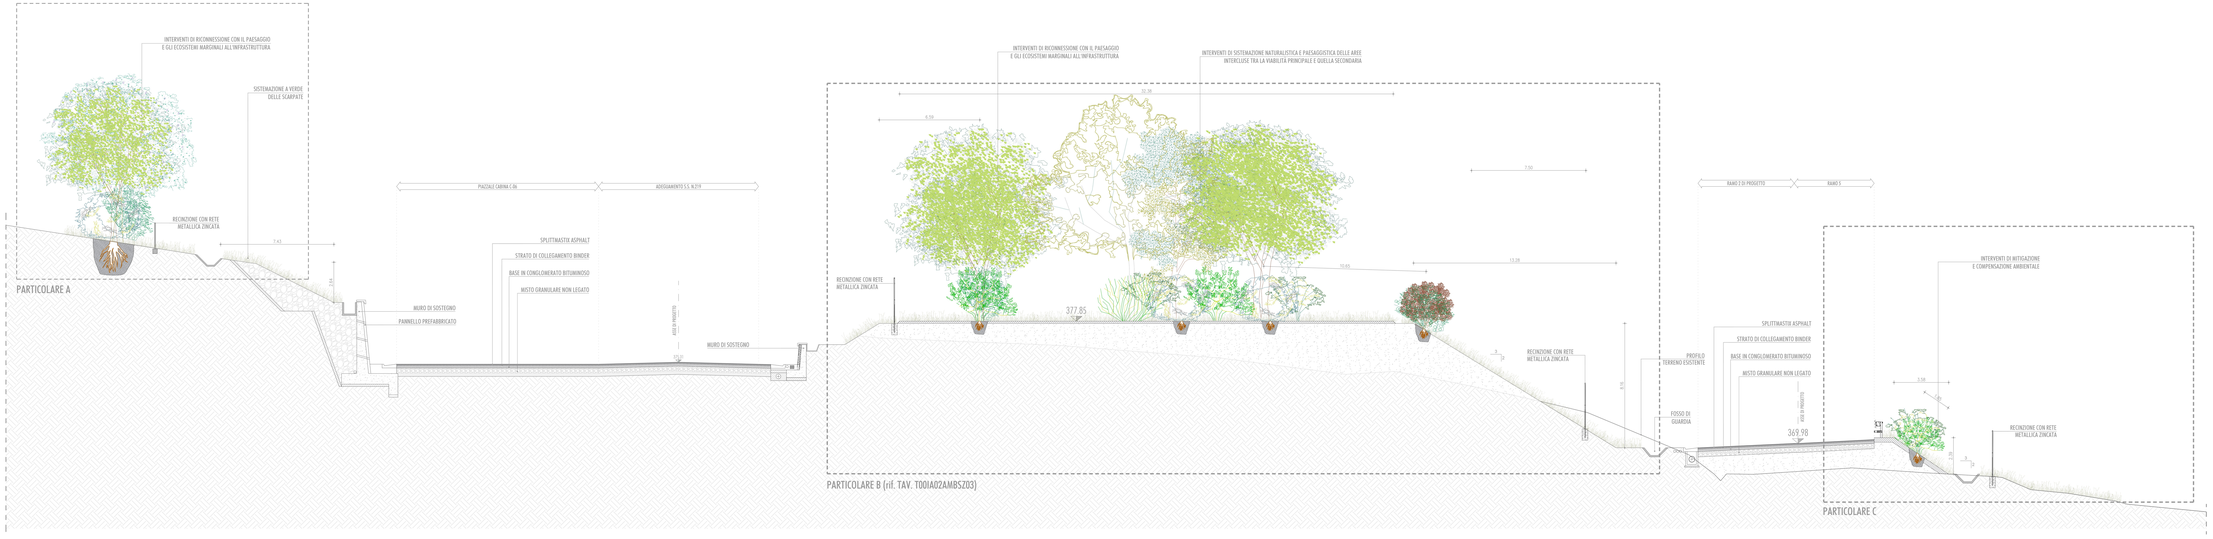

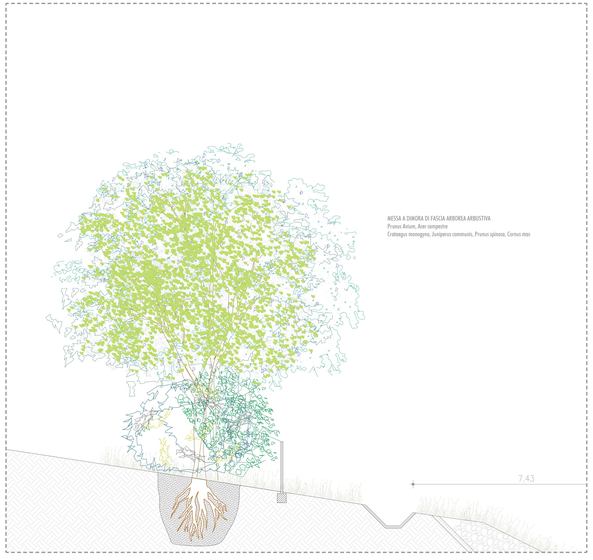

PARTICOLARE A: INTERVENTI DI RICONNESSIONE CON IL PAESAGGIO E GLI ECOSISTEMI MARGINALI ALL'INFRASTRUTTURA SCALA 1:50

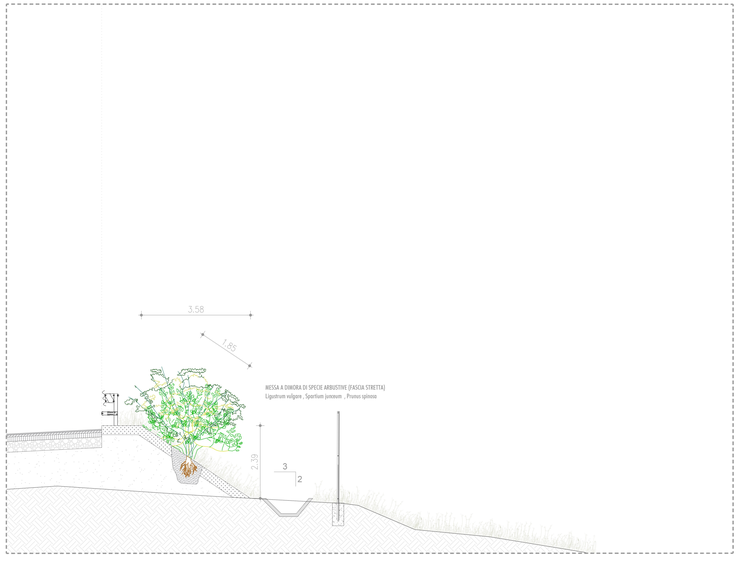

PARTICOLARE C: INTERVENTI DI MITIGAZIONE E COMPENSAZIONE AMBIENTALE SCALA 1:50

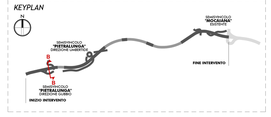

anas

REGIONE UMBRIA

STRADA S.S. N.219 "GUBBIO - PIAN D'ASSINO"
ADEGUAMENTO TRATTO GUBBIO-UMBERTIDE
2° LOTTO: MOCAIANA-UMBERTIDE - 1° STRALCIO: MOCAIANA-PIETRALUNGA
CIG 6038965077 - CUP F31B12000720001

SOGGETTO ATTUATORE ANAS S.p.A.

PROGETTO ESECUTIVO

IMPRESA:

COLLINI LAVORI S.p.A.

PROGETTAZIONE:

RESPONSABILE DELL'INTEGRAZIONE FRA LE VARIE PRESTAZIONI SPECIALISTICHE:
Ing. GIOVANNA CASSANI

PROGETTAZIONE OPERE IN SOTTERRANEO E GALLERIE ARTIFICIALI:
Ing. GIOVANNA CASSANI

GEOLOGIA:
Dott.ssa Geol. FIORENZA PENNINO

ROCKSOIL S.p.A.

ORDINE DEGLI INGEGNERI DELLA PROVINCIA DI MILANO
Ing. GIOVANNA CASSANI
N. A 22887
SEZIONE A

ORDINE DEGLI INGEGNERI DELLA PROVINCIA DI MILANO
INGEGNERE
GIOVANNA CASSANI
SETTORE A
N. A 22887

PROGETTAZIONE STRUTTURALE
Ing. PIER PAOLO CORONA

PROGETTAZIONE STRADALE, IDRAULICA DI PIATTAFORMA E IMPIANTI
Ing. FILIPPO VIARO

PROGETTAZIONE AMBIENTALE E PAESAGGISTICA
Arch. SERGIO BECCARELLI

POLICREO
STUDIO ASSOCIATO

CONSULENZE SPECIALISTICHE:

PIANO UTILIZZO TERRE E ROCCE DA SCAVO
Dott. Geol. CARLO CALEFFI
ENGEO srl

ARCHEOLOGIA
Dott.ssa Archeologa FRANCESCA GERMINI

ACUSTICA
Ing. GIOVANNI BRIANTI
POLIGEO srl

ASPETTI ENERGETICI E PRESTAZIONALI
Ing. SABERIO DE VECI
TKP turnkey projects engineering srl

SICUREZZA
Ing. GIUSEPPE OLIVA
OLIVA & ASSOCIATI

RELAZIONE PAESAGGISTICA
SEZIONI OPERE A VERDE
TAV.2 DI 11

RESPONSABILE DEL PROCEDIMENTO: *Ing. A. DEVITORFRANCESCHI*

CODICE PROGETTO		NOME FILE	REVISIONE	SCALA
PROGETTO: DPPG05 E 1701	LIV. PROG. E	NOME FILE: T00IA02AMBSZ02-03A.dwg CODICE ELAB.: T00IA02AMBSZ02	A	100-50

REV.	DESCRIZIONE	DATA	REDATTO	VERIFICATO	APPROVATO
A	EMISSIONE PER PROCEDURE	16/07/2019	RINALDI	BECCARELLI	CASSANI