SEZIONE CARATTERISTICA AMBIENTALE D SCALA 1:100

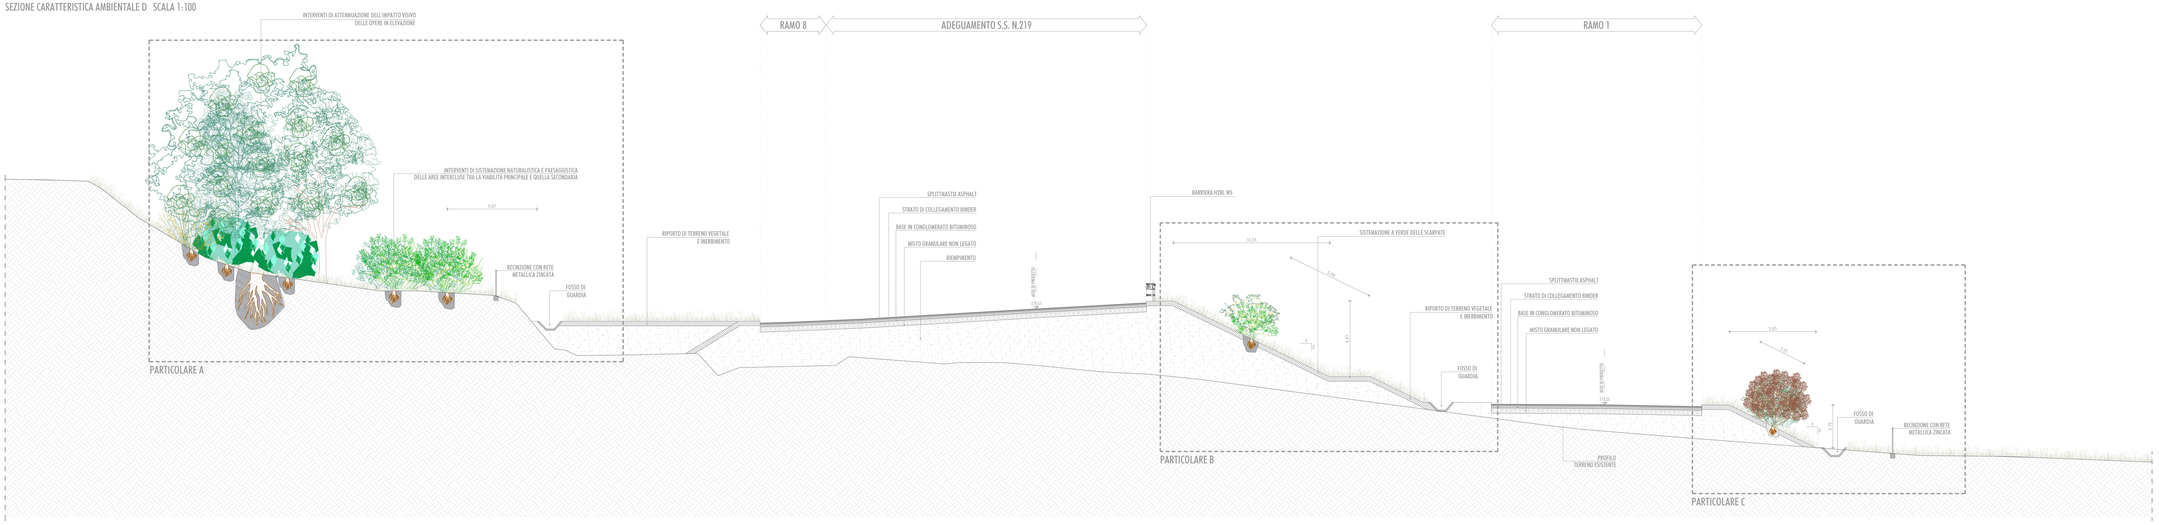

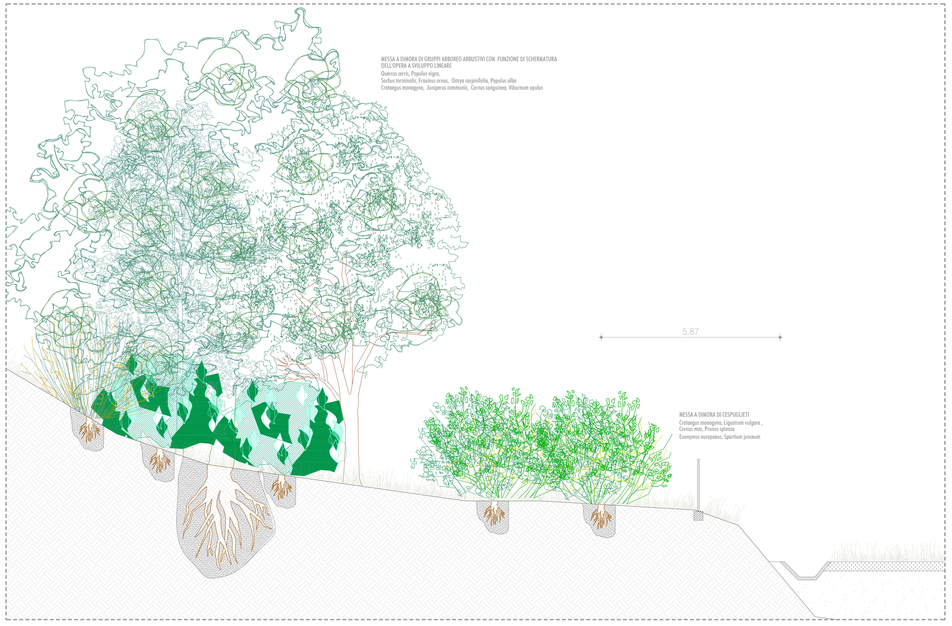

PARTICOLARE A: INTERVENTI DI ATTENUAZIONE DELL'IMPATTO VISIVO DELLE OPERE IN ELEVAZIONE - INTERVENTI DI SISTEMAZIONE NATURALISTICA E PAESAGGISTICA DELLE AREE INTERCLUSE TRA LA VIABILITÀ PRINCIPALE E QUELLA SECONDARIA - INTERVENTI DI BONIFICA E RIPRISTINO AMBIENTALE SCALA 1:50

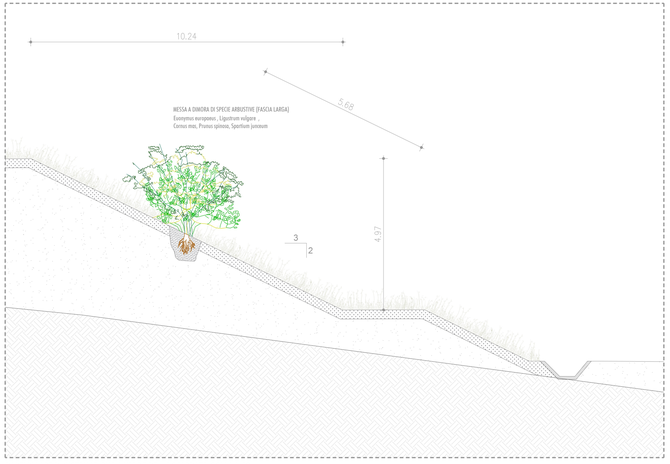

PARTICOLARE B: SISTEMAZIONE A VERDE DELLE SCARPATE SCALA 1:50

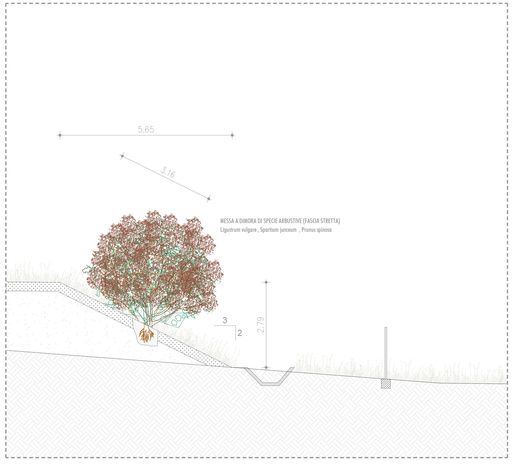

PARTICOLARE C: SISTEMAZIONE A VERDE DELLE SCARPATE
AREE DI RICOSTITUZIONE E CREAZIONE DI AMBIENTI DI INTERESSE ECOLOGICO E DI SALVAGUARDIA DEI VALORI ECOSISTEMICI DEL TERRITORIO SCALA 1:50

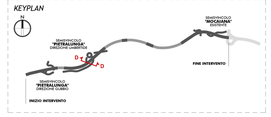

REGIONE UMBRIA

STRADA S.S. N.219 "GUBBIO - PIAN D'ASSINO"
ADEGUAMENTO TRATTO GUBBIO-UMBERTIDE
2° LOTTO: MOCAIANA-UMBERTIDE - 1° STRALCIO: MOCAIANA-PIETRALUNGA
CIG 6038965D77 - CUP F31B12000720001

SOGGETTO ATTUATORE ANAS S.p.A.

PROGETTO ESECUTIVO

IMPRESA:

COLLINI LAVORI S.p.A.

PROGETTAZIONE:

RESPONSABILE DELL'INTEGRAZIONE FRA LE VARIE PRESTAZIONI SPECIALISTICHE:
Ing. GIOVANNA CASSANI

PROGETTAZIONE OPERE IN SOTTERRANEO:
Ing. GIOVANNA CASSANI

GEOLOGIA:
Dott.ssa Geol. FIORENZA PENNINO

ROCKSOIL S.p.A.

ORDINE DEGLI INGEGNERI DELLA PROVINCIA DI MILANO
Ing. GIOVANNA CASSANI
N. A 30895
MILANO

ORDINE DEGLI ARCHITETTI PIANIFICATORI PAESAGGISTI E CONSERVATORI
Arch. SERGIO BECCARELLI
MILANO

PROGETTAZIONE STRUTTURALE
Ing. PIER PAOLO CORONA

PROGETTAZIONE STRADALE, IDRAULICA DI PIATTAFORMA E IMPIANTI
Ing. FILIPPO VIARO

PROGETTAZIONE AMBIENTALE E PAESAGGISTICA
Arch. SERGIO BECCARELLI

POLICREO
STUDIO DI INGEGNERIA ASSOCIATO

CONSULENZE SPECIALISTICHE:

PIANO UTILIZZO TERRE E ROCCE DA SCAVO
Dott. Geol. CARLO CALOTTI
ENGEO srl

ARCHEOLOGIA
Dott.ssa Archeologa FRANCESCA GERMINI

ACUSTICA
Ing. GIOVANNI GRANATI
ITALCERTI srl

ASPETTI ENERGETICI E PRESTAZIONALI
Ing. ENRICO DE VECI
TNP turnkey projects engineering srl

SICUREZZA
Ing. GIUSEPPE CLAIN
CLAIN & ASSOCIATI

RELAZIONE PAESAGGISTICA
SEZIONI OPERE A VERDE
TAV.3.2.11

RESPONSABILE DEL PROCEDIMENTO: Ing. A. DEVITO FRANCESCHI

CODICE PROGETTO			NOME FILE	REVISIONE	SCALA
PROGETTO	LIV. PROG.	N. PROG.	T00IA02AMBSZ05A.dwg		
DPPG05	E	1701	CODICE ELAB. T00IA02AMBSZ05	A	100–50

REV.	DESCRIZIONE	DATA	REDATTO	VERIFICATO	APPROVATO
A	EMISSIONE PER PROCEDURE	16/07/2019	RINALDI	BECCARELLI	CASSANI