



SEZIONE CARATTERISTICA AMBIENTALE E SCALA 1:100

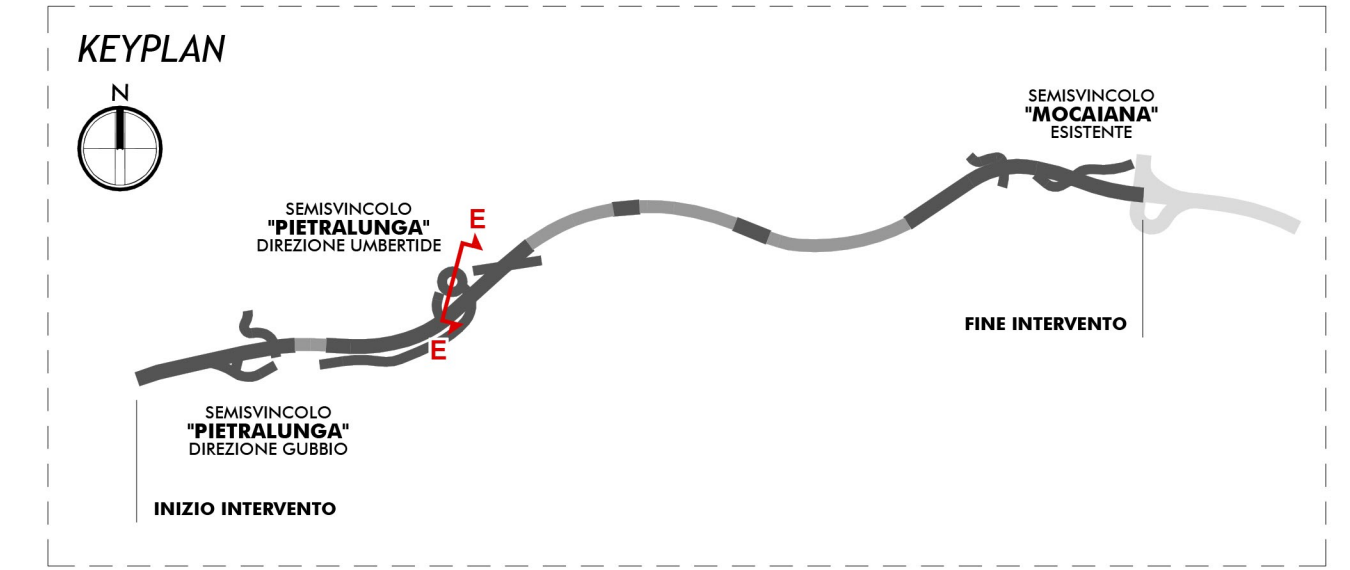

PARTICOLARE A: INTERVENTI DI SISTEMAZIONE NATURALISTICA E PAESAGGISTICA DELLE AREE INTERCLUSE TRA LA VIABILITÀ PRINCIPALE E QUELLA SECONDARIA SCALA 1:50

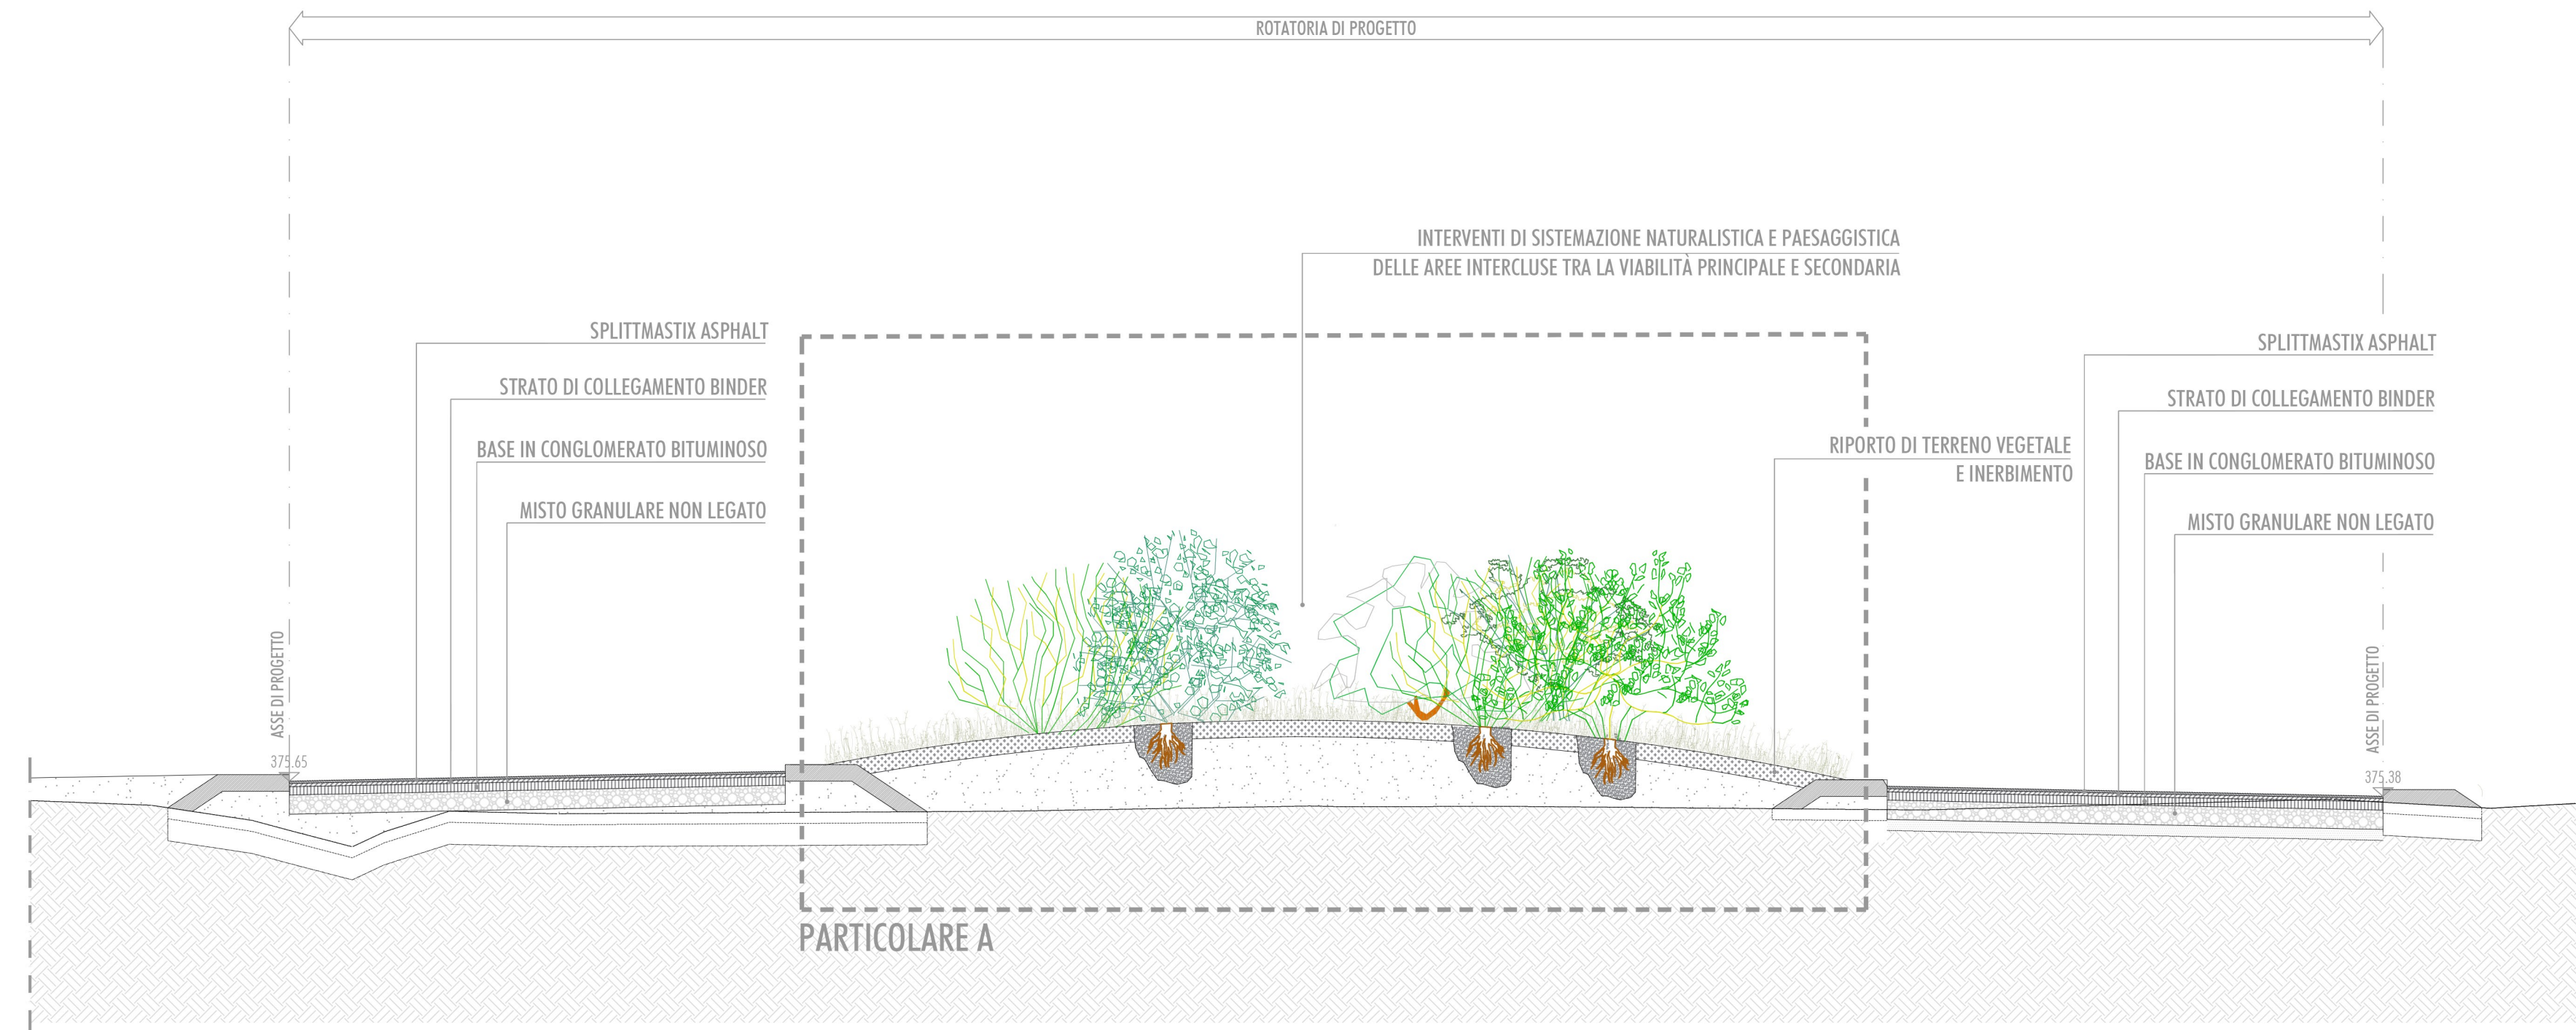

STRADA S.S. N.219 "GUBBIO - PIAN D'ASSINO"  
 ADEGUAMENTO TRATTO GUBBIO-UMBERTIDE  
 2° LOTTO: MOCAIANA-UMBERTIDE - 1° STRALCIO: MOCAIANA-PIETRALUNGA  
 CIG 6038565D77 - CUP F31B12000720001

SOGGETTO ATTUATORE ANAS S.p.A.

PROGETTO ESECUTIVO

IMPRESA:



PROGETTAZIONE:

RESPONSABILE DELL'INTEGRAZIONE FRA LE VARIE PRESTAZIONI SPECIALISTICHE  
 Ing. GIOVANNA CASSANI

PROGETTAZIONE OPERE IN SOTTERRANEO  
 Ing. GIOVANNA CASSANI

GEOLOGIA  
 Dott.ssa Geol. FIORENZA PENNINO

INGEGNERI DELLA PROVINCIA DI PAVIA  
 DOTT. ING. CASSANI GIOVANNA  
 Ingeg. e Architetto  
 n° A 20997

PROGETTAZIONE STRUTTURALE  
 Ing. PIER PAOLO CORCHIA

PROGETTAZIONE STRADALE, IDRAULICA DI PIATTAFORMA E IMPIANTI  
 Ing. FILIPPO VIARO

PROGETTAZIONE AMBIENTALE, PAESAGGISTICA E ARCHITETTONICA  
 Arch. SERGIO BECCARELLI

ROCKSOIL S.p.A.

CONSULENZE SPECIALISTICHE:

ASPECTI ENERGETICI E PRESTAZIONALI  
 Ing. SANDRO DE FEO  
 TKP turnkey projects engineering srl

ARCHEOLOGIA  
 Dott.ssa Archeologa FRANCESCA GERMINI

ACUSTICA  
 Ing. GIOVANNI BRIANTI  
 POLICREO srl

SICUREZZA  
 Ing. GIUSEPPE OLIVA  
 OLIVA & ASSOCIATI

RELAZIONE PAESAGGISTICA  
 SEZIONI OPERE A VERDE  
 TAV.6 DI 11

RESPONSABILE DEL PROCEDIMENTO: Ing. A. DEVITOFRANCESCHI

CODICE PROGETTO	NOME FILE	REVISIONE	SCALA
PROGETTO DPPG05 E 1701	T00IA02AMBSZ06A.dwg	A	100-50
ELAB.	T00IA02AMBSZ06		
REV. A	EMISSIONE PER PROCEDURE	16/07/2019	RINALDI BECCARELLI CASSANI
REV.	DESCRIZIONE	DATA	REDATTO VERIFICATO APPROVATO