

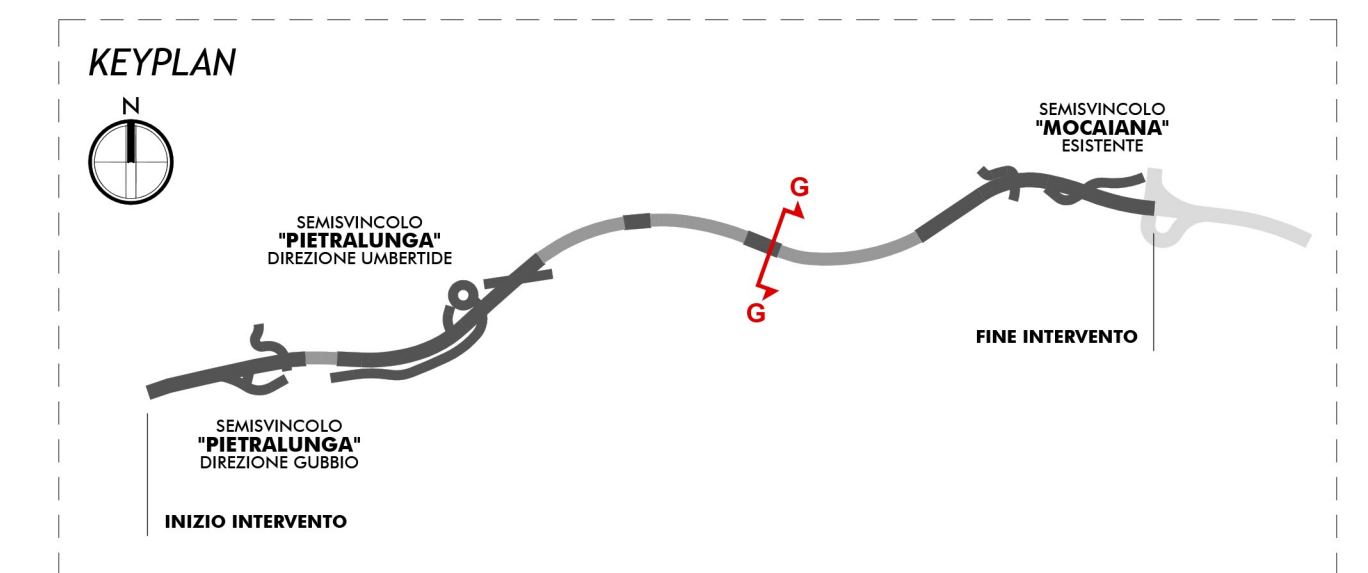


SEZIONE CARATTERISTICA AMBIENTALE G SCALA 1:100

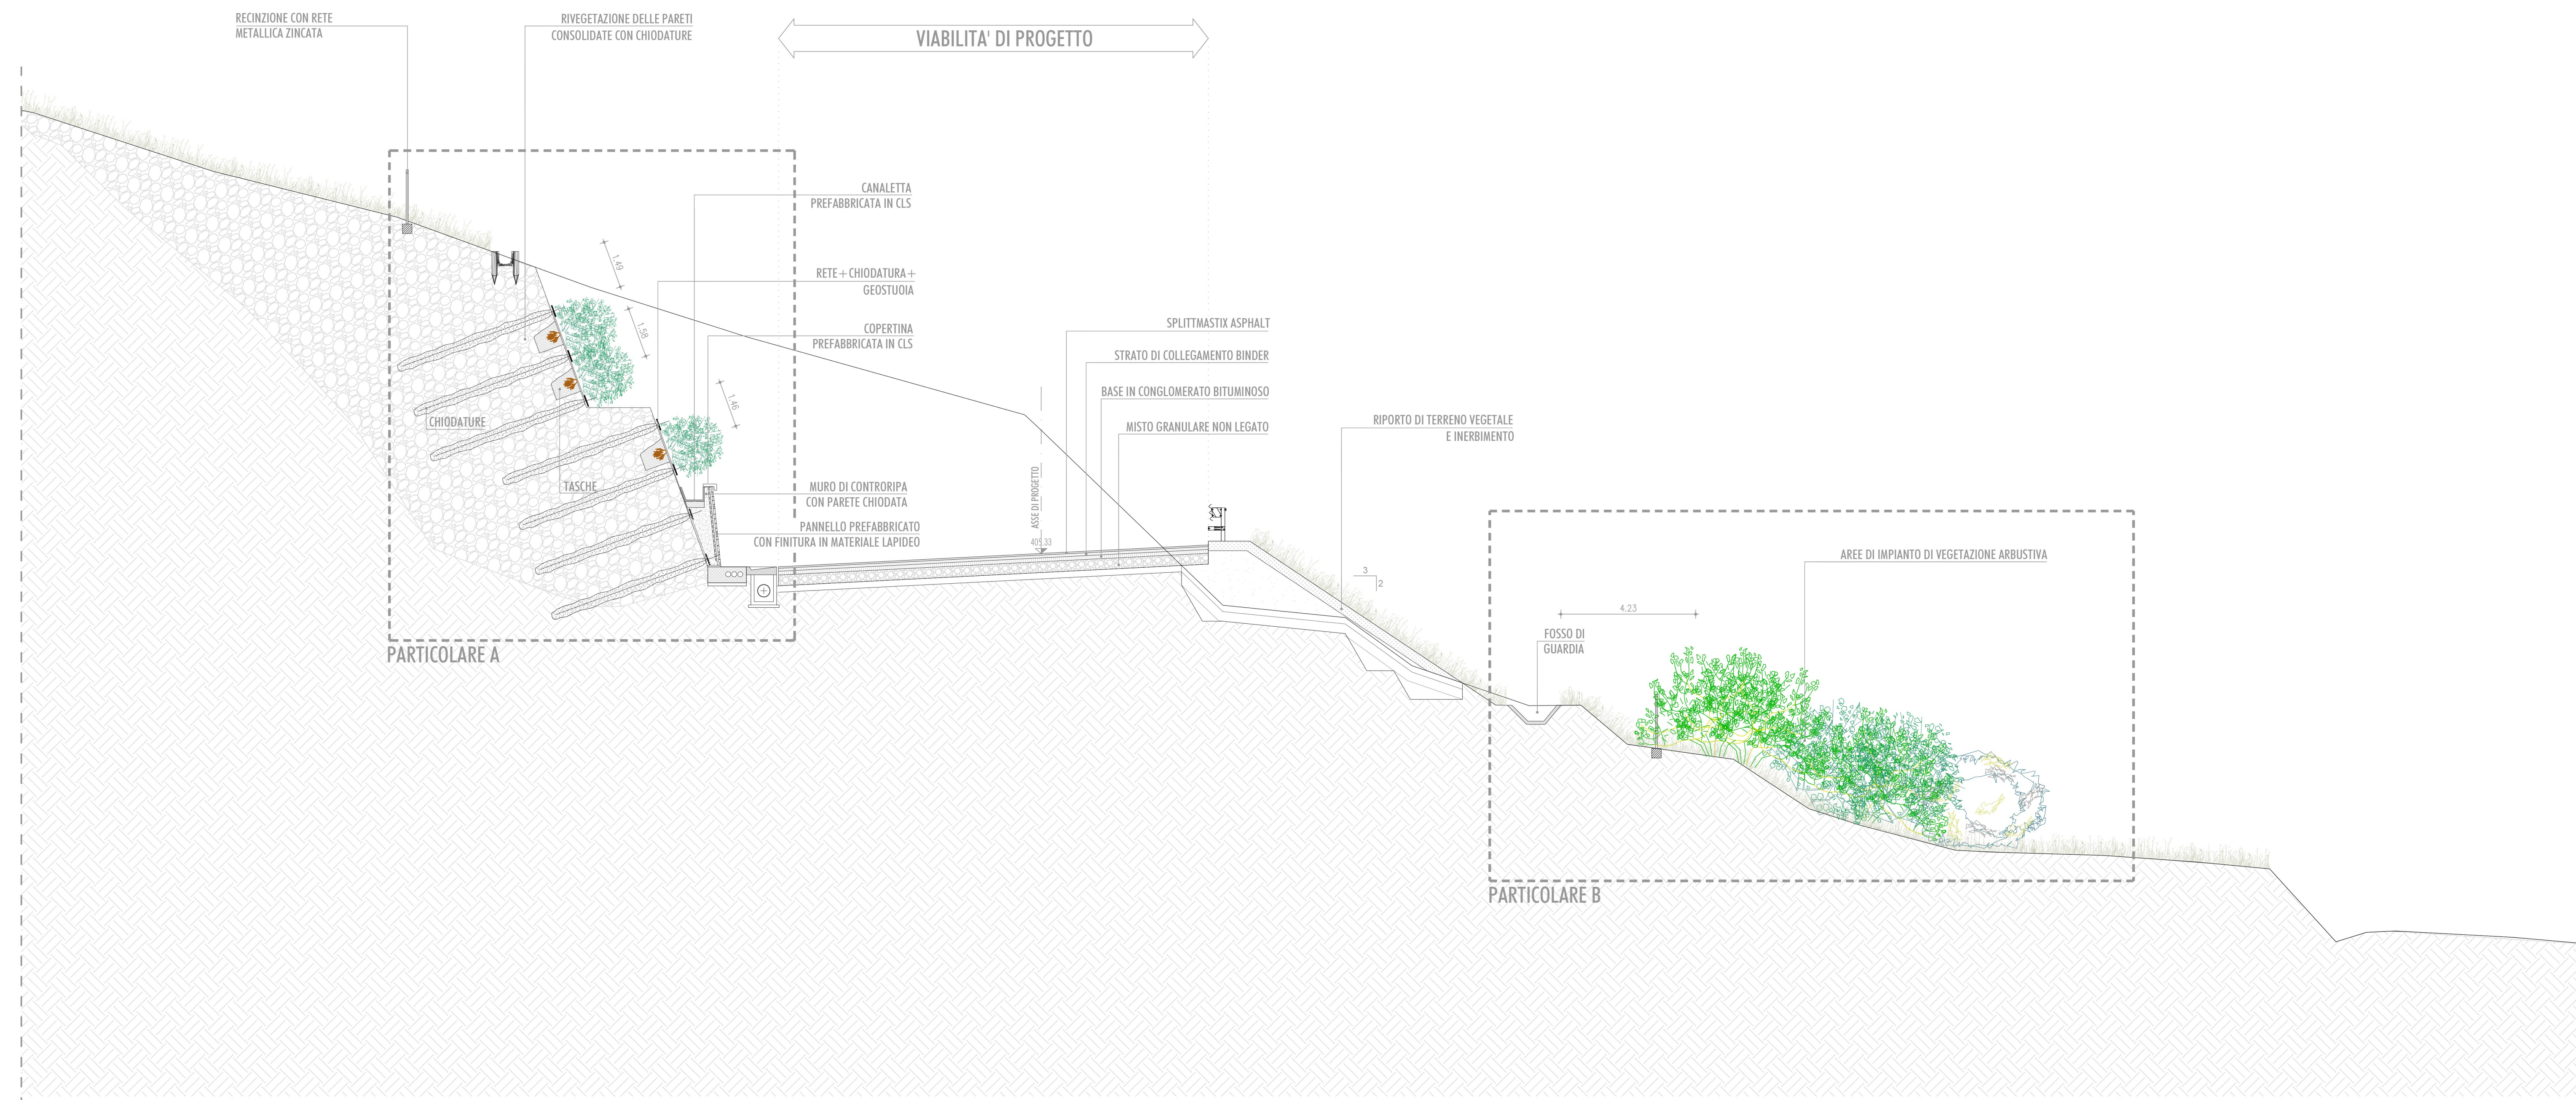

PARTICOLARE A: INTERVENTI DI INGEGNERIA NATURALISTICA SCALA 1:50

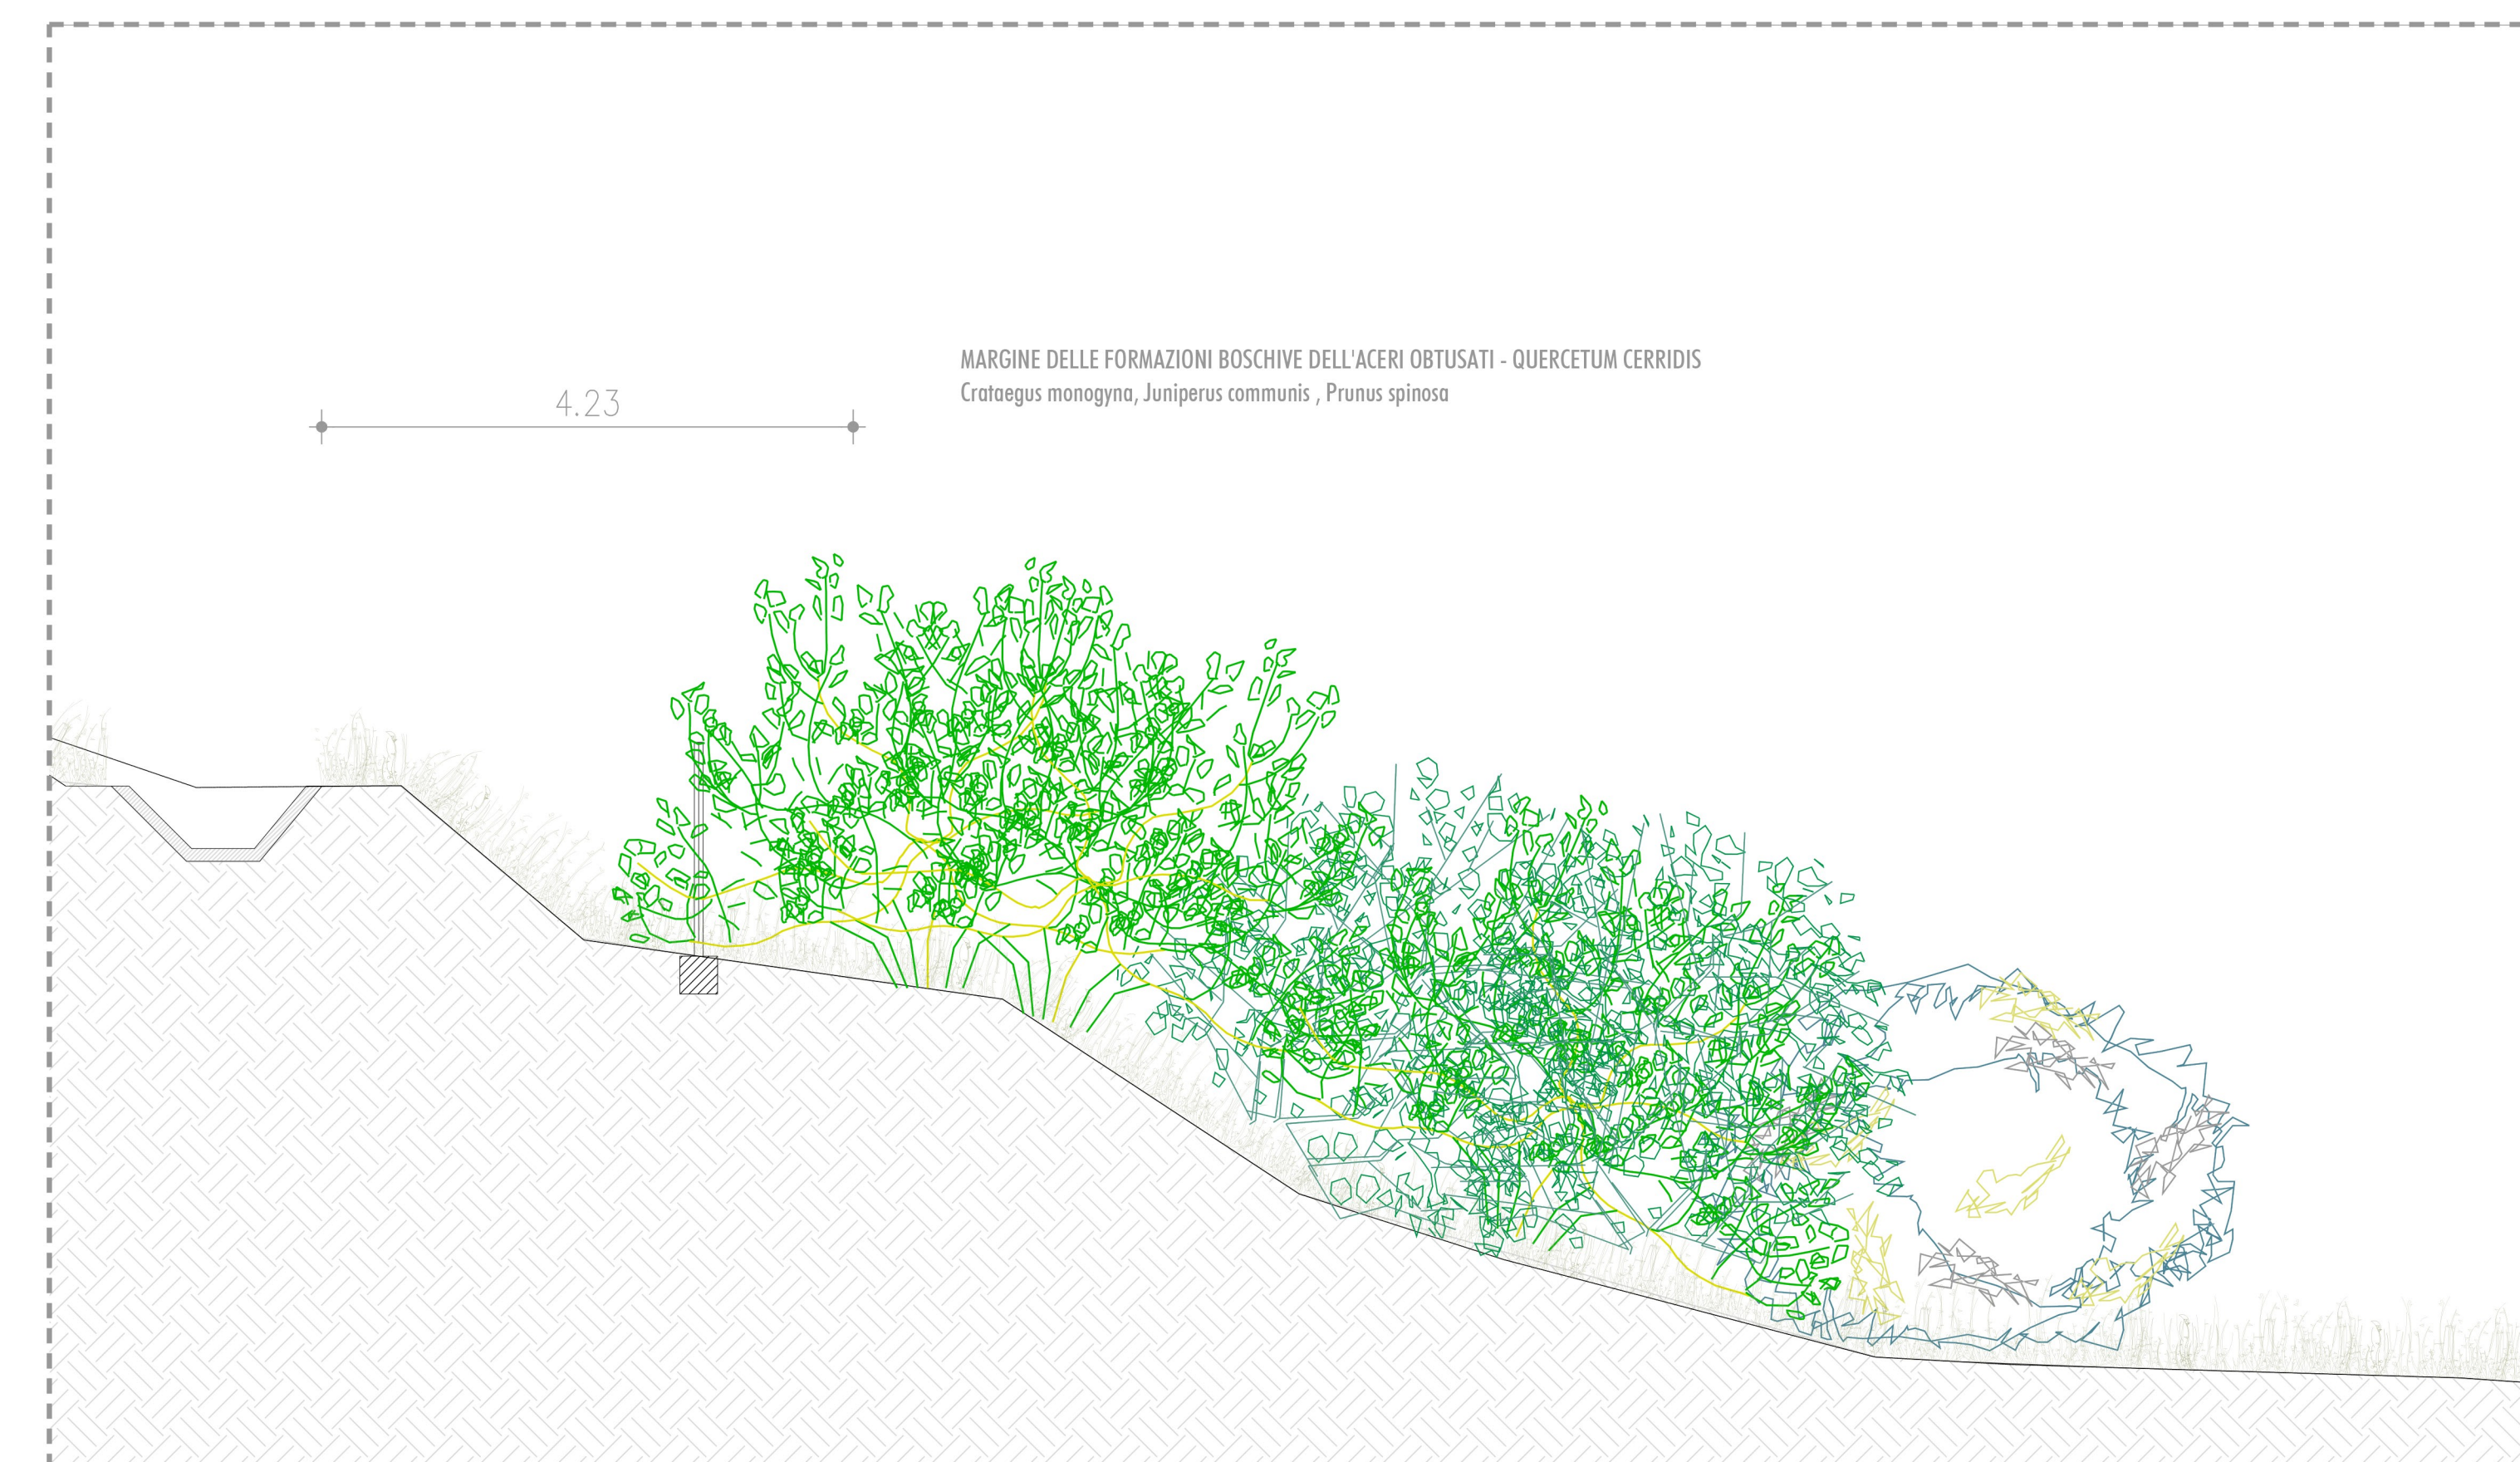

PARTICOLARE B: INTERVENTI DI RICONNESSIONE CON IL PAESAGGIO E GLI ECOSISTEMI MARGINALI ALL'INFRASTRUTTURA AREE DI IMPIANTO DI VEGETAZIONE ARBUSTIVA SCALA 1:50

**Sanas** REGIONE UMBRIA

**STRADA S.S. N.219 "GUBBIO - PIAN D'ASSINO"**  
**ADEGUAMENTO TRATTO GUBBIO-UMBERTIDE**  
**2° LOTTO: MOCAIANA-UMBERTIDE - 1° STRALCIO: MOCAIANA-PIETRALUNGA**  
 CIG 6038585077 - CUP F31B12000720001

**SOGETTO ATTUATORE ANAS S.p.A.**  
**PROGETTO ESECUTIVO**

IMPRESA:  
**COLLINI LAVORI S.p.A.**

PROGETTAZIONE:  
 RESPONSABILE DELL'INTEGRAZIONE FINALE E VARIE PRESTAZIONI SPECIALISTICHE: ING. GIOVANNA CASSANI  
 PROGETTAZIONE OPERE IN SOTTERRANEO: ING. GIOVANNA CASSANI  
 GEOLOGIA: DOTT. ING. FIORENZA PENNINO  
 RSC S.p.A.  
 PIANO UTILIZZO TERRE E ROCCE DA SCAVO: DOTT. ING. CARLO CALEFFI  
 INGEGNERIA: DOTT. ING. ANTONIO GEMELLI  
 PROGETTAZIONE STRUTTURALE: ING. PIETRO CORICCHIA  
 PROGETTAZIONE STRADALE, IDRAULICA DI PIATTAFORMA E IMPIANTI: ING. FILIPPO USARDO  
 PROGETTAZIONE AMBIENTALE, PAESAGGISTICA E ARCHITETTONICA: ING. SERGIO BECCARELLI  
 CONSULENZE SPECIALISTICHE: ING. SANDRO DI FIO  
 ING. GIUSEPPE DI LUNA  
 ASPETTI ENERGETICI E PRESTAZIONALI: ING. SANDRO DI FIO  
 ING. GIUSEPPE DI LUNA  
 SICUREZZA: ING. GIUSEPPE DI LUNA  
 ING. OLIVIA ASSOCIATI

**RELAZIONE PAESAGGISTICA**  
 SEZIONI OPERE A VERDE  
 TAV. 8 DI 11

RESPONSABILE DEL PROCEDIMENTO: ING. A. DEVI70FRANCESCO

CODICE PROGETTO	NOME FILE	REVISIONE	SCALA
DPPG05 E 1701	T001A02AMBSZ08A.dwg	A	100-50
PRODOTTO	ELABORATO		
LV. PROD. N. PROD.	T001A02AMBSZ08		

A	EMISSIONE PER PROCEDURE	16/07/2019	RINALDI	BECCARELLI	CASSANI
REV.	DESCRIZIONE	DATA	REDATTO	VERIFICATO	APPROVATO