


PARTICOLARE A: SISTEMAZIONE A VERDE DELLE SCARPATE
AREE DI RICOSTITUZIONE E CREAZIONE DI AMBIENTI DI INTERESSE ECOLOGICO E DI SALVAGUARDIA
DEI VALORI ECOSISTEMICI DEL TERRITORIO SCALA 1:50

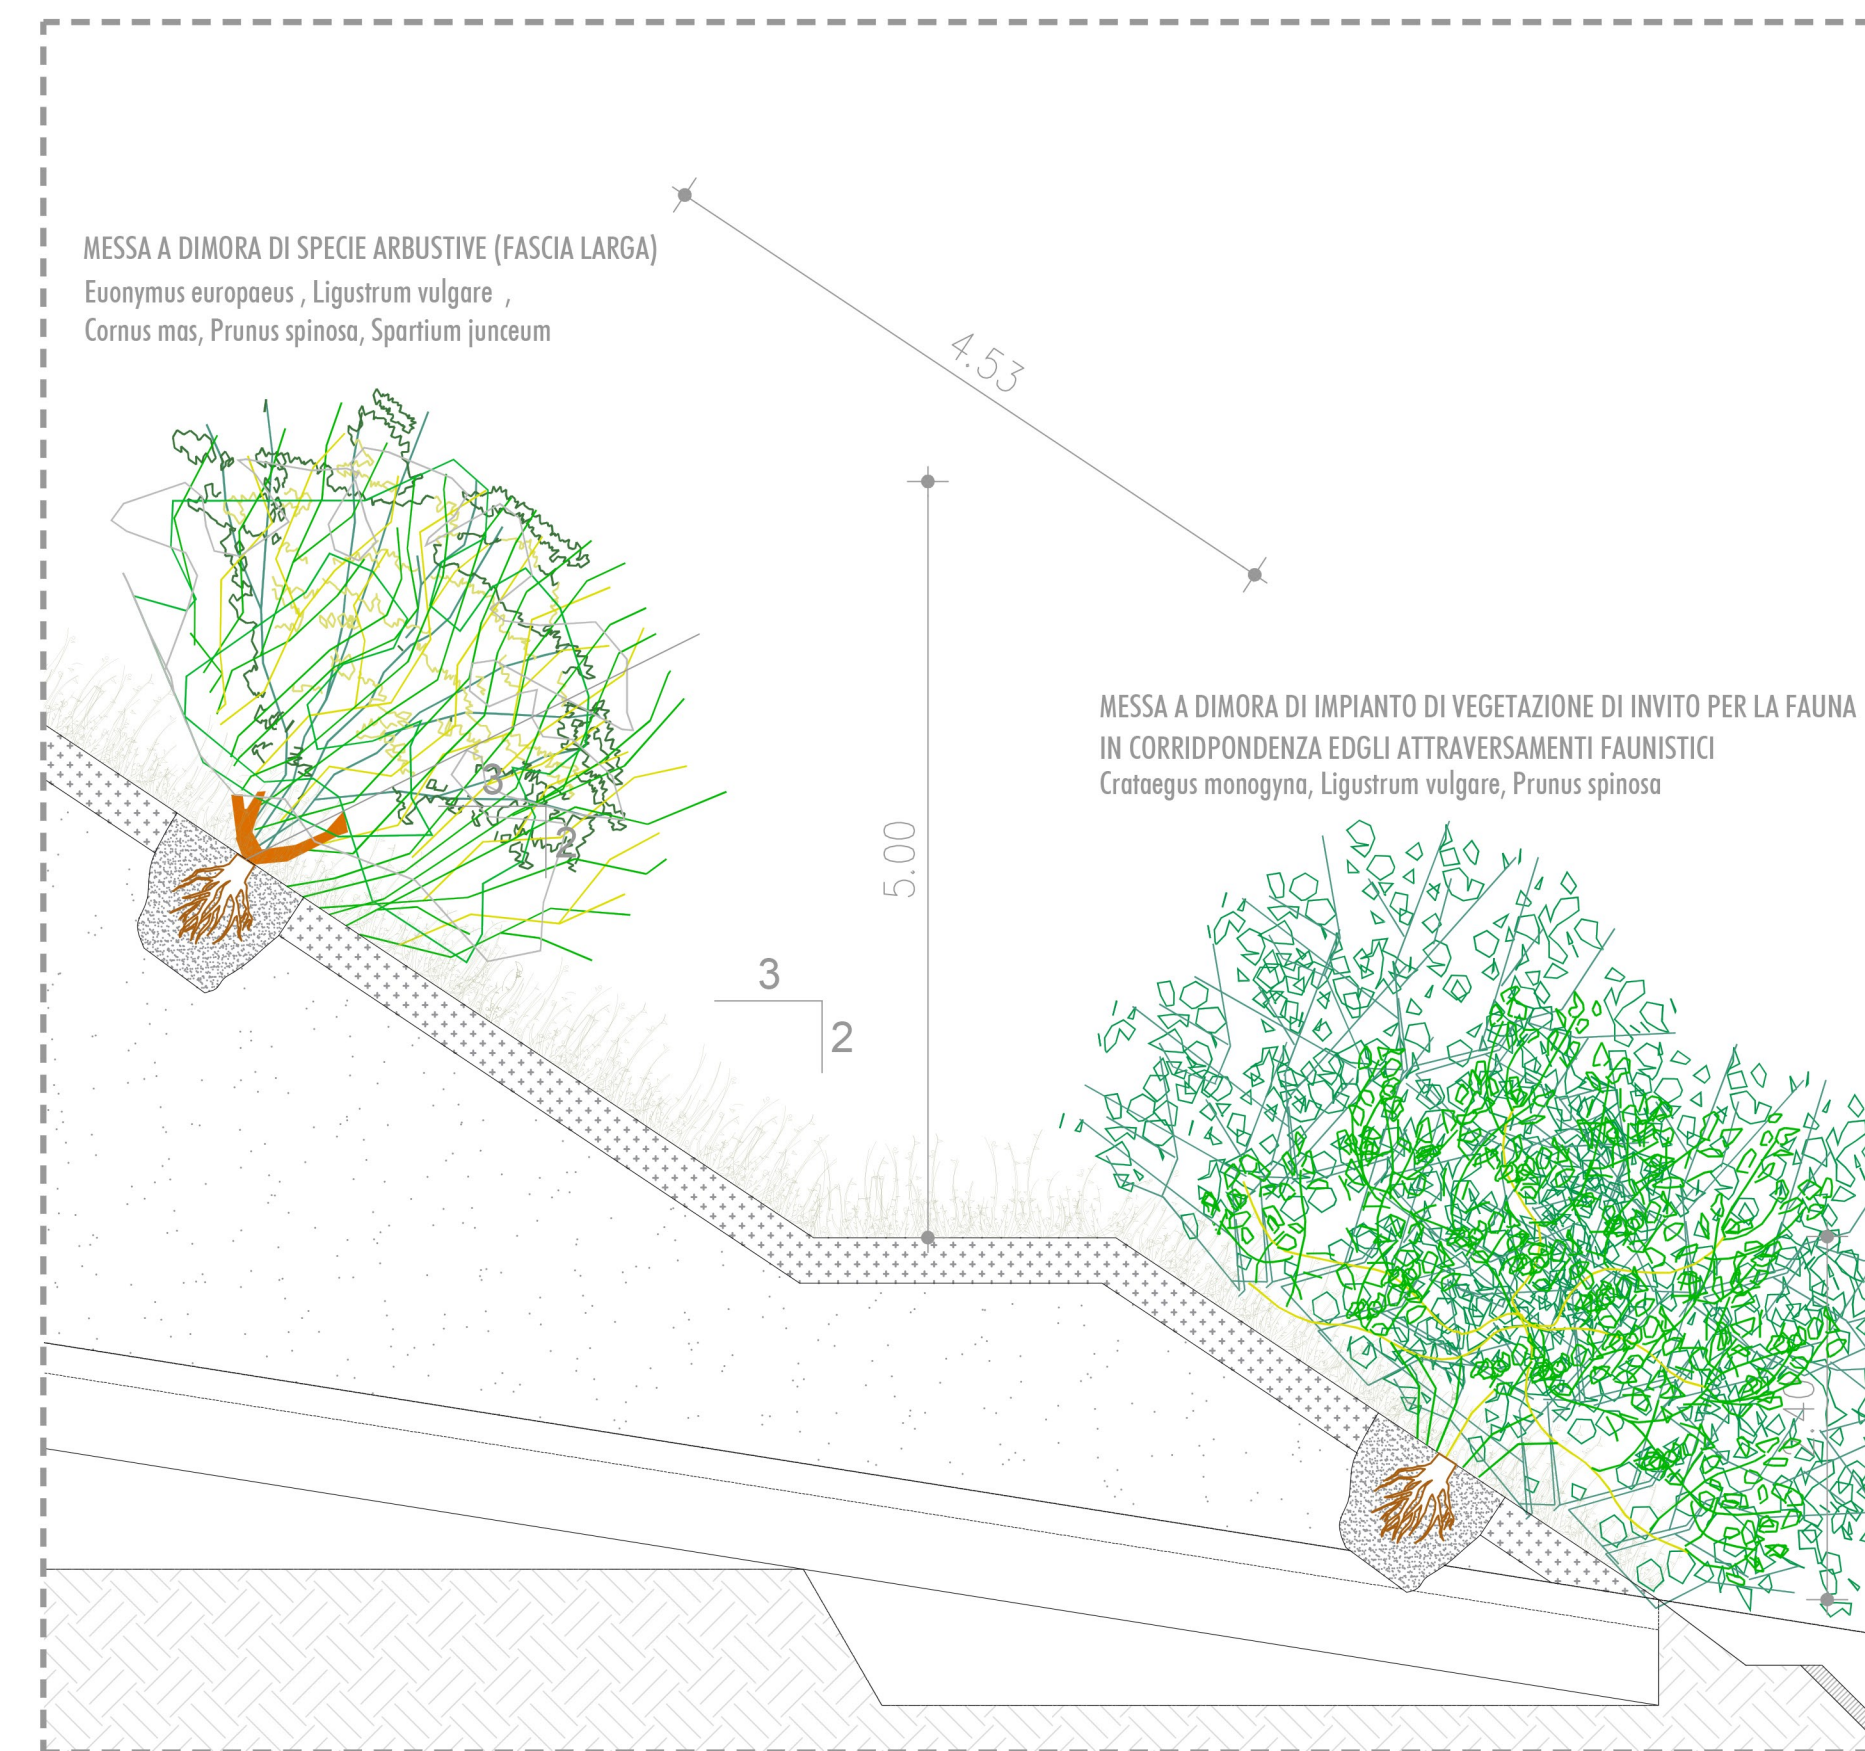

PARTICOLARE B: SISTEMAZIONE A VERDE DELLE SCARPATE
AREE DI RICOSTITUZIONE E CREAZIONE DI AMBIENTI DI INTERESSE ECOLOGICO
E DI SALVAGUARDIA DEI VALORI ECOSISTEMICI DEL TERRITORIO SCALA 1:50




REGIONE UMBRIA

STRADA S.S. N.219 "GUBBIO - PIAN D'ASSINO"
ADEGUAMENTO TRATTO GUBBIO-UMBERTIDE
2° LOTTO: MOCAIANA-UMBERTIDE - 1° STRALCIO: MOCAIANA-PIETRALUNGA
 CIG 6038565D77 - CUP F31B12000720001

SOGGETTO ATTUATORE ANAS S.p.A.

PROGETTO ESECUTIVO

IMPRESA:



PROGETTAZIONE:

RESPONSABILE DELL'INTEGRAZIONE
FRA LE VARIE PRESTAZIONI SPECIALISTICHE
Ing. GIOVANNA CASSANI

PROGETTAZIONE OPERE IN SOTTERRANEO
Ing. GIOVANNA CASSANI

GEOLOGIA
Dott.ssa Geol. FIORENZA PENNINO

ARCHEOLOGIA
Dott.ssa Archeologa FRANCESCA GERMINI

INGEGNERI DELLA PROVINCIA DI
MODENA
DOTT. ING. CASSANI GIOVANNA
Ingegnere e Architetto
n° A 20997
MILANO

ARCHITETTO
SERGIO BECCARELLI
PROVINCIA DI PARMA

PROGETTAZIONE STRUTTURALE
Ing. PIER PAOLO CORCHIA

PROGETTAZIONE STRADALE,
IDRAULICA DI PIATTAFORMA E IMPIANTI
Ing. FILIPPO VIARO

PROGETTAZIONE AMBIENTALE
PAESAGGISTICA E ARCHITETTONICA
Arch. SERGIO BECCARELLI

POLICREO
SOCIETA' DI PROGETTAZIONE s.r.l.

CONSULENZE SPECIALISTICHE:

PIANO UTILIZZO TERRE E ROCCE DA SCAVO
Dott. Geol. CARLO CALEFFI
INGEO srl

ACUSTICA
Ing. GIOVANNI BRIANTI
POLICREO srl

ASPETTI ENERGETICI E PRESTAZIONALI
Ing. SANDRO DE FEO
TKP turnkey projects engineering srl

SICUREZZA
Ing. GIUSEPPE OLIVA
OLIVA & ASSOCIATI

RELAZIONE PAESAGGISTICA
SEZIONI OPERE A VERDE
 TAV.9 DI 11

RESPONSABILE DEL PROCEDIMENTO: Ing. A. DEVITOFRANCESCHI

CODICE PROGETTO		NOME FILE	REVISIONE	SCALA
PROGETTO	LIV. PROG. N. PROG.	T00IA02AMBSZ09A.dwg		
DPPG05	E 1701	CODICE ELAB. T00IA02AMBSZ09	A	100-50

REV.	DESCRIZIONE	DATA	REDATTO	VERIFICATO	APPROVATO
A	EMISSIONE PER PROCEDURE	16/07/2019	RINALDI	BECCARELLI	CASSANI