


**COROGRAFIA DEI PRINCIPALI BACINI IDROGRAFICI
SOTTESI DALLA VIABILITÀ DI PROGETTO**

SCALA 1:50.000

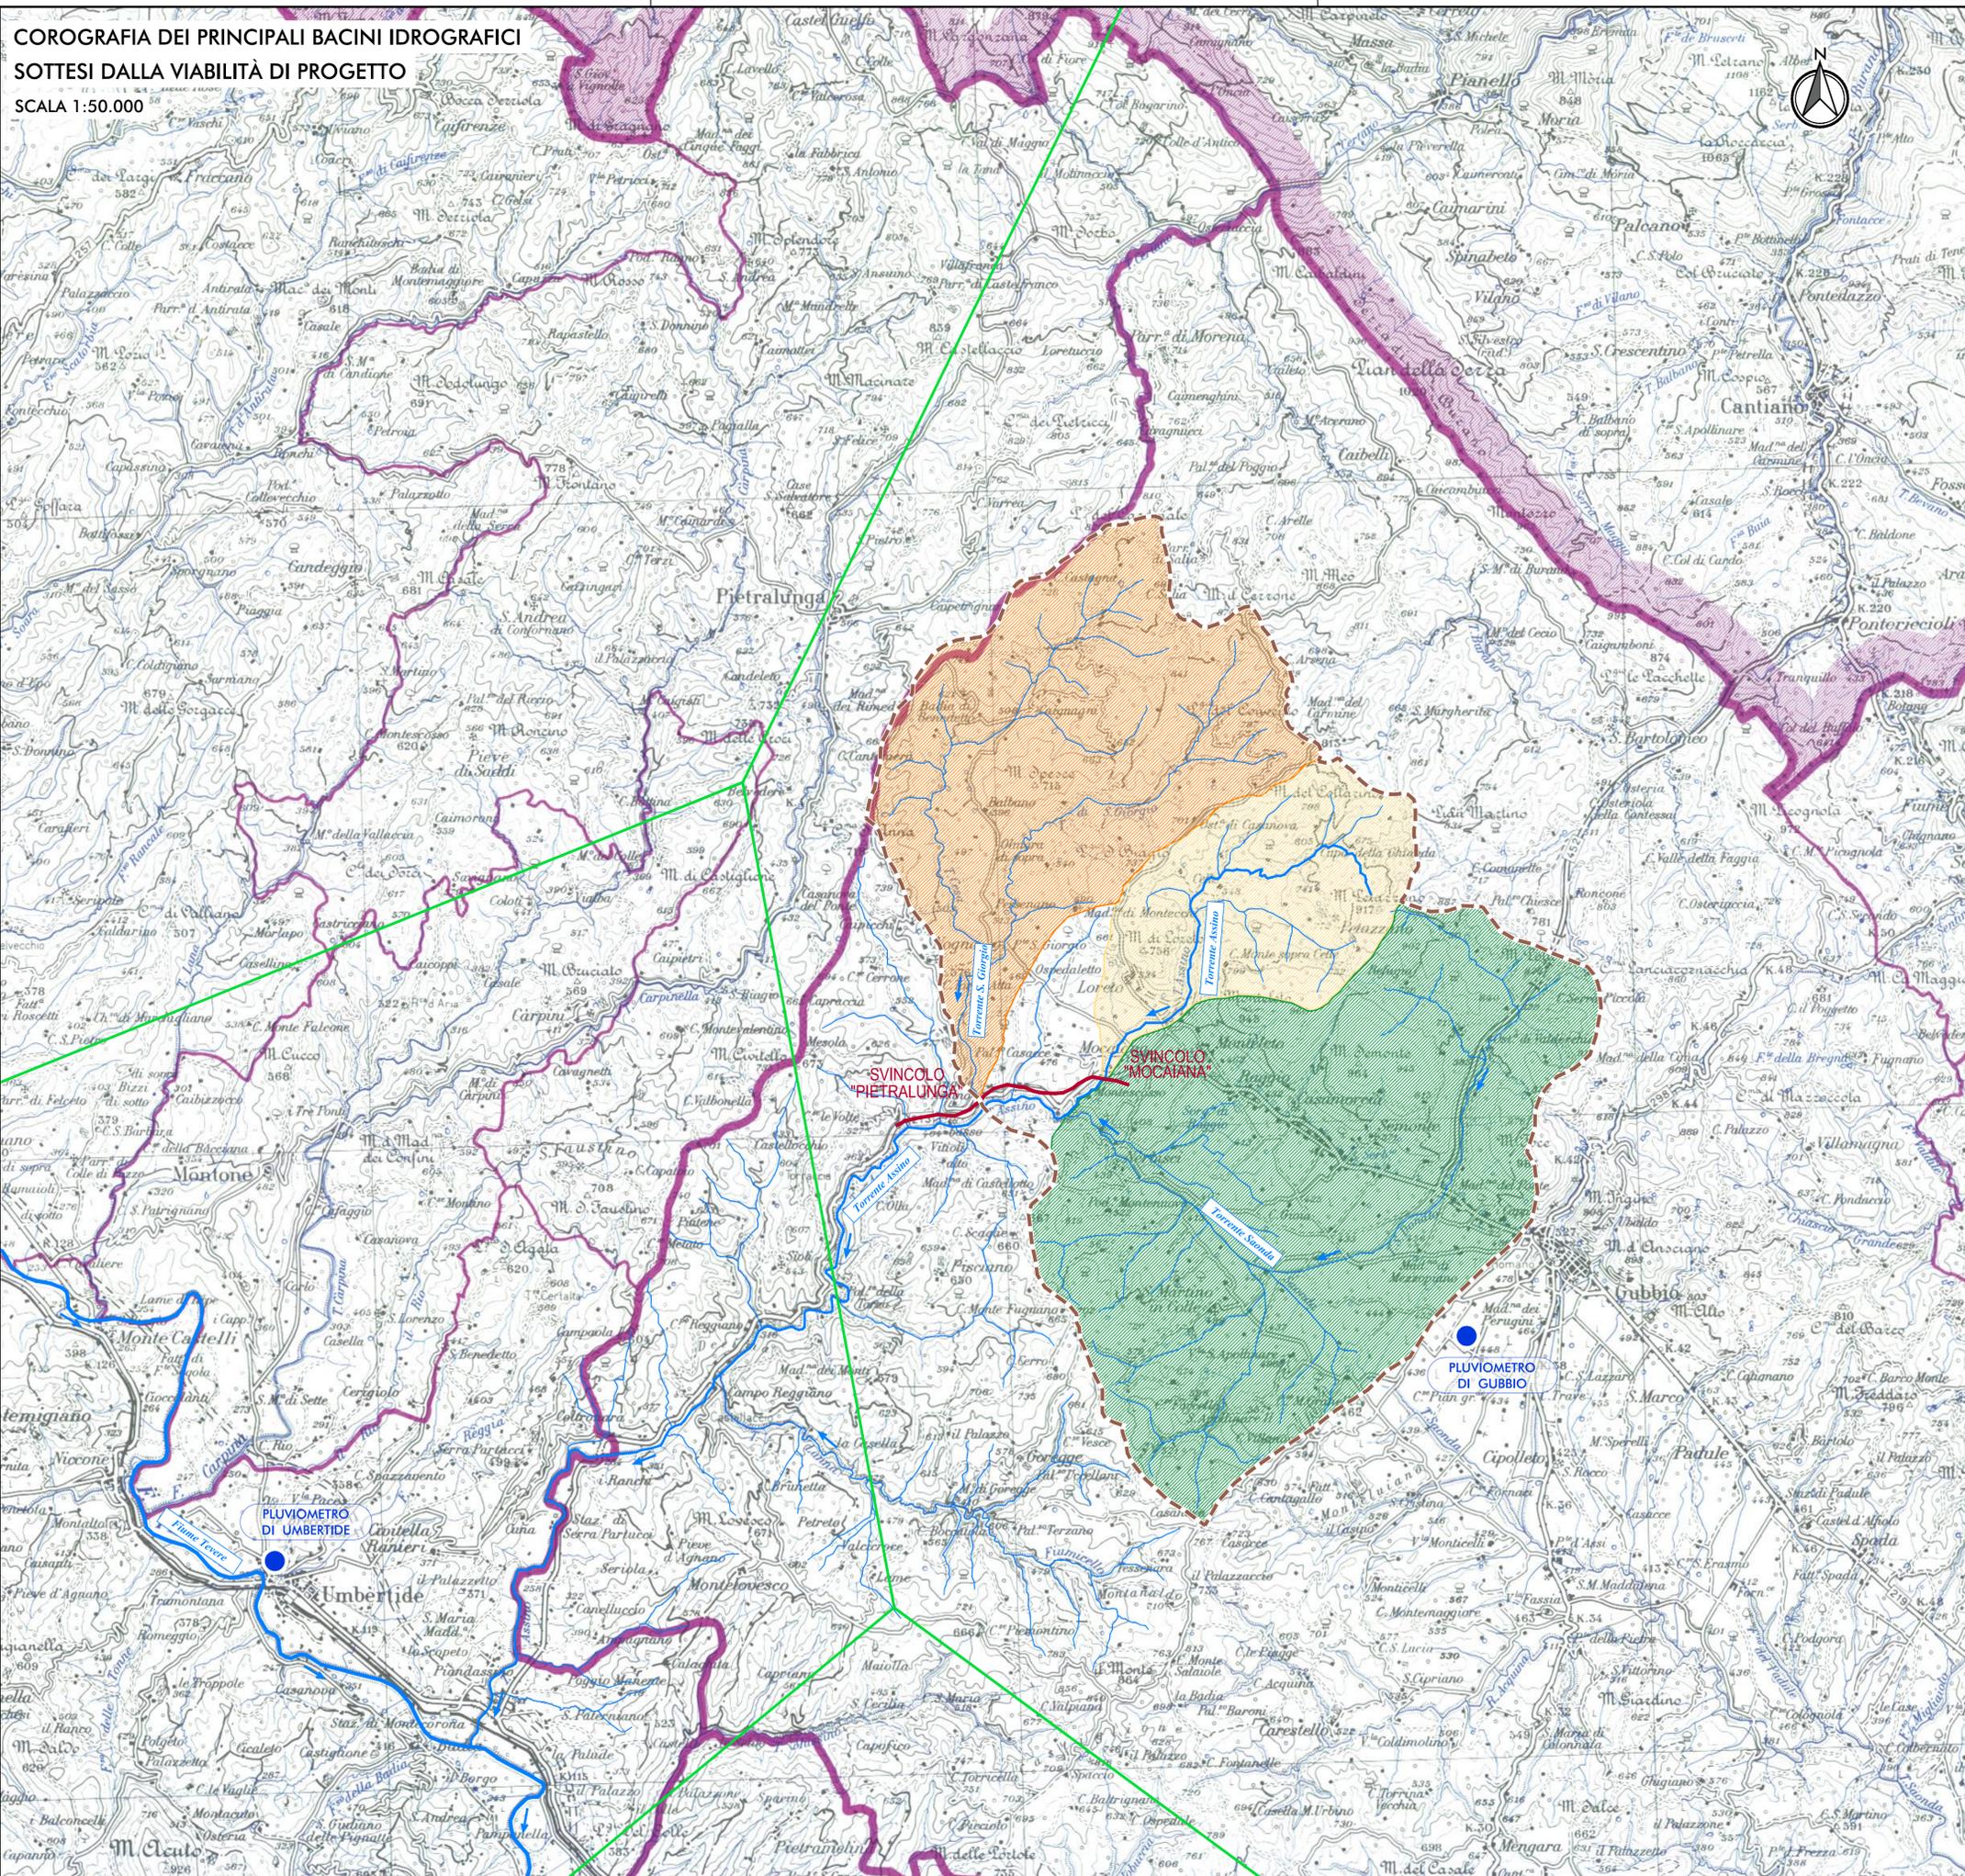

LEGENDA

-  RETICOLO IDROGRAFICO
-  BACINO IDROGRAFICO TORRENTE ASSINO (MIADOTTO ASSINO 2)
-  BACINO IDROGRAFICO TORRENTE S. GIORGIO (SVINCOLO PIETRALUNGA)
-  BACINO IDROGRAFICO TORRENTE SAONDA (CONFLUENZA T. ASSINO)
-  BACINO IDROGRAFICO TORRENTE ASSINO (A VALLE DELLA CONFLUENZA CON IL T. SAN GIORGIO IN CORRISPONDENZA DELLO SVINCOLO PIETRALUNGA)
-  TRACCIATO STRADALE DI PROGETTO
-  LIMITI DEI TOPOIETI
-  STAZIONE PLUVIOMETRICA
-  CONFINE REGIONALE
-  CONFINE COMUNALE



STRADA S.S. N.219 "GUBBIO - PIAN D'ASSINO"
ADEGUAMENTO TRATTO GUBBIO-UMBERTIDE
2° LOTTO: MOCAIANA-UMBERTIDE - 1° STRALCIO: MOCAIANA-PIETRALUNGA
CIG 6038565D77 - ATTU F31B1200072001

PROGETTO ESECUTIVO



RESPONSABILE DELL'INTEGRAZIONE
FRA LE VARIE PRESTAZIONI SPECIALISTICHE
Ing. GIOVANNA CASSANI

PROGETTAZIONE STRUTTURALE
Ing. PIER PAOLO CORCHIA

PROGETTAZIONE OPERE IN SOTTERRANEO
Ing. GIOVANNA CASSANI

PROGETTAZIONE STRADALE
IDRAULICA DI PIATTAFORMA E IMPIANTI
Ing. FILIPPO VIARO

GEOLOGIA
Dott.ssa Geol. FIORENTINA PENNINGO

PROGETTAZIONE AMBIENTALE
PAESAGGISTICA E ARCHITETTONICA
Arch. SERGIO BECCARELLI

ROKSOIL S.p.A.

POLICREO
SOCIETÀ DI PROGETTAZIONE S.p.A.

PIANO UTILIZZO TERRE E ROCCE DA SCAVO
Dott. Geol. CARLO CALEFFI
ENGEOS s.r.l.

CONSULENZE SPECIALISTICHE:

ASPETTI ENERGETICI E PRESTAZIONALI
Ing. SANDRO DE FEO
TKP turnkey projects engineering srl

ACUSTICA
Ing. GIOVANNI BRIANTI
POLICREO s.r.l.

ARCHEOLOGIA
Dott.ssa Archeologa FRANCESCA GERMINI

SICUREZZA
Ing. GIUSEPPE OLIVA
OLIVA & ASSOCIATI

**STUDI ED INDAGINI
IDROLOGIA E IDRAULICA
INTERFERENZE IDROGRAFICHE**
COROGRAFIA DEI PRINCIPALI BACINI IDROGRAFICI SOTTESI DALLA VIABILITÀ DI PROGETTO

RESPONSABILE DEL PROCEDIMENTO: Ing. A. DEVITOFRANCESCHI				
CODICE PROGETTO	NOME FILE		REVISIONE	SCALA
PROGETTO	LV. PROG.	N. PROG.		
DPPG05 E	1701	TO01D00IDRC001B.dwg	B	50000
		CODICE ELAB.		
		TO01D00IDRC001		
B	EMISSIONE PER PROCEDURE	20/06/2019	RONCORONI	VIARO
A	EMISSIONE	11/12/2017	RONCORONI	VIARO
REV.	DESCRIZIONE	DATA	REDATTO	VERIFICATO
				APPROVATO