COROGRAFIA DI TUTTI I BACINI IDROGRAFICI INTERAGENTI CON IL TRACCIATO STRADALE DI PROGETTO

SCALA 1:25000

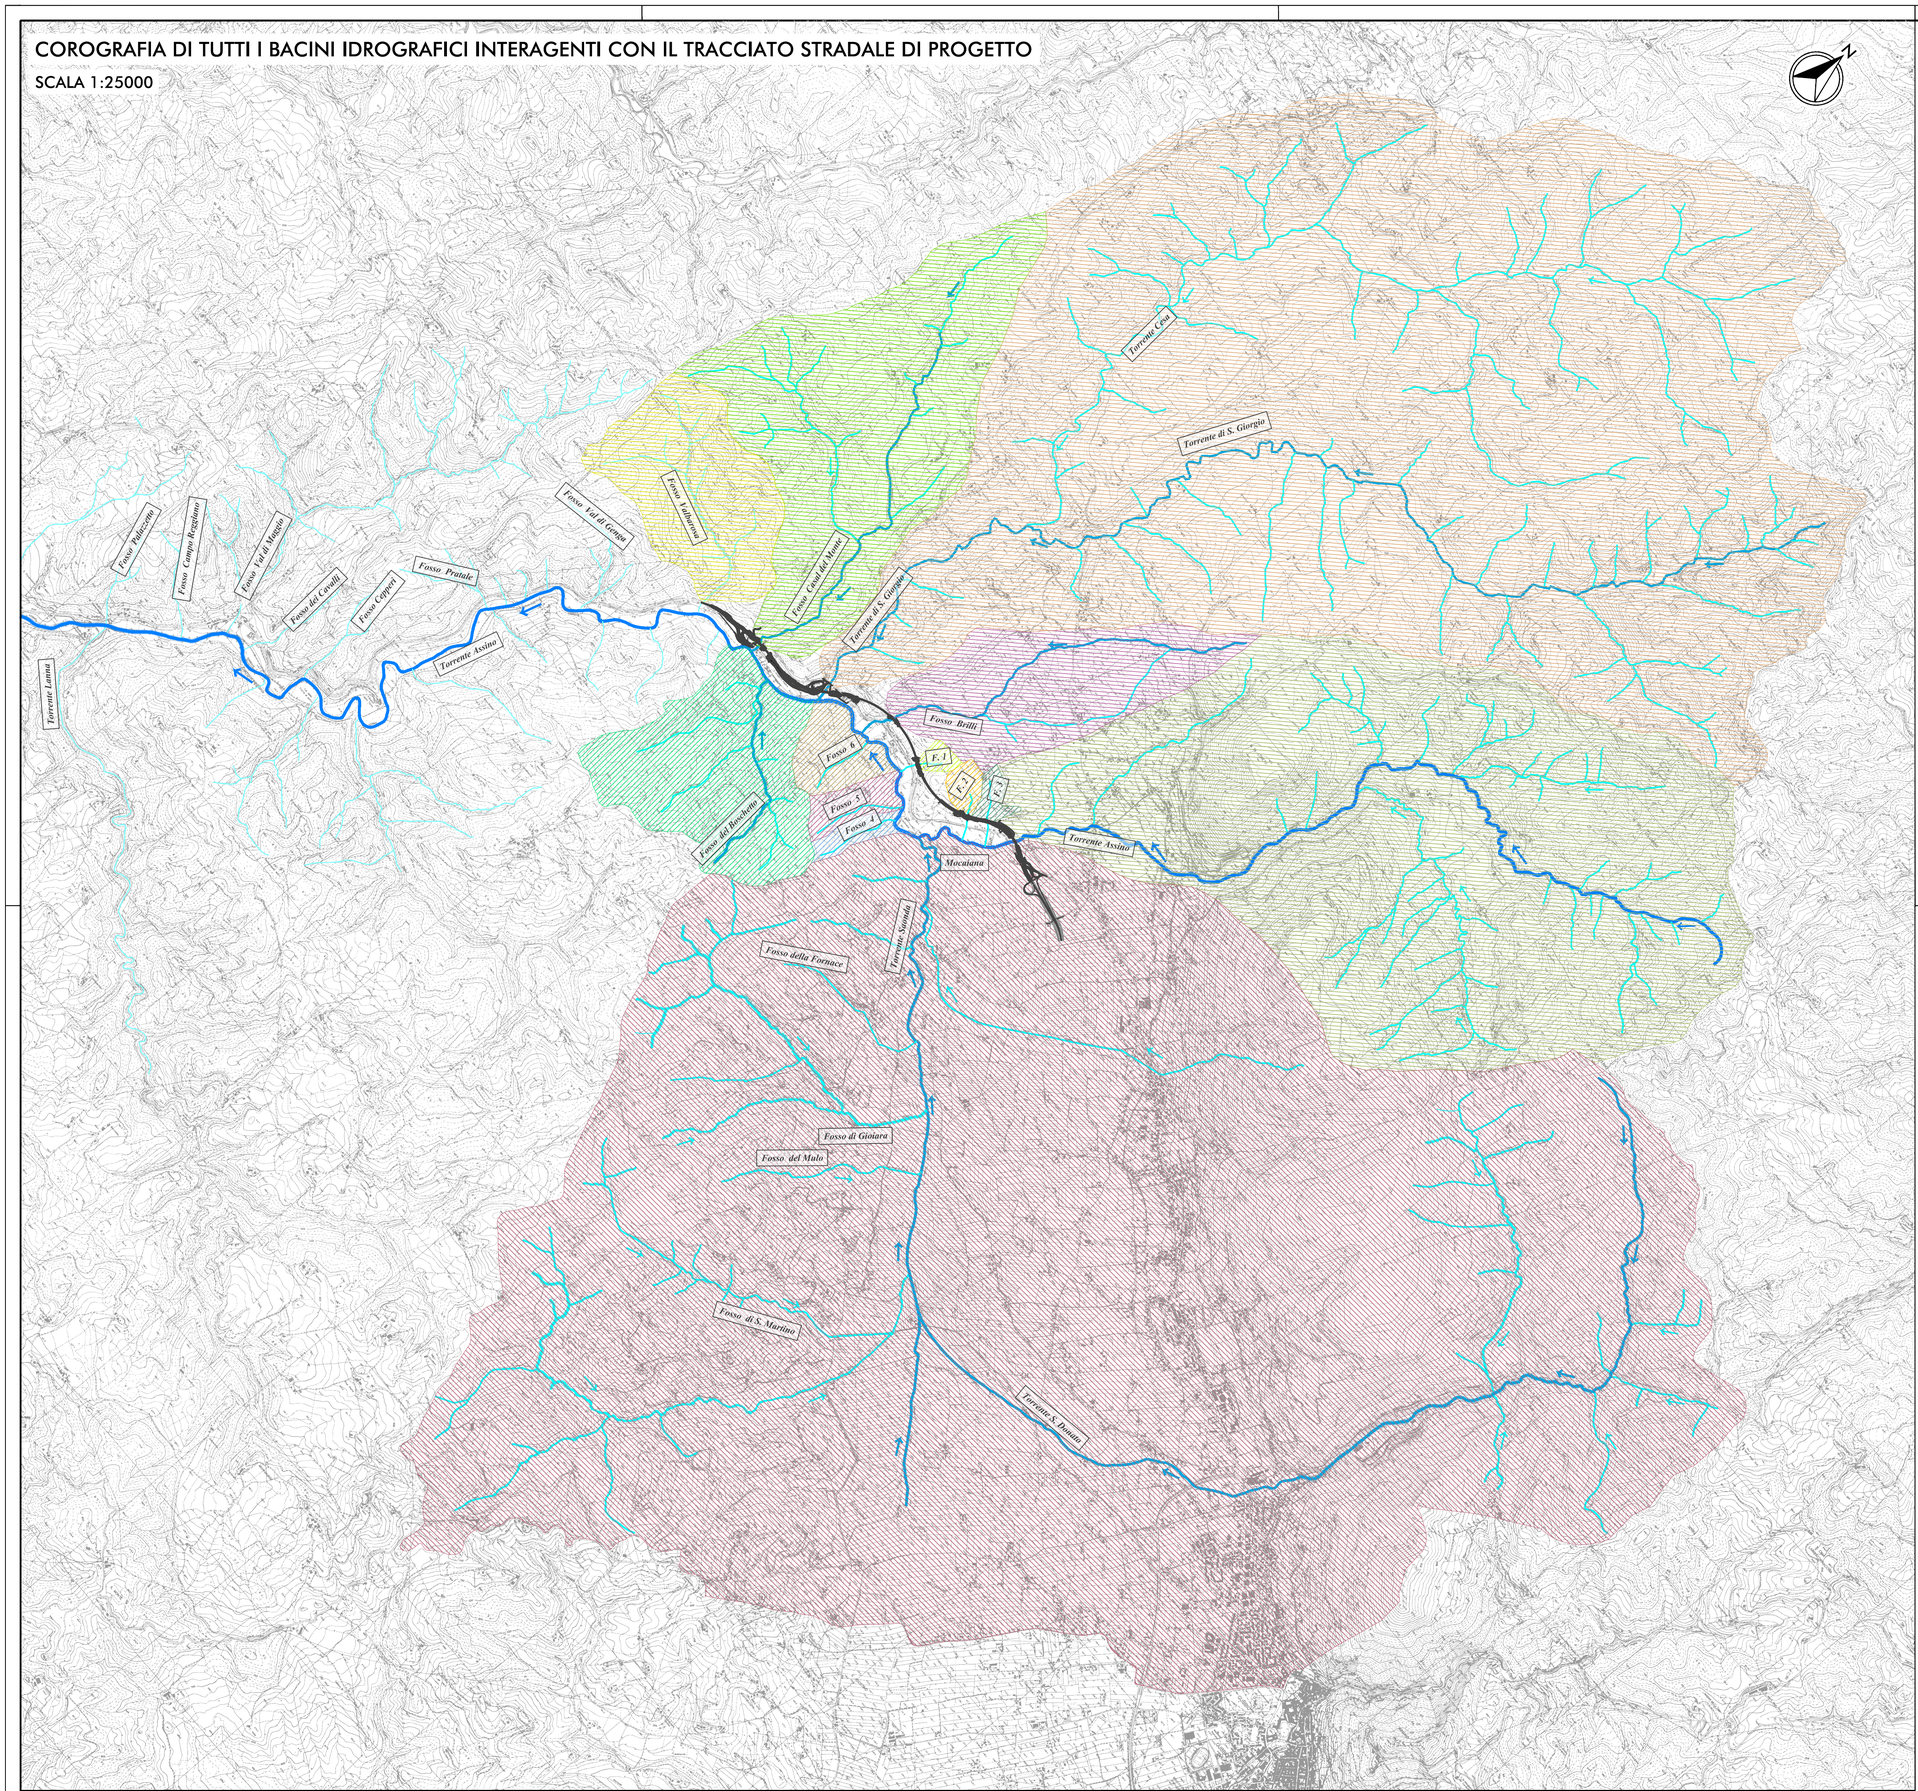

LEGENDA

TRACCIATO DI PROGETTO

RETICOLO IDROGRAFICO

- RETICOLO IDROGRAFICO PRINCIPALE
- RETICOLO IDROGRAFICO SECONDARIO
- RETICOLO IDROGRAFICO MINORE
- RETICOLO IDROGRAFICO NON COINVOLTO NELLE VERIFICHE IDRAULICHE PROPEDEUTICHE ALLA PROGETTAZIONE DELL'INFRASTRUTTURA STRADALE

BACINI IDROGRAFICI

- BACINO IDROGRAFICO FOSSO VALBAROSA
  AREA SCOLANTE: 1.79 Km ²
- BACINO IDROGRAFICO FOSSO CASAL DEL MONTE
  AREA SCOLANTE: 5.00 Km ²
- BACINO IDROGRAFICO TORRENTE DI SAN GIORGIO
  AREA SCOLANTE: 29.40 Km ²
- BACINO IDROGRAFICO FOSSO BRILLI
  AREA SCOLANTE: 2.14 Km ²
- BACINO IDROGRAFICO FOSSO 1
  AREA SCOLANTE: 0.061 Km ²
- BACINO IDROGRAFICO FOSSO 2
  AREA SCOLANTE: 0.101 Km ²
- BACINO IDROGRAFICO FOSSO 3
  AREA SCOLANTE: 0.089 Km ²
- BACINO IDROGRAFICO TORRENTE ASSINO (VIADOTTO ASSINO 2)
  AREA SCOLANTE: 14.20 Km ²
- BACINO IDROGRAFICO TORRENTE SAONDA
  AREA SCOLANTE: 51.94 Km ²
- BACINO IDROGRAFICO FOSSO 4
  AREA SCOLANTE: 0.14 Km ²
- BACINO IDROGRAFICO FOSSO 5
  AREA SCOLANTE: 0.23 Km ²
- BACINO IDROGRAFICO FOSSO 6
  AREA SCOLANTE: 0.42 Km ²
- BACINO IDROGRAFICO FOSSO DEL BOSCHETTO
  AREA SCOLANTE: 2.23 Km ²

anas

REGIONE UMBRIA

STRADA S.S. N.219 "GUBBIO - PIAN D'ASSINO"
ADEGUAMENTO TRATTO GUBBIO-UMBERTIDE
2° LOTTO: MOCAIANA-UMBERTIDE - 1° STRALCIO: MOCAIANA-PIETRALUNGA
CIG 6038565D77 - CUP F31B12000720001

SOGGETTO ATTUATORE ANAS S.p.A.

PROGETTO ESECUTIVO

IMPRESA:

COLLINI LAVORI S.p.A.

PROGETTAZIONE:

RESPONSABILE DELL'INTEGRAZIONE FRA LE VARIE PRESTAZIONI SPECIALISTICHE
Ing. GIOVANNA CASSANI

PROGETTAZIONE OPERE IN SOTTERRANEO
Ing. GIOVANNA CASSANI

GEOLOGIA
Dott.ssa Geol. FIORENZA PENNINO

ROCKSOIL S.p.A.

DOTT. ING. GIOVANNI BRIANTI
Iscritto all'Ordine degli Ingegneri della Provincia di Milano n° A 20997

PROGETTAZIONE STRUTTURALE
Ing. PIER PAOLO CORCHIA

PROGETTAZIONE STRADALE, IDRAULICA DI PIATTAFORMA E IMPIANTI
Ing. FILIPPO VIARO

Dott. Ing. FILIPPO VIARO — Iscritto all'Ordine degli Ingegneri di PARMA — N° 827

PROGETTAZIONE AMBIENTALE PAESAGGISTICA E ARCHITETTONICA
Arch. SERGIO BECCARELLI

POLICREO

CONSULENZE SPECIALISTICHE:

PIANO UTILIZZO TERRE E ROCCE DA SCAVO
Dott. Geol. CARLO CALEFFI
ENGEO srl

ARCHEOLOGIA
Dott.ssa Archeologa FRANCESCA GERMINI

ACUSTICA
Ing. GIOVANNI BRIANTI
POLICREO srl

ASPETTI ENERGETICI E PRESTAZIONALI
Ing. SANDRO DE FEO
TKP turnkey projects engineering srl

SICUREZZA
Ing. GIUSEPPE OLIVA
OLIVA & ASSOCIATI

STUDI ED INDAGINI
IDROLOGIA E IDRAULICA
INTERFERENZE IDROGRAFICHE
COROGRAFIA DI TUTTI I BACINI IDROGRAFICI INTERAGENTI CON IL TRACCIATO STRADALE DI PROGETTO

RESPONSABILE DEL PROCEDIMENTO: *Ing. A. DEVITOFRANCESCHI*

CODICE PROGETTO (PROGETTO / LIV. PROG. / N. PROG.)	NOME FILE	REVISIONE	SCALA
DPPG05 E 1701	T00ID00IDRC002B.dwg CODICE ELAB. T00ID00IDRC002	B	25000

REV.	DESCRIZIONE	DATA	REDATTO	VERIFICATO	APPROVATO
B	EMISSIONE PER PROCEDURE	20/06/2019	RONCORONI	VIARO	CASSANI
A	EMISSIONE	11/12/2017	RONCORONI	VIARO	CASSANI