
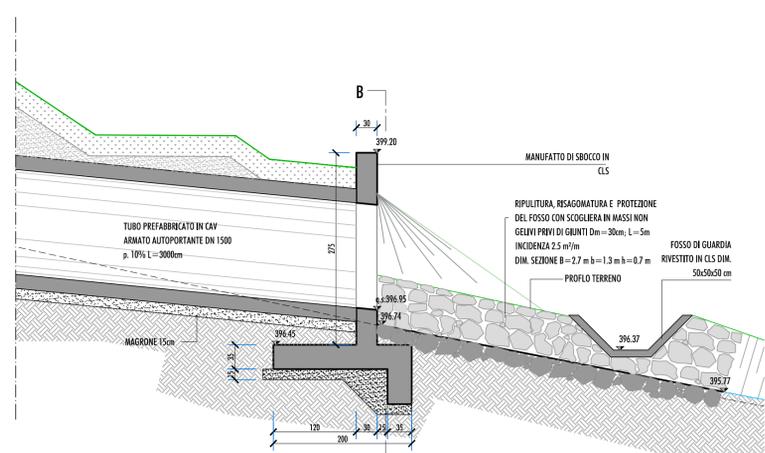


SEZIONE A-A - LONGITUDINALE - SCALA 1:50

RISAGOMATURA DEL FOSSO ESISTENTE E PROTEZIONE CON SCOLIERA IN MASSI
NON GELIVI PRIVI DI GIUNTI Dm=30cm, L=5m, INCIDENZA 2.5 ml/m
DIMENSIONE SEZIONE INTERNA b=1.5m, h=0.5m, h=0.5m





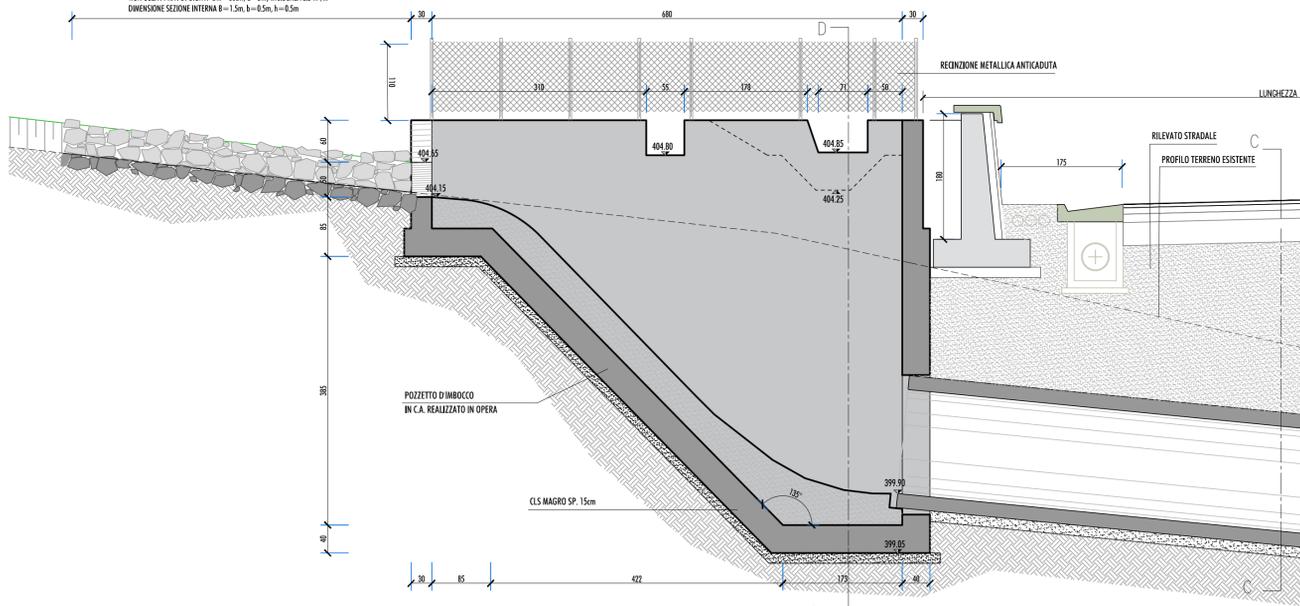


SEZIONE B-B - SBOLCO
VISTA MURO - SCALA 1:50

SEZIONE C-C
POSA IN OPERA TUBO - SCALA 1:50

SEZIONE D-D - IMBOCCO
TRASVERSALE - SCALA 1:50

SEZIONE TIPOLOGICA
TUBO - SCALA 1:50

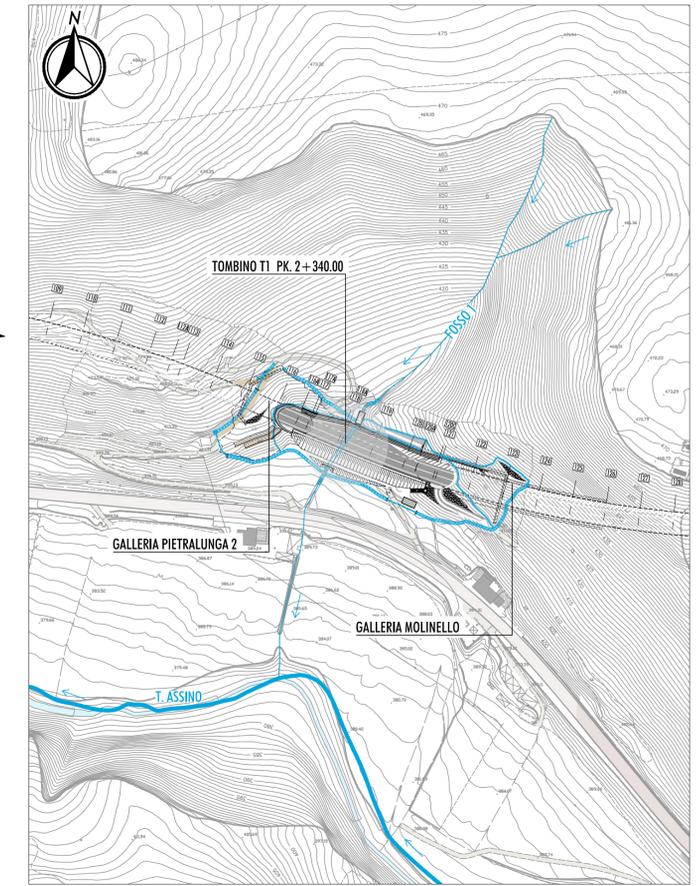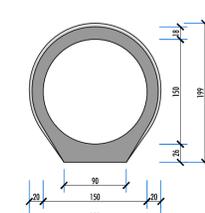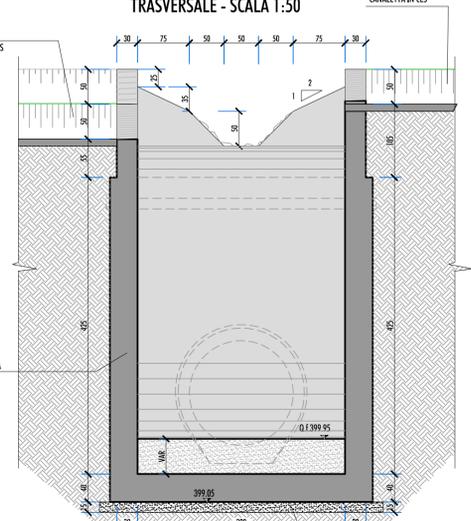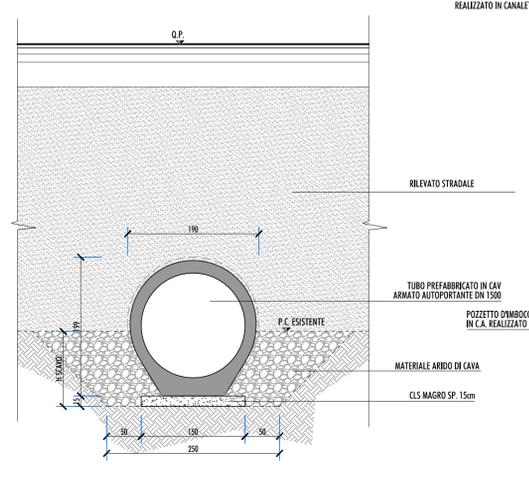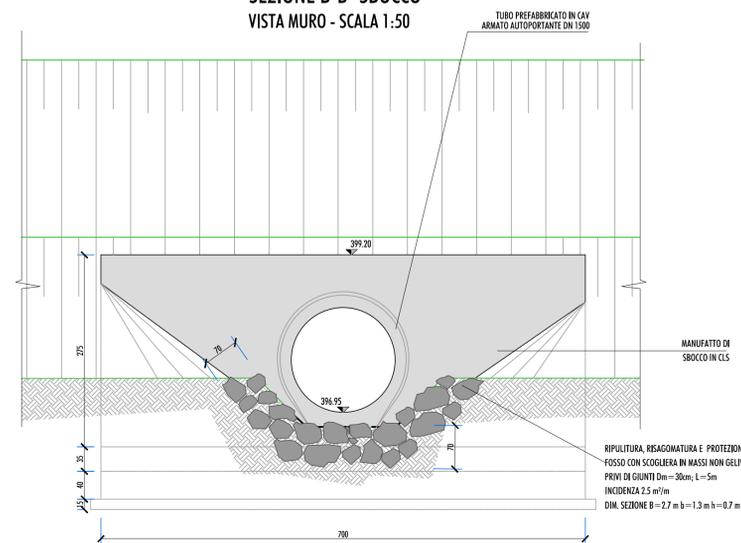

STRADA S.S. N.219 "GUBBIO - PIAN D'ASSINO"
ADEGUAMENTO TRATTO GUBBIO-UMBERTIDE
2° LOTTO: MOCAIANA-UMBERTIDE - 1° STRALCIO: MOCAIANA-PIETRALUNGA
CIG 6038565D77 - CUP F31B12000720001
SOGGETTO ATTUATORE ANAS S.p.A.

PROGETTO ESECUTIVO

IMPRESA:



PROGETTAZIONE:

RESPONSABILE DELL'INTEGRAZIONE
FRA LE VARIE PRESTAZIONI SPECIALISTICHE
Ing. GIOVANNA CASSANI

PROGETTAZIONE OPERE IN SOTTERRANEO
Ing. GIOVANNA CASSANI

GEOLOGIA
Dott.ssa Geol. FIORENZA PENNINO

ARCHITETTURA
Dott.ssa Architetto FRANCESCA GERMINI

PROGETTAZIONE STRUTTURALE
Ing. PIER PAOLO CORICHA

PROGETTAZIONE STRADALE
IDRAULICA DI PIATTAFORMA E IMPIANTI
Ing. FILIPPO VIARO

PROGETTAZIONE AMBIENTALE
PAESAGGISTICA E ARCHITETTONICA
Arch. SERGIO BECCARELLI

CONSULENZE SPECIALISTICHE:
ACUSTICA
Ing. GIOVANNI BRIANTI
POLICREO srl

ASPETTI ENERGETICI E PRESTAZIONALI
Ing. SANDRO DE FEO
TKP turnkey projects engineering srl

SICUREZZA
Ing. GIUSEPPE OLIVA
OLIVA & ASSOCIATI

STUDI ED INDAGINI
IDROLOGIA E IDRAULICA
INTERFERENZE IDROGRAFICHE
TOMBINO IDRAULICO T1 ALLA PK. 2+340.00 - PIANTE, SEZIONI E PRESIDI DI PROTEZIONE IDRAULICA

RESPONSABILE DEL PROCEDIMENTO: Ing. A. DEVITOFRANCESCHI

CODICE PROGETTO	NOME FILE	REVISIONE	SCALA
PROGETTO	TO01D001DRD108B.dwg		
LIV. PROG.	N. PROG.		
DPPG03	E 1701		
CODICE ELAB.	TO01D001DRD108		
		B	VARIE
B	EMISSIONE PER PROCEDURE	20/06/2019	RONCORONI VIARO CASSANI
A	EMISSIONE	11/12/2017	RONCORONI VIARO CASSANI
REV.	DESCRIZIONE	DATA	REDATTO VERIFICATO APPROVATO