



PIANTA - SCALA 1:100


FOSSO 2: TOMBINO DI ATTRAVERSAMENTO T2

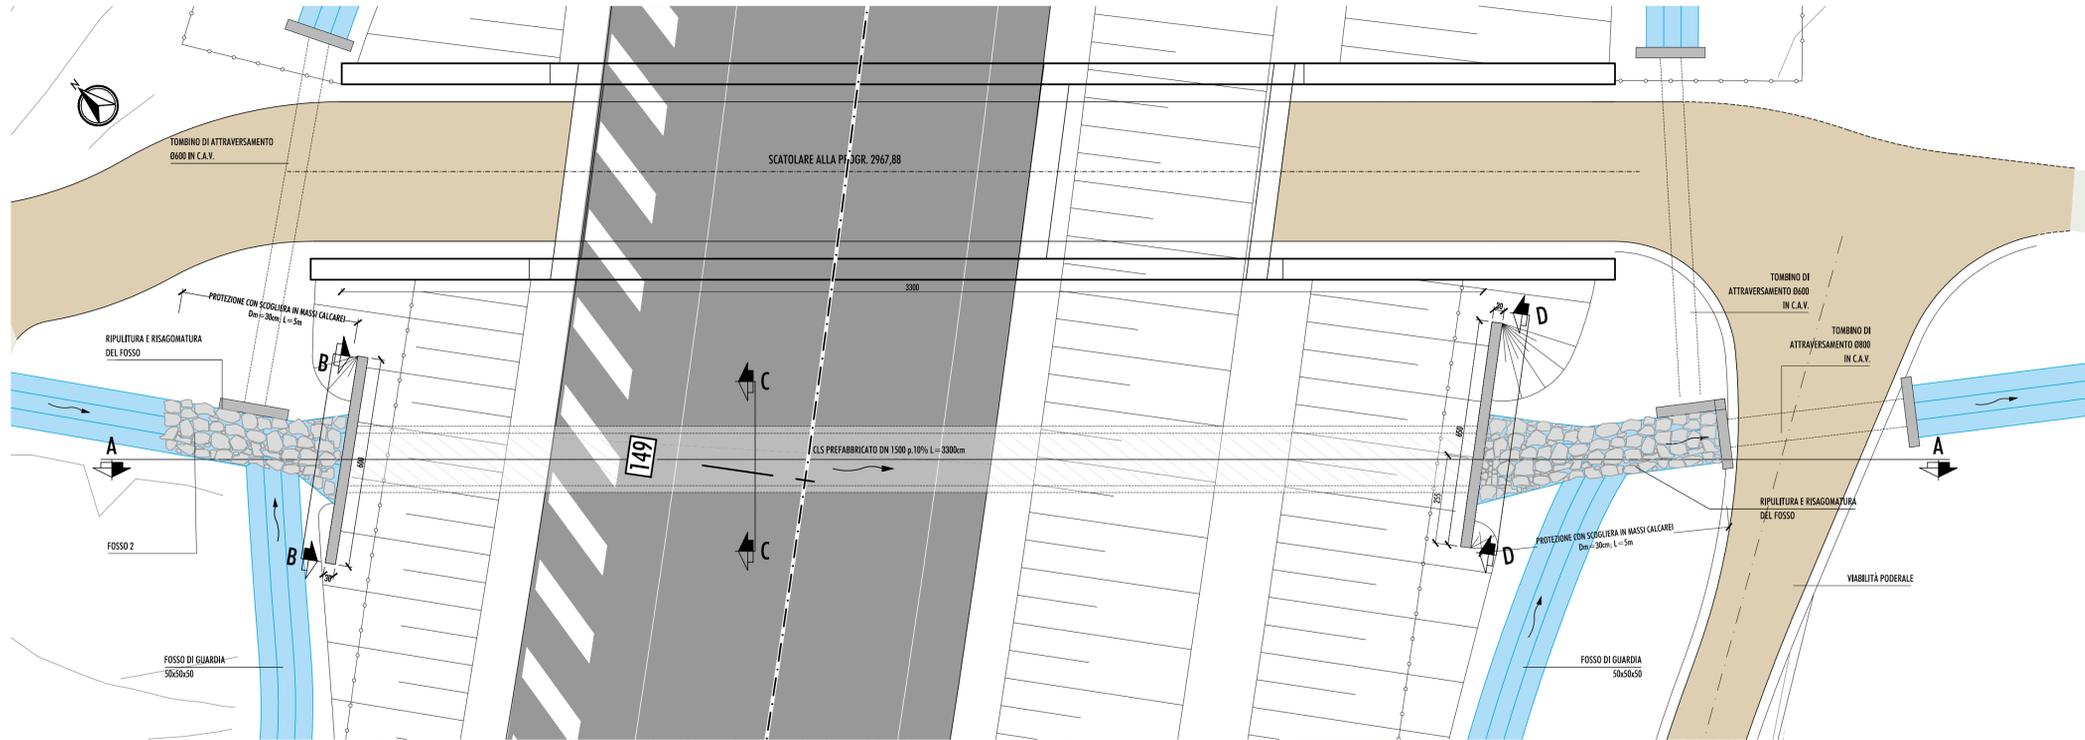


STRALCIO PLANIMETRICO
SCALA 1:2000

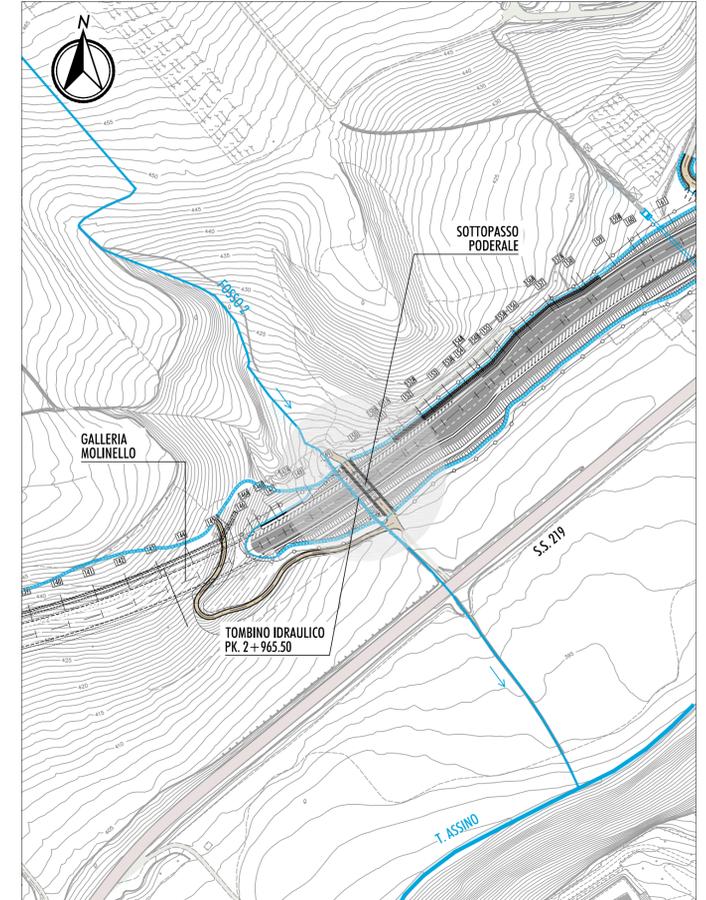


SEZIONE A-A - LONGITUDINALE - SCALA 1:50

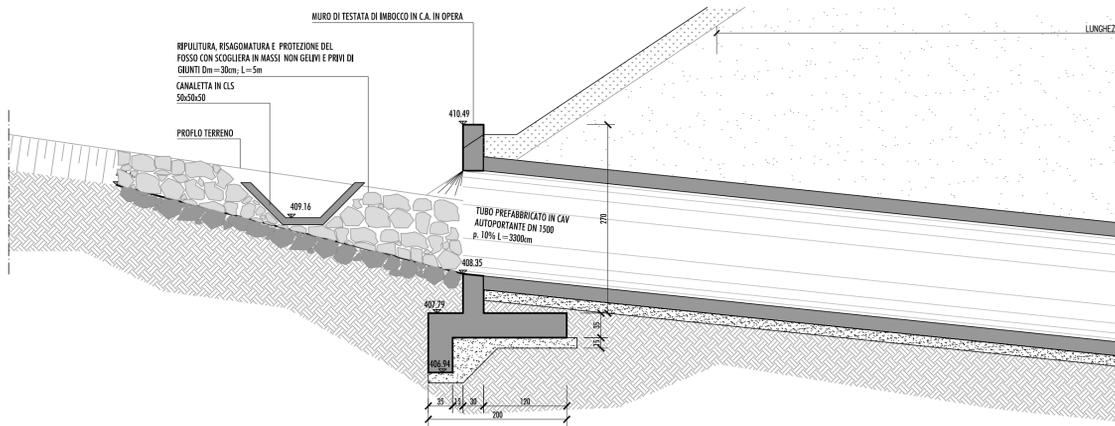


SEZIONE TIPOLOGICA
TUBO - SCALA 1:50

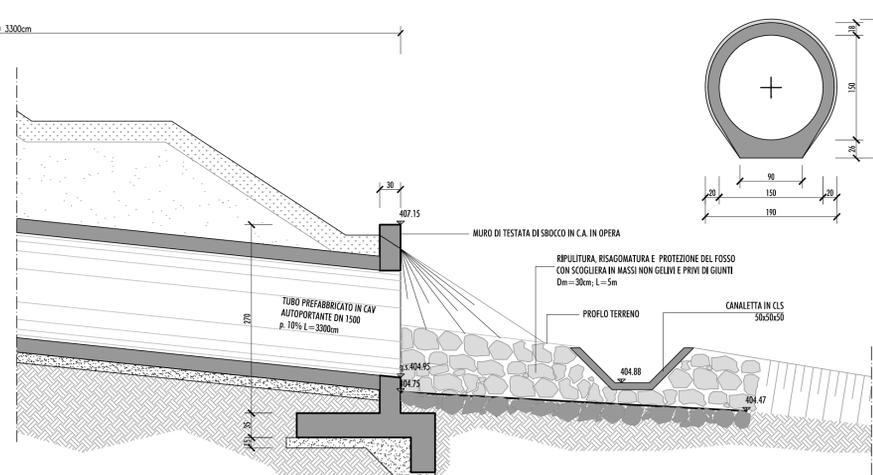


SEZIONE B-B - IMBOCCO
VISTA MURO - SCALA 1:50

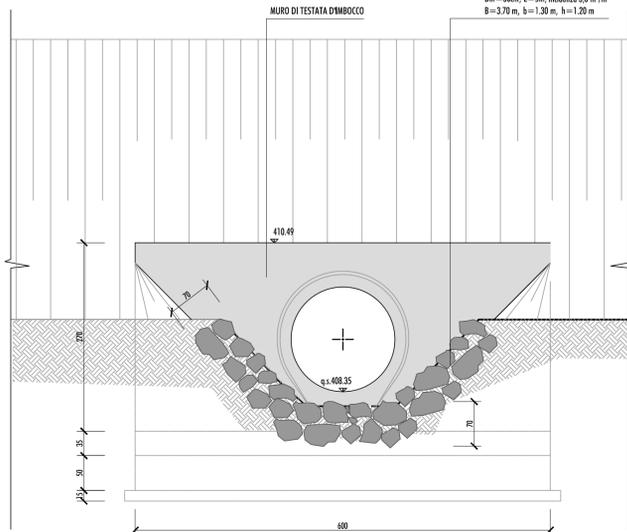

SEZIONE C-C
POSA IN OPERA TUBO - SCALA 1:50

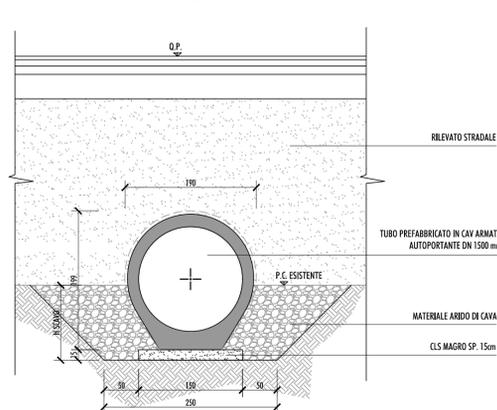

SEZIONE D-D - SBOCCO
VISTA MURO - SCALA 1:50

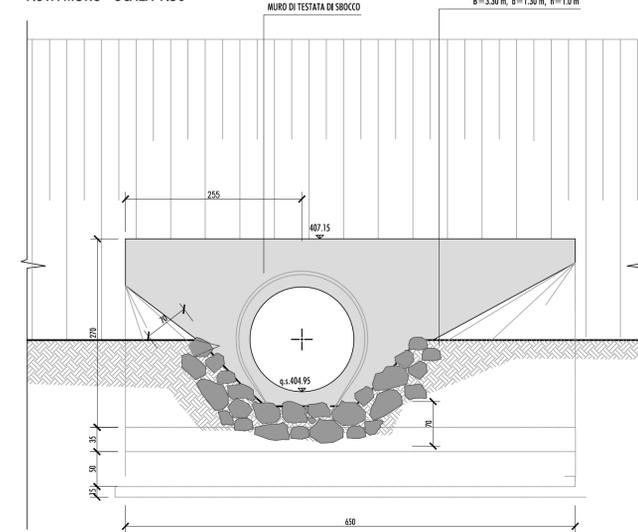

anas REGIONE UMBRIA

STRADA S.S. N.219 "GUBBIO - PIAN D'ASSINO"
ADEGUAMENTO TRATTO GUBBIO-UMBERTIDE
2° LOTTO: MOCAIANA-UMBERTIDE - 1° STRALCIO: MOCAIANA-PIETRALUNGA
CIG 6038565D77 - CUP F31B12000720001

SOGGETTO ATTUATORE ANAS S.p.A.

PROGETTO ESECUTIVO

IMPRESA:
COLLINI
LAVORI S.p.A.

PROGETTAZIONE:

RESPONSABILE DELL'INTEGRAZIONE FRA LE VARIE PRESTAZIONI SPECIALISTICHE
Ing. GIOVANNA CASSANI

PROGETTAZIONE OPERE IN SOTTERRANEO
Ing. GIOVANNA CASSANI

GEOLOGIA
Dott.ssa Geol. FIORENZA PENNINGO

ARCHITETTURA
Dott.ssa Archeologa FRANCESCA GERMINI

PROGETTAZIONE STRUTTURALE
Ing. PIER PAOLO CORCHIA

PROGETTAZIONE STRADALE IDRAULICA DI PIATTAFORMA E IMPIANTI
Ing. FILIPPO VIARO

PROGETTAZIONE AMBIENTALE PAESAGGISTICA E ARCHITETTONICA
Arch. SERGIO BECCARELLI

CONSULENZE SPECIALISTICHE:

ASPECTI ENERGETICI E PRESTAZIONALI
Ing. SANDRO DE FEO

ACUSTICA
Ing. GIOVANNI BRIANTI

SICUREZZA
Ing. GIUSEPPE OLIVA

STUDI ED INDAGINI IDROLOGIA E IDRAULICA INTERFERENZE IDROGRAFICHE
TOMBINO IDRAULICO T2 ALLA PK. 2+965.50 - PIANTE, SEZIONI E PRESIDI DI PROTEZIONE IDRAULICA

RESPONSABILE DEL PROCEDIMENTO: Ing. A. DEVITOFRANCESCHI

CODICE PROGETTO	NOME FILE	REVISIONE	SCALA
PROGETTO	TO01D001DRD109B.dwg		
PROGETTO	LV. PROG. N. PROG.		
DPPG03 E 1701	CODICE ELAB. TO01D001DRD109	B	VARIE

B	EMISSIONE PER PROCEDURE	20/06/2019	RONCORONI	VIARO	CASSANI
A	EMISSIONE	11/12/2017	RONCORONI	VIARO	CASSANI
REV.	DESCRIZIONE	DATA	REDATTO	VERIFICATO	APPROVATO