



FOSSO 3: TOMBINO DI ATTRAVERSAMENTO T3

PIANTA - SCALA 1:100

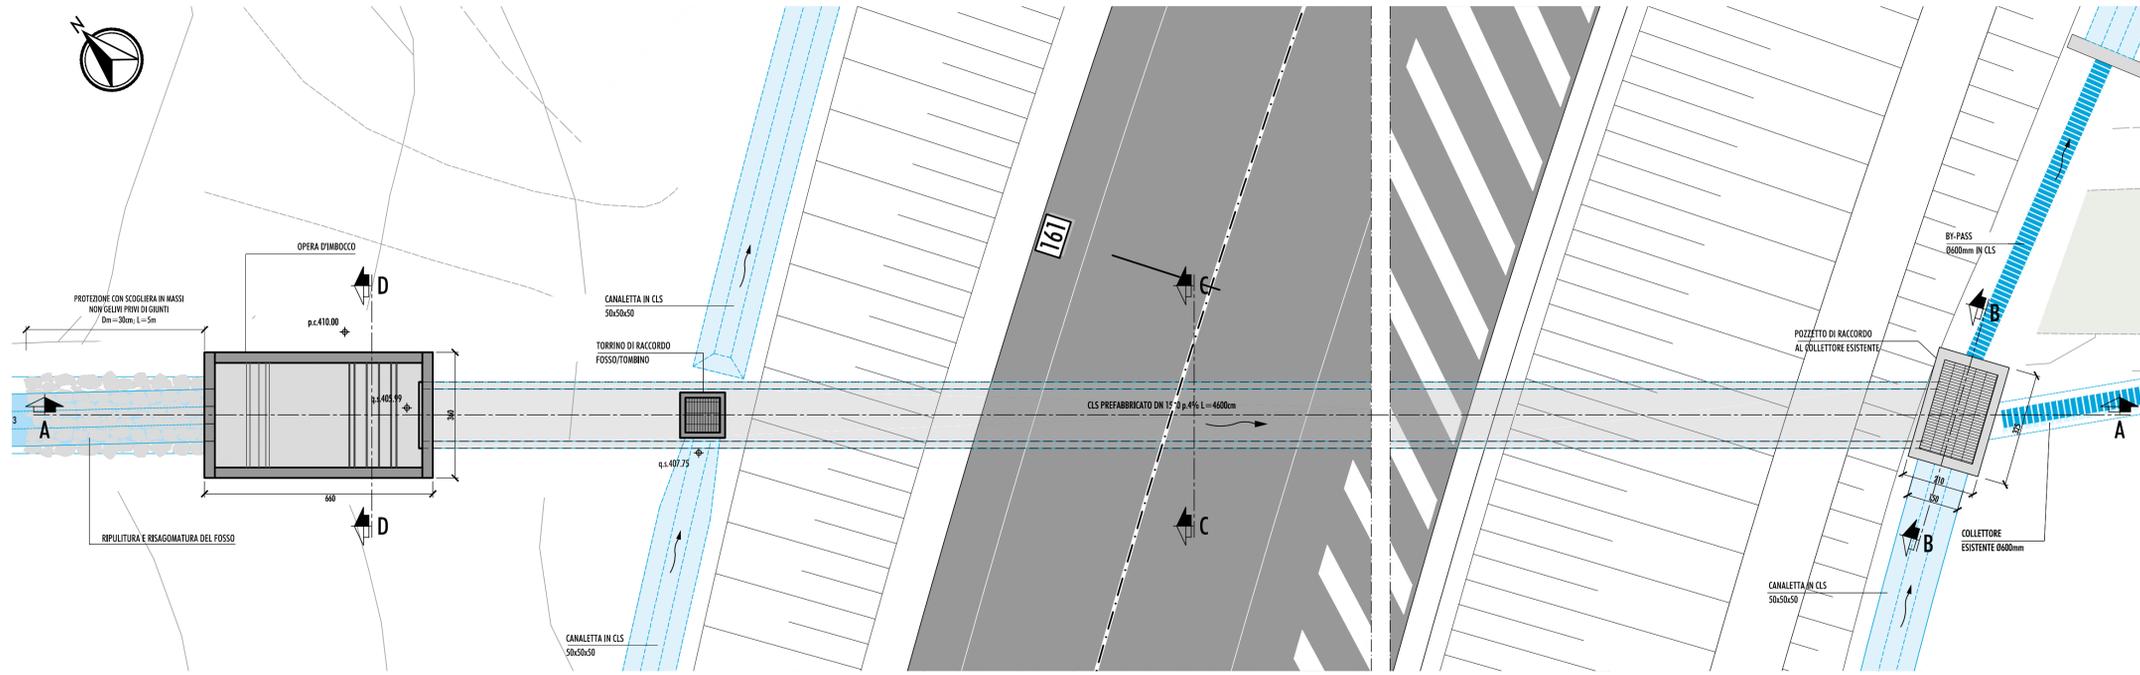


STRALCIO PLANIMETRICO


SCALA 1:2000

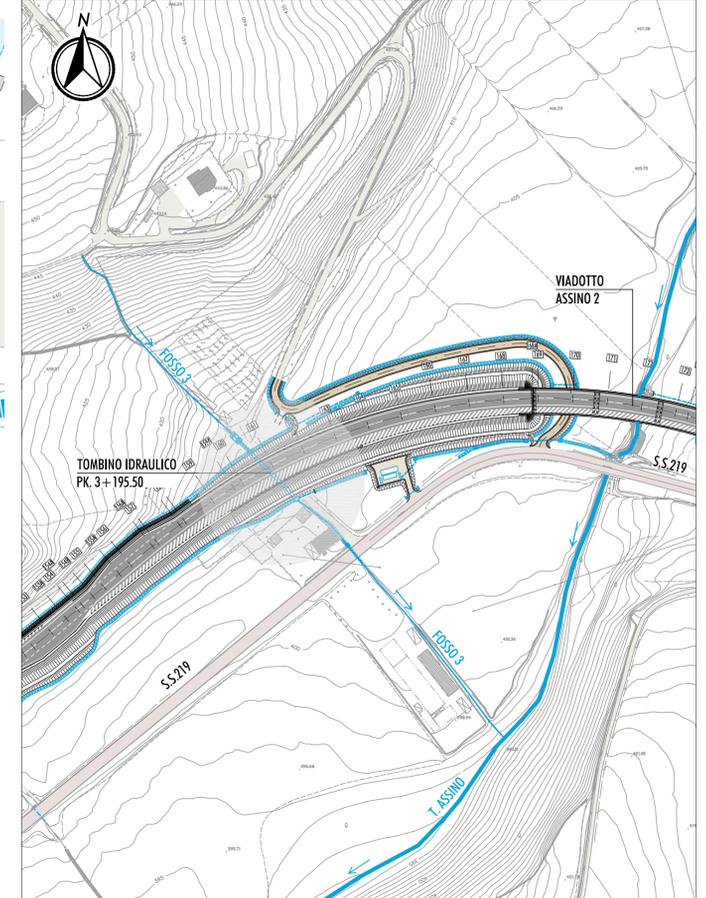


SEZIONE A-A - LONGITUDINALE - SCALA 1:50

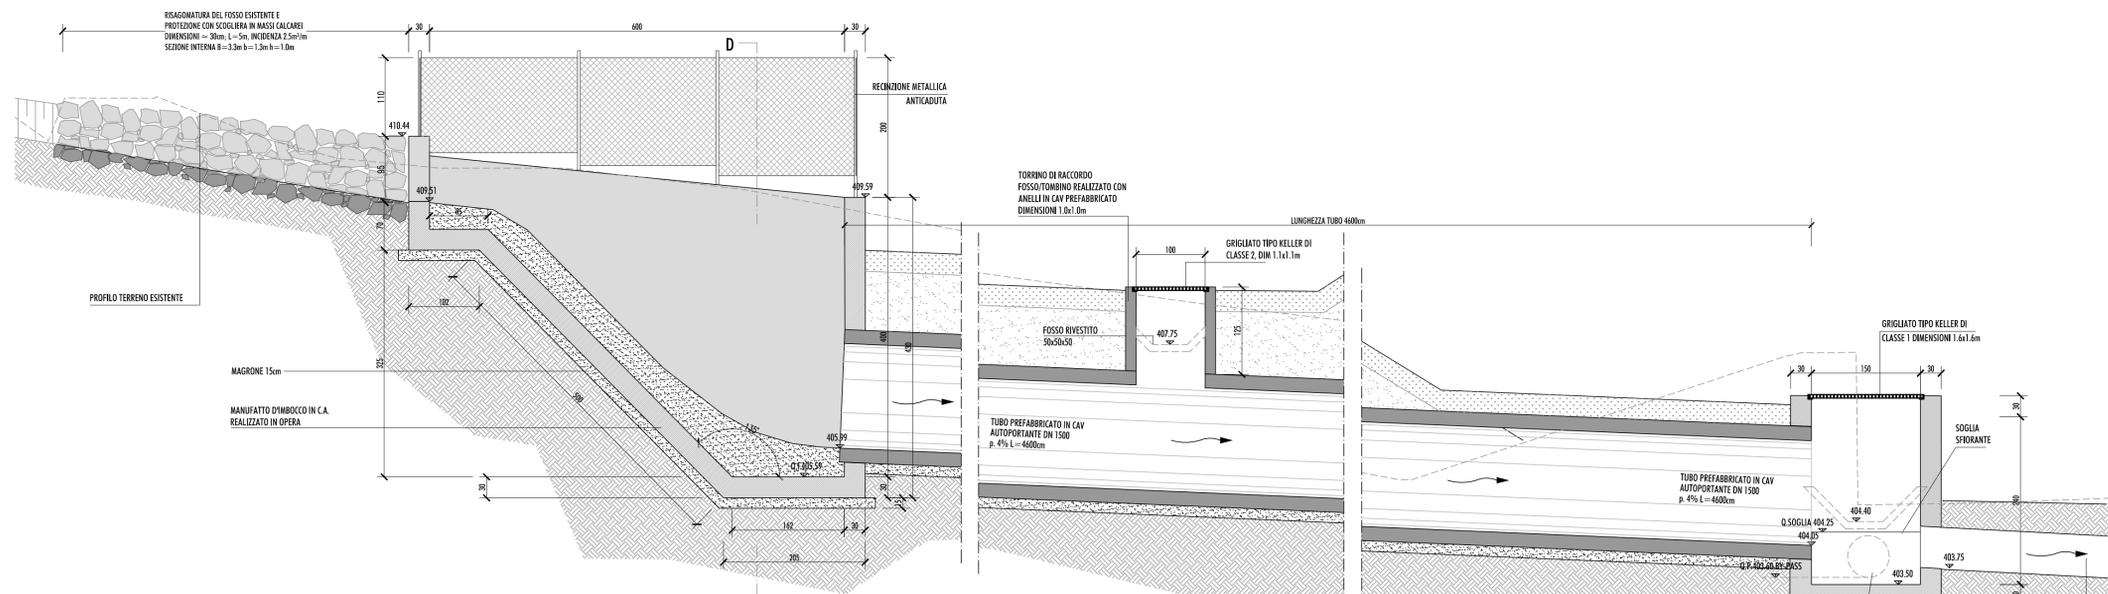


SEZIONE D-D
SCALA 1:50

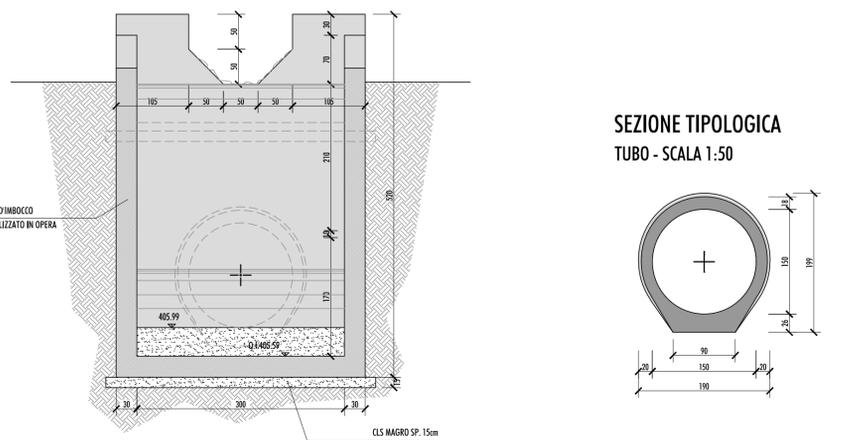


SEZIONE B-B
SCALA 1:50

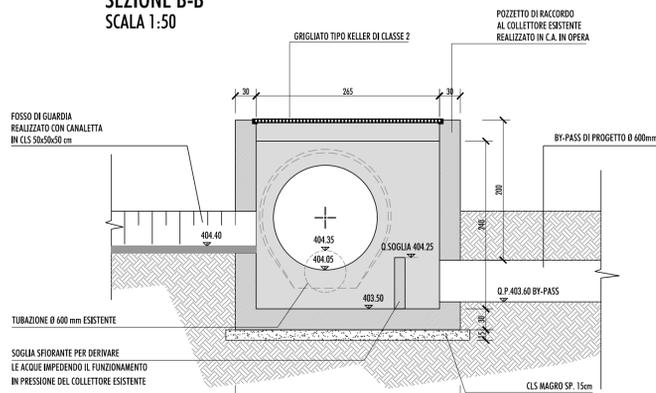

SEZIONE C-C
POSA IN OPERA TUBO - SCALA 1:50

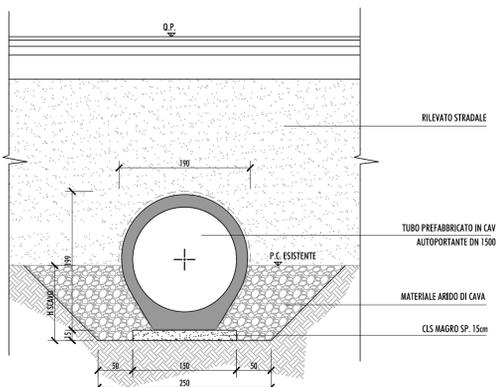

SEZIONE TIPOLOGICA
TUBO - SCALA 1:50

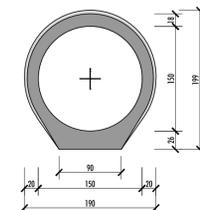

REGIONE UMBRIA

STRADA S.S. N.219 "GUBBIO - PIAN D'ASSINO"
ADEGUAMENTO TRATTO GUBBIO-UMBERTIDE
2° LOTTO: MOCAIANA-UMBERTIDE - 1° STRALCIO: MOCAIANA-PIETRALUNGA
CIG 6038565D77 - CUP F31B12000720001

SOGGETTO ATTUATORE ANAS S.p.A.

PROGETTO ESECUTIVO

IMPRESA:



PROGETTAZIONE:

RESPONSABILE DELL'INTEGRAZIONE FRA LE VARIE PRESTAZIONI SPECIALISTICHE: Ing. PIER PAOLO CORCHIA
Ing. GIOVANNA CASSANI
PROGETTAZIONE OPERE IN SOTTERRANEO: Ing. GIOVANNA CASSANI
GEOLOGIA: Dott.ssa Geol. FIORENZA PENNINGO
PROGETTAZIONE STRUTTURALE: Ing. PIER PAOLO CORCHIA
PROGETTAZIONE STRADALE IDRAULICA DI PIATTAFORMA E IMPIANTI: Ing. FILIPPO VIARO
PROGETTAZIONE AMBIENTALE PAESAGGISTICA E ARCHITETTONICA: Arch. SERGIO BECCARELLI
CONSULENZE SPECIALISTICHE: ASPETTI ENERGETICI E PRESTAZIONALI: Ing. SANDRO DE FEO
ACUSTICA: Ing. GIOVANNI BRIANTI
ARCHEOLOGIA: Dott.ssa Archeologa FRANCESCA GERMINI
SICUREZZA: Ing. GIUSEPPE OLIVA
OLIVA & ASSOCIATI

PIANO UTILIZZO TERRE E ROCCE DA SCAVO: Dott. Geol. CARLO CALEFFI
INGEO srl
ARCHEOLOGIA: Dott.ssa Archeologa FRANCESCA GERMINI

STUDI ED INDAGINI IDROLOGIA E IDRAULICA INTERFERENZE IDROGRAFICHE
TOMBINO IDRAULICO T3 ALLA PK. 3+195.50 - PIANTE, SEZIONI E PRESIDI DI PROTEZIONE IDRAULICA

RESPONSABILE DEL PROCEDIMENTO: Ing. A. DEVITOFRANCESCHI

CODICE PROGETTO	NOME FILE	REVISIONE	SCALA
PROGETTO	TOO1D001DRD110B.dwg		
PROGETTO	TOO1D001DRD110	B	VARIE
REV.	DESCRIZIONE	DATA	REDATTO
B	EMISSIONE PER PROCEDURE	20/06/2019	RONCORONI VIARO CASSANI
A	EMISSIONE	11/12/2017	RONCORONI VIARO CASSANI
REV.	DESCRIZIONE	DATA	REDATTO