



CARATTERISTICHE DEI TOMBINI DI RACCORDO TRA I FOSSI DI GUARDIA

Ubicazione				Manufatto d'imbocco				Manufatto di sbocco				Tombino			
Cod.	Asse stradale	Sezione	Pk	Tipologia	Dim. interna	Altezza interna	Tipologia	Dim. interna	Altezza interna	Tipologia	L	D <sub>int</sub>	H <sub>int</sub>	H <sub>est</sub>	
(-)	(-)	(-)	(m)	(-)	B (m)	Htot (m)	(-)	B (m)	Htot (m)	(-)	(m)	(mm)	(m sim)	(m sim)	
T4	Principale		10	180	vedi particolare		18,00	1000	374,50	372,25					
T5	Principale		14	260	vedi particolare		18,93	1000	373,50	371,98					
T6	Principale		18	340	vedi particolare		24,04	1000	373,30	371,08					
T7	Principale		22	420	vedi particolare		16,53	1000	373,08	371,85					
T8a	Principale		40	780	vedi particolare		18,00	1000	374,52	372,58					
T8b	Ramo 1		1-4	50	vedi particolare		16,00	1000	370,60	369,62					
T9a	Principale		45A	886	vedi particolare		19,00	1000	374,57	372,75					
T9b	Ramo 1		1-9	160,51	vedi particolare		17,26	1000	372,05	370,55					
T10	Principale		53	1040	vedi particolare		26,00	1000	375,99	374,99					
T11	Principale		57A	1127,65	vedi particolare		28,58	1000	376,15	374,66					
T12	Ramo 2		2-16	140	Tip 1	Vedi sbocco tombino T7	Tip 1	1,5 x 1,5	3,10	dim. 1,6 x 1,6, 2° classe di carico	29,00	1000	371,85	371,75	
T13	Ramo 2		2-14	120	Tip 1	Vedi sbocco tombino T12	Tip 1	1,5 x 1,5	2,30	dim. 1,6 x 1,6, 2° classe di carico	12,00	1000	371,75	371,70	
T14	Ramo 2		2-13	110	Tip 1	Vedi sbocco tombino T13	Tip 2	vedi particolare	-	-	10,00	800	371,70	371,55	
T15	Principale		28	540	Tip 1	1,0 x 1,0, 2,65 1° classe di carico	Tip 2	vedi particolare	-	-	3,00	600	373,57	373,47	
T16	Ramo N		N2	10	Tip 1	Vedi vasca di trattamento V1	Tip 1	1,25 x 1,25	1,25	1° classe di carico	14,00	600	366,80	366,60	
T17	Ramo N		N3	20	Tip 1	1,25 x 1,25, 1,75 2° classe di carico	Tip 1	1,25 x 1,25	1,75	2° classe di carico	13,00	800	366,80%	366,50	
T18	Ramo 5		5-21	186	Tip 1	1,25 x 1,25, 1,65 2° classe di carico	Tip 2	vedi particolare	-	-	24,00	800	368,50	366,30	
T19	Ramo M		M10	90	Tip 1	1,25 x 1,25, 1,95 1° classe di carico	Tip 2	vedi particolare	-	-	10,00	800	364,50	364,40	
T20	Ramo 2		N2	10	Tip 1	1,0 x 1,0, 1,55 2° classe di carico	Tip 1	1,25 x 1,25	1,25	1° classe di carico	5,00	600	367,00	366,90	
T21	Pista podereale		Vicino a sez. M12	10	Tip 1	1,25 x 1,25, 1,95 2° classe di carico	Tip 2	vedi particolare	-	-	6,00	800	361,50	360,50	
T22	Ramo N		15	135	Tip 1	1,25 x 1,25, 1,75 2° classe di carico	Tip 1	1,25 x 1,25	1,75	2° classe di carico	15,00	600	381,20	380,50	
T23	Principale		25	487	Tip 1	1,25 x 1,25, 1,75 1° classe di carico	Tip 2	vedi particolare	-	-	6,00	600	380,50	378,60	
T24	Pista podereale		Imbocco ovest galleria Casal del Monte	10	Tip 1	1,25 x 1,25, 1,25 2° classe di carico	Tip 2	vedi particolare	-	-	8,00	600	367,40	367,30	
T25	Pista podereale		Imbocco ovest galleria Casal del Monte	10	Tip 1	1,25 x 1,25, 1,25 2° classe di carico	Tip 2	vedi particolare	-	-	8,00	600	367,90	367,30	
T26	Scarapata		Imbocco ovest galleria Casal del Monte	10	Tip 2	vedi particolare	Tip 1	1,25 x 1,25, 1,25 1° classe di carico	1,25	dim. 1,35 x 1,35	6,00	600	370,80	369,80	
T27	Ramo 1		da 1-6 a 1-9	93	Tip 1	1,25 x 1,25, 1,25 2° classe di carico	Tip 1	1,5 x 1,5, 3,10 1° classe di carico	3,10	dim. 1,6 x 1,6	52,00	600	369,50	369,00	
T28	Ramo 1		1-11	195,33	Tip 1	1,25 x 1,25, 2,80 2° classe di carico	Tip 2	vedi particolare	-	-	22,00	600	372,70	370,50	
T29	Ramo 1		1-20	385,83	Tip 1	1,5 x 1,5, 2,80 2° classe di carico	Tip 2	vedi particolare	-	-	33,00	1000	373,30	371,90	
T30	Ramo 1		1-23	448,16	Tip 1	1,25 x 1,25, 2,80 2° classe di carico	Tip 2	vedi particolare	-	-	18,00	800	370,50	370,00	
T31	Principale		da 53 a 56	1040	Tip 1	1,25 x 1,25, 2,80 2° classe di carico	Tip 2	vedi particolare	-	-	62,00	1000	374,10	373,30	
T32	Pista podereale		Imbocco est galleria Molinello	10	Tip 1	1,25 x 1,25, 1,2 1° classe di carico	Tip 2	vedi particolare	-	-	4,00	600	431,45	431,40	
T33	Scarapata		Imbocco ovest galleria Pietralunga 1	10	Tip 1	1,0 x 1,0, 2,52 2° classe di carico	Tip 2	vedi particolare	-	-	24,00	600	380,95	375,70	
T34	Parallela SS219		Sottopasso Pk 1+450	10	Tip 1	1,25 x 1,25, 1,35 2° classe di carico	Tip 1	1,0 x 1,0, 2,00 2° classe di carico	2,00	dim. 1,1 x 1,1	80,00	600	374,15	373,75	
T35	SS 219		Sottopasso Pk 1+450	10	Tip 1	1,25 x 1,25, 1,50 1° classe di carico	Tip 1	1,25 x 1,25, 1,90 2° classe di carico	1,90	dim. 1,35 x 1,35	9,00	600	373,75	373,65	
T37	Parallela SS219		Sottopasso Pk 1+450	10	Tip 1	1,25 x 1,25, 1,35 2° classe di carico	Tip 1	1,25 x 1,25, 2,25 2° classe di carico	2,25	dim. 1,35 x 1,35	36,00	600	373,65	373,35	
T38	Pista podereale		Sottopasso Pk 1+450	10	Tip 1	1,25 x 1,25, 1,35 2° classe di carico	Tip 2	vedi particolare	-	-	60,00	600	373,35	373,00	
T39	Pista podereale		Sez. 1-29 del Ramo 1	10	Tip 1	1,25 x 1,25, 1,10 2° classe di carico	Tip 2	vedi particolare	-	-	8,00	600	369,80	369,75	
T40	Ramo 1		1-28	546,00	Tip 1	1,25 x 1,25, 1,11 2° classe di carico	Tip 2	vedi particolare	-	-	21,00	600	369,70	369,60	
T41	Scarapata		Imbocco ovest galleria Pietralunga 2	10	Tip 2	vedi particolare	Tip 2	vedi particolare	-	-	8,00	600	383,60	383,00	
T42	Pista podereale		Imbocco est galleria Pietralunga 2	10	Tip 1	1,25 x 1,25, 1,25 2° classe di carico	Tip 2	vedi particolare	-	-	9,00	600	416,00	415,20	
T43	Pista podereale		Imbocco est galleria Pietralunga 2	10	Tip 1	1,25 x 1,25, 1,25 2° classe di carico	Tip 2	vedi particolare	-	-	15,00	600	409,00	403,50	
T44	Pista podereale		Imbocco ovest galleria Molinello	10	Tip 2	vedi particolare	Tip 2	vedi particolare	-	-	18,00	600	398,70	397,00	
T45	Pista podereale		Imbocco ovest galleria Molinello	10	Tip 2	vedi particolare	Tip 2	vedi particolare	-	-	11,00	600	409,05	409,00	
T46	Pista podereale		Imbocco ovest galleria Molinello	10	Tip 2	vedi particolare	Tip 2	vedi particolare	-	-	10,00	600	404,35	404,30	
T47	Pista podereale		Imbocco ovest galleria Molinello	10	Tip 2	vedi particolare	Tip 2	vedi particolare	-	-	6,00	800	404,30	404,25	
T48	Ramo P		Sez. P12	220,00	Tip 2	vedi particolare	Tip 2	vedi particolare	-	-	6,00	600	409	408,95	
T49	Scarapata		da Sez. P12 a P19	200	Tip 1	1,25 x 1,25, 1,35 1° classe di carico	Tip 1	1,25 x 1,25, 1,25 1° classe di carico	1,25	dim. 1,35 x 1,35	41,00	600	406,4	406	
T50	Ramo P		Sez. P3	40,00	Tip 1	1,25 x 1,25, 1,45 1° classe di carico	Tip 2	vedi particolare	-	-	13,00	600	402,7	402,6	
T51	Pista podereale		Sez. 182 Asse Princ.	10	Tip 2	vedi particolare	Tip 2	vedi particolare	-	-	10,00	600	403,6	403,5	
T52	Piazzola vasca V3		Sez. 164 Asse Princ.	10	Tip 1	1,25 x 1,25, 1,15 1° classe di carico	Tip 2	vedi particolare	-	-	28,00	600	402,6	402,4	
T53	Piazzola vasca V3		Sez. 165 Asse Princ.	10	Tip 1	1,25 x 1,25, 1,15 1° classe di carico	Tip 2	vedi particolare	-	-	13,00	600	402,6	402,4	
T54	Pista di accesso alla vasca di tratt. V3		10	Tip 2	vedi particolare	-	Tip 2	vedi particolare	-	-	9,00	600	402,4	402,3	
T55	Parallelo ad asse principale da 167 a 168A		1,50 x 1,50	1,50	2° classe di carico	Tip 1	1,0 x 1,0, 3,40 2° classe di carico	3,40	dim. 1,1 x 1,1	28,00	600	402,2	402,05		
T56	Ramo P		Sez. P1	4,00	Tip 1	1,25 x 1,25, 4,00 1° classe di carico	Tip 1	1,25 x 1,25, 4,00 1° classe di carico	4,00	dim. 1,35 x 1,35	18,00	600	402,05	401,95	
T57	Pista podereale		Sez. 189 Asse Princ.	10	Tip 2	vedi particolare	Tip 2	vedi particolare	-	-	33,00	600	412,3	412,15	
T58	Pista podereale		Sez. 182 Asse Princ.	10	Tip 1	1,25 x 1,25, 1,45 2° classe di carico	Tip 1	1,25 x 1,25, 1,50 2° classe di carico	1,50	dim. 1,35 x 1,35	18,00	600	410,2	409,6	
T59	Pista podereale		Sez. 173 Asse Princ.	10	Tip 1	1,25 x 1,25, 1,45 1° classe di carico	Tip 2	vedi particolare	-	-	30,00	600	403,9	402,4	
T60	Ramo C		C10	95	Tip 1	1,25 x 1,25, 2,30 2° classe di carico	Tip 2	vedi particolare	-	-	18,00	600	412,5	411,4	
T61	Ramo B		B11	200	Tip 1	1,25 x 1,25, 1,25 1° classe di carico	Tip 2	vedi particolare	-	-	16,00	600	411,1	411,00	
T62	Pista podereale		Sez. 180 Asse Princ.	10	Tip 1	1,25 x 1,25, 1,25 2° classe di carico	Tip 1	1,0 x 1,0, 1,55 1° classe di carico	1,55	dim. 1,1 x 1,1	14,00	600	408,70	408,60	
T63	Piede rilevato tra sez.177 a 180 Ass. Princ.		10	Tip 1	1,0 x 1,0, 3,15 1° classe di carico	Tip 1	1,0 x 1,0, 3,15 1° classe di carico	3,15	dim. 1,1 x 1,1	44	600	408,6	407		
T64	Piede rilevato tra sez.175 a 177 Ass. Princ.		10	Tip 1	1,0 x 1,0, 3,15 1° classe di carico	Tip 2	vedi particolare	-	-	44	600	407	405,5		


SEZIONE TIPO DEL TOMBINO DI RACCORDO DEI FOSSI DI GUARDIA  
SEZIONE LONGITUDINALE A-A - SCALA 1:50

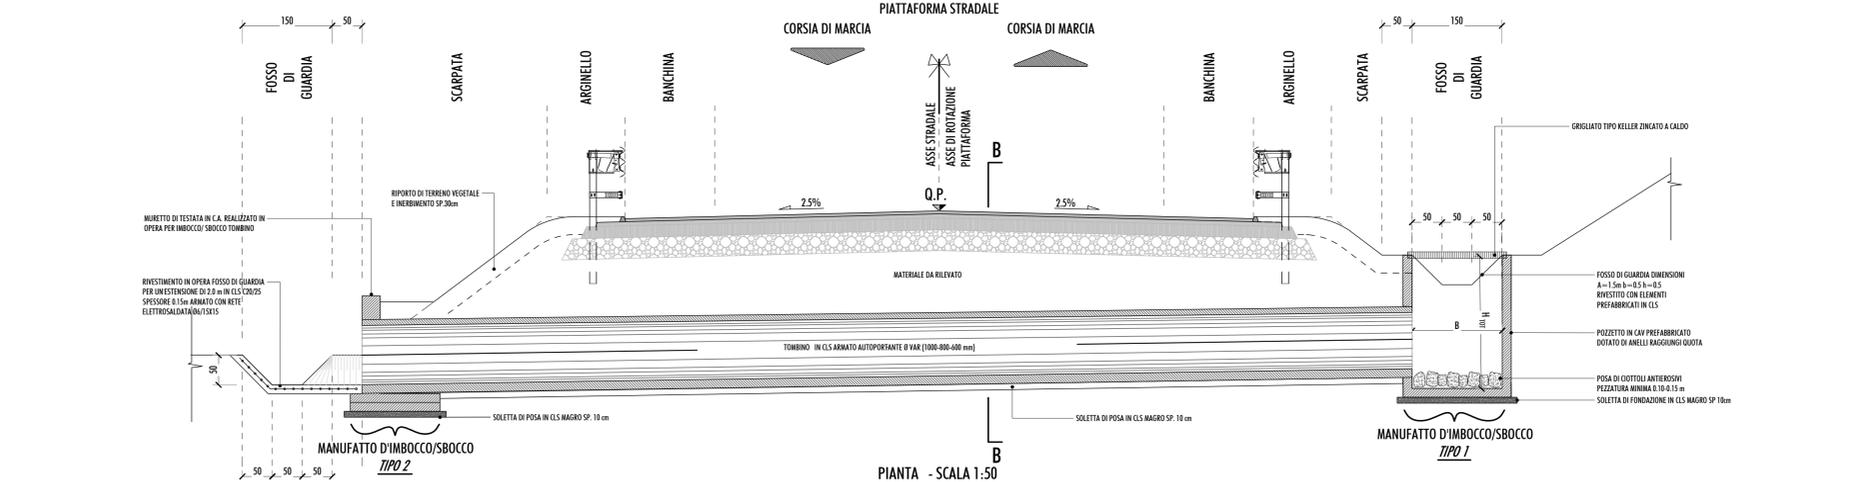


PIANTA - SCALA 1:50

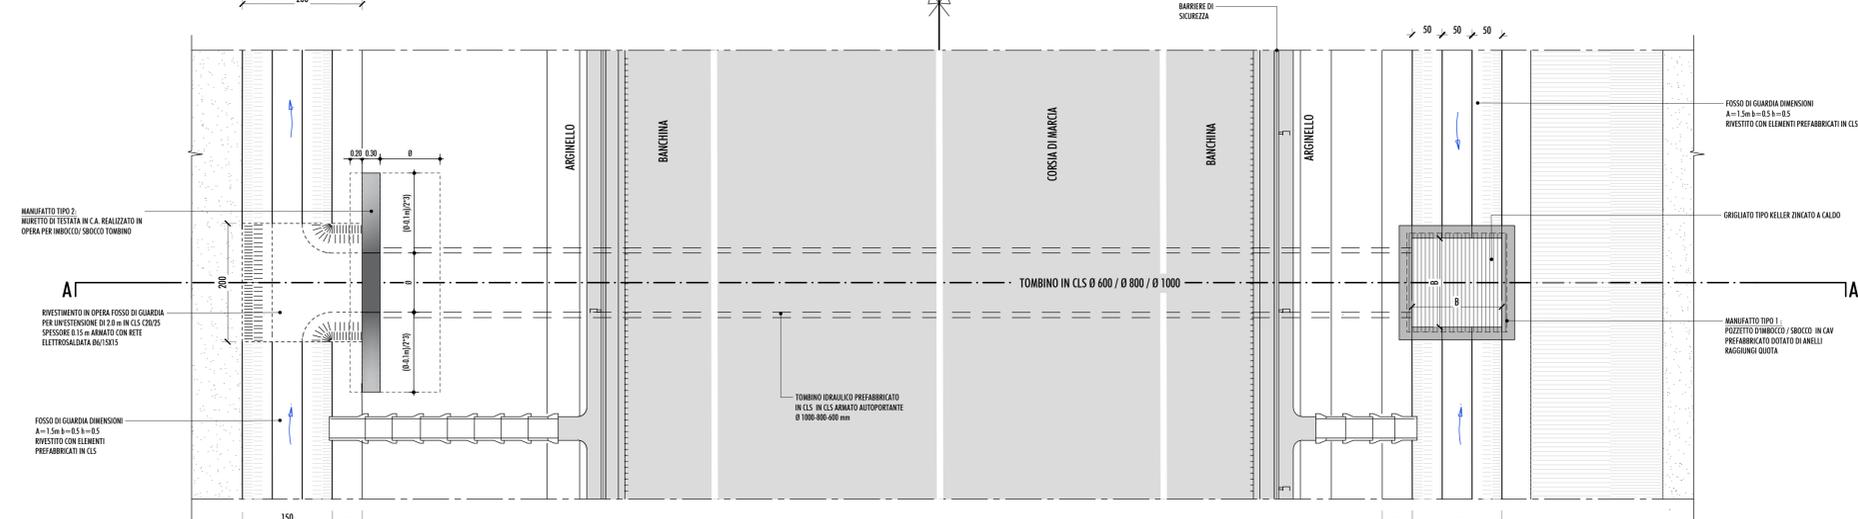

MANUFATTO TIPO 2  
PARTICOLARE MURETTO DI TESTATA IN C.A. REALIZZATO IN OPERA PER IMBOCCO/SBOCCO  
SCALA 1:50

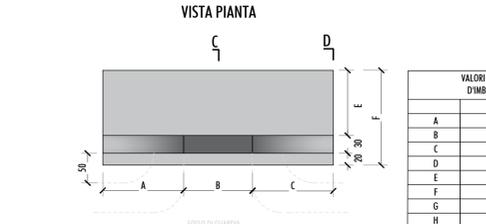


SEZIONE TRASVERSALE DEL TOMBINO  
SCALA 1:50

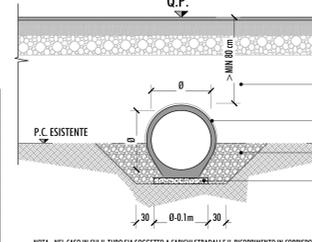

NOTA: - NEL CASO IN CUI IL TUBO SIA SOGGETTO A CARICHI STRADALI E IL RIFIAMMENTO IN CORRISPONDENZA DELLA TESTA DEL TUBO RISULTI ESSERE INFERIORE A QUANTO PRESCRITTO DA UNA SOLETTA IN CAVA PER RIPARTIRE I CARICHI AVVENTE LE SEGUENTI CARATTERISTICHE:  
• SPESSORE 25 cm  
• LARGHEZZA RISPETTO ALL'ASSE DEL TUBO: Ø + 15 cm  
• ARMATURA: 2 FOGLI DI RETE ELETTRICALE AN/5/15/15 DISTANZIATI 15 cm

SEZIONE IN ASSE TUBO  
SEZIONE C-C

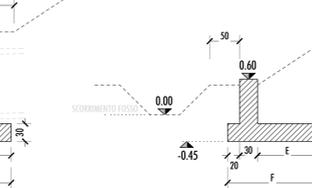

MANUFATTO TIPO 1 E/O POZZETTO D'ISPEZIONE  
PARTICOLARE POZZETTO PREFABBRICATO PER REALIZZAZIONE IMBOCCO/SBOCCO  
SCALA 1:50

