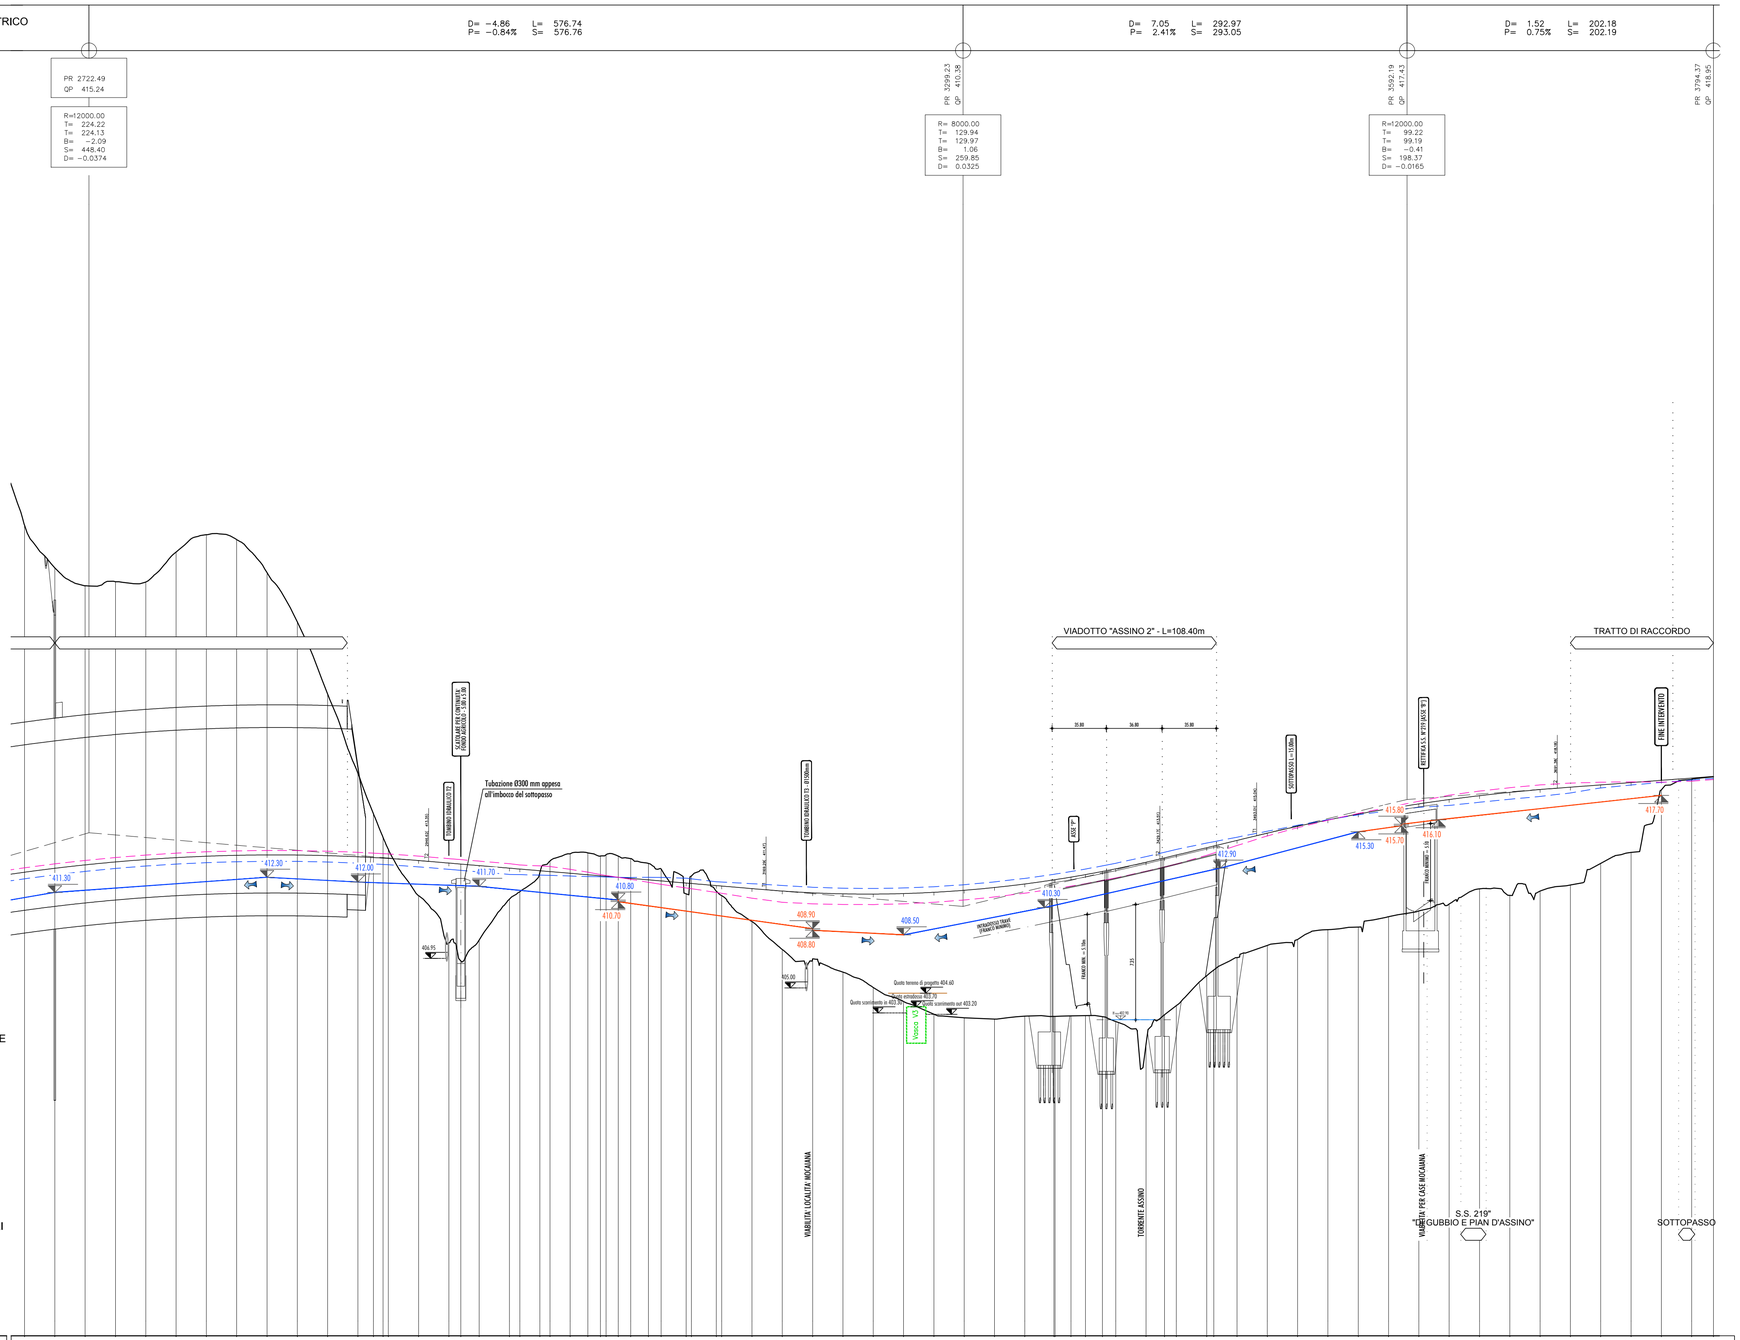

PROFILO LONGITUDINALE
DI PROGETTO
TAV. 4/4

1/ 200.
1/ 2000.

ANGOLI:CENTESIMALI
LUNGHEZZE:METRI LINEARI

383.00

SEZIONI	135	136	137	138	139	140	141	142	143	144	145	146	146B	148	149	150	151	152	153	153A	154B	155A	156A	157A	159	160	161	162	163	164	165	166	167	168	168A	170	171	172	172A	174	175	176	177	178	179	180	181	182	183	184	185	186	187	188	189	190	191
DISTANZE PARZIALI	00	20.00	20.00	20.00	20.00	20.00	20.00	20.00	20.00	20.00	20.00	20.00	10.26	20.00	20.00	13.12	20.00	6.85	13.15	6.75	13.25	11.85	8.15	16.57	3.43	16.45	3.55	20.00	20.00	20.00	20.00	20.00	20.00	20.00	19.22	10.36	9.63	11.22	8.78	20.00	15.28	20.00	20.00	20.00	20.00	20.00	20.00	20.00	20.00	20.00	20.00	20.00	20.00	20.00	20.00	20.00	14.37
DISTANZE PROGRESSIVE	2680.00	2700.00	2720.00	2740.00	2760.00	2780.00	2800.00	2820.00	2840.00	2860.00	2880.00	2900.00	2910.26	2920.26	2940.00	2960.00	2967.88	2980.00	3000.00	3006.85	3020.00	3026.75	3040.00	3051.69	3063.54	3067.97	3071.52	3080.00	3100.00	3120.00	3139.22	3149.58	3160.00	3180.00	3200.00	3220.00	3240.00	3260.00	3280.00	3300.00	3320.00	3340.00	3359.22	3369.58	3380.00	3400.00	3420.00	3432.22	3443.77	3460.00	3464.72	3480.00	3500.00	3520.00	3540.00	3560.00	3580.00	3600.00	3620.00	3640.00	3660.00	3680.00	3700.00	3720.00	3740.00	3760.00	3780.00	3794.37
QUOTE TERRENO	435.53	432.71	431.53	431.80	431.78	433.75	434.90	434.57	432.40	429.15	424.39	419.15	416.49	414.14	411.08	407.97	406.78	408.16	410.86	411.34	412.60	413.37	413.85	413.91	413.75	413.70	413.70	413.53	413.21	412.85	412.61	412.58	411.55	409.37	407.53	406.93	406.04	405.03	404.11	403.27	403.03	402.95	403.14	403.12	403.15	403.17	403.11	402.78	401.30	403.23	403.83	405.81	406.19	407.00	407.80	408.20	408.85	409.02	409.70	410.08	410.54	411.53	411.11	411.39	411.79	413.22	413.94	418.06	418.75	418.93
QUOTE PROGETTO	412.63	412.89	413.12	413.31	413.47	413.60	413.69	413.75	413.77	413.77	413.72	413.65	413.60	413.54	413.40	413.24	413.17	413.07	412.90	412.84	412.73	412.67	412.56	412.46	412.38	412.36	412.30	412.23	412.13	412.06	411.86	411.75	411.55	411.39	411.27	411.21	411.19	411.22	411.31	411.44	411.62	411.86	412.13	412.21	412.30	412.47	412.68	412.86	413.29	413.58	413.77	414.25	414.36	414.73	415.21	415.66	416.08	416.47	416.82	417.14	417.43	417.68	417.90	418.09	418.24	418.39	418.54	418.69	418.84	418.95
DIFFERENZA DI QUOTA	22.90	19.82	18.41	18.49	18.31	20.16	21.21	20.83	18.63	15.38	10.66	5.50	2.89	0.80	-2.32	-5.27	-6.39	-4.90	-2.04	-1.50	-0.13	0.70	1.28	1.45	1.31	1.34	1.40	1.31	1.09	0.79	-0.71	-0.49	-2.18	-3.86	-4.35	-5.17	-6.16	-7.12	-8.04	-8.41	-8.68	-8.72	-9.01	-9.02	-9.16	-9.30	-9.58	-10.08	-12.00	-10.35	-9.94	-8.44	-8.18	-7.73	-7.41	-7.47	-7.23	-7.45	-7.12	-7.06	-6.89	-6.15	-6.79	-6.70	-6.45	-5.18	-4.60	-0.63	-0.09	-0.02
ANDAMENTO PLANIMETRICO	2694.34																2999.81									3071.67									3174.22																3310.72															