

NOTE GENERALI

NOTE: TUTTE LE DIMENSIONI SONO IN MILLIMETRI. SALVO OVE DIVERSAMENTE INDICATO.
* INDICA CHE IL SENSORE NON E' SEMPRE PRESENTE.


NOTES: DIMENSIONS ARE IN MILLIMETRES UNLESS OTHERWISE NOTED.
* INDICATES THAT SENSOR IS NOT ALWAYS PRESENT.

QUESTO ELABORATO GRAFICO VA LETTO INSIEME A:
CG1000-P1ADPT-M3SM000000-01
CG1000-P1ADPT-M3SM000000-02
CG1000-P1ADPT-M3SM000000-03
CG1000-P1ADPT-M3SM000000-04
CG1000-P1ADPT-M3SM000000-05

ANNOTAZIONI CHIAVE. REF. E.G.:
CG1000-P1LDPIT-M3SM000000-02

IL PROGETTO POTRA' ESSERE MODIFICATO PRIMA DEL PROGETTO ESECUTIVO PER TENERE CONTO DELLE EVENTUALI INNOVAZIONI TECNOLOGICHE.
THE DESIGN MAY BE ADJUSTED BEFORE PROJECT EXECUTION TO TAKE INTO ACCOUNT TECHNOLOGICAL EVOLUTION


REF. RELAZIONE TECNICA
CG1000-P2SDPHT-M3SM000000-01 PER I DETTAGLI
REFER TO REPORT CG1000-P2SDPHT-M3SM000000-01 FOR DETAILS

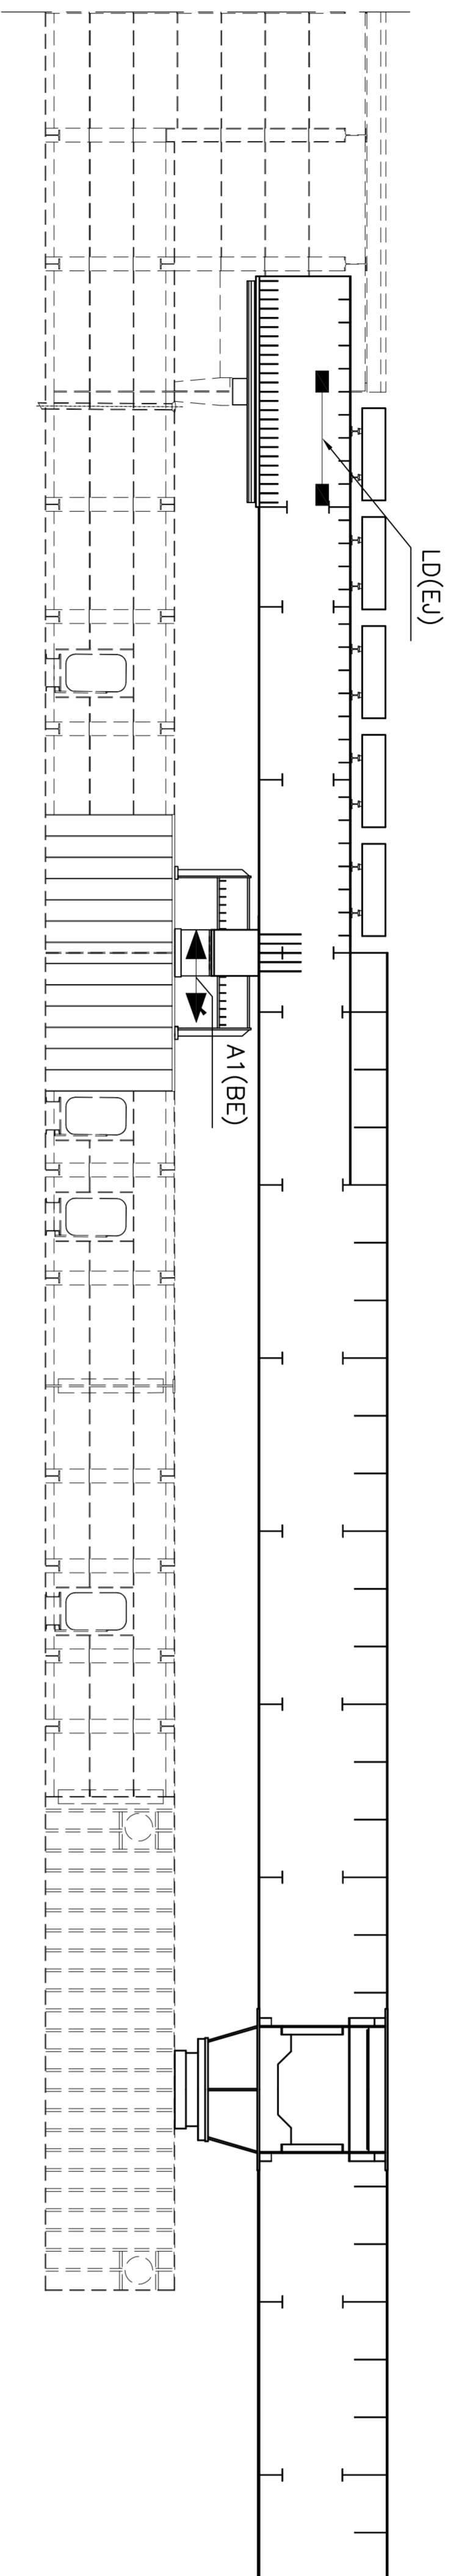

SEZIONE P-P
SCALE 1:100
SECTION P-P
SCALE 1:100

DETTAGLIO 12
SCALE 1:20

DETAIL 12
SCALE 1:20

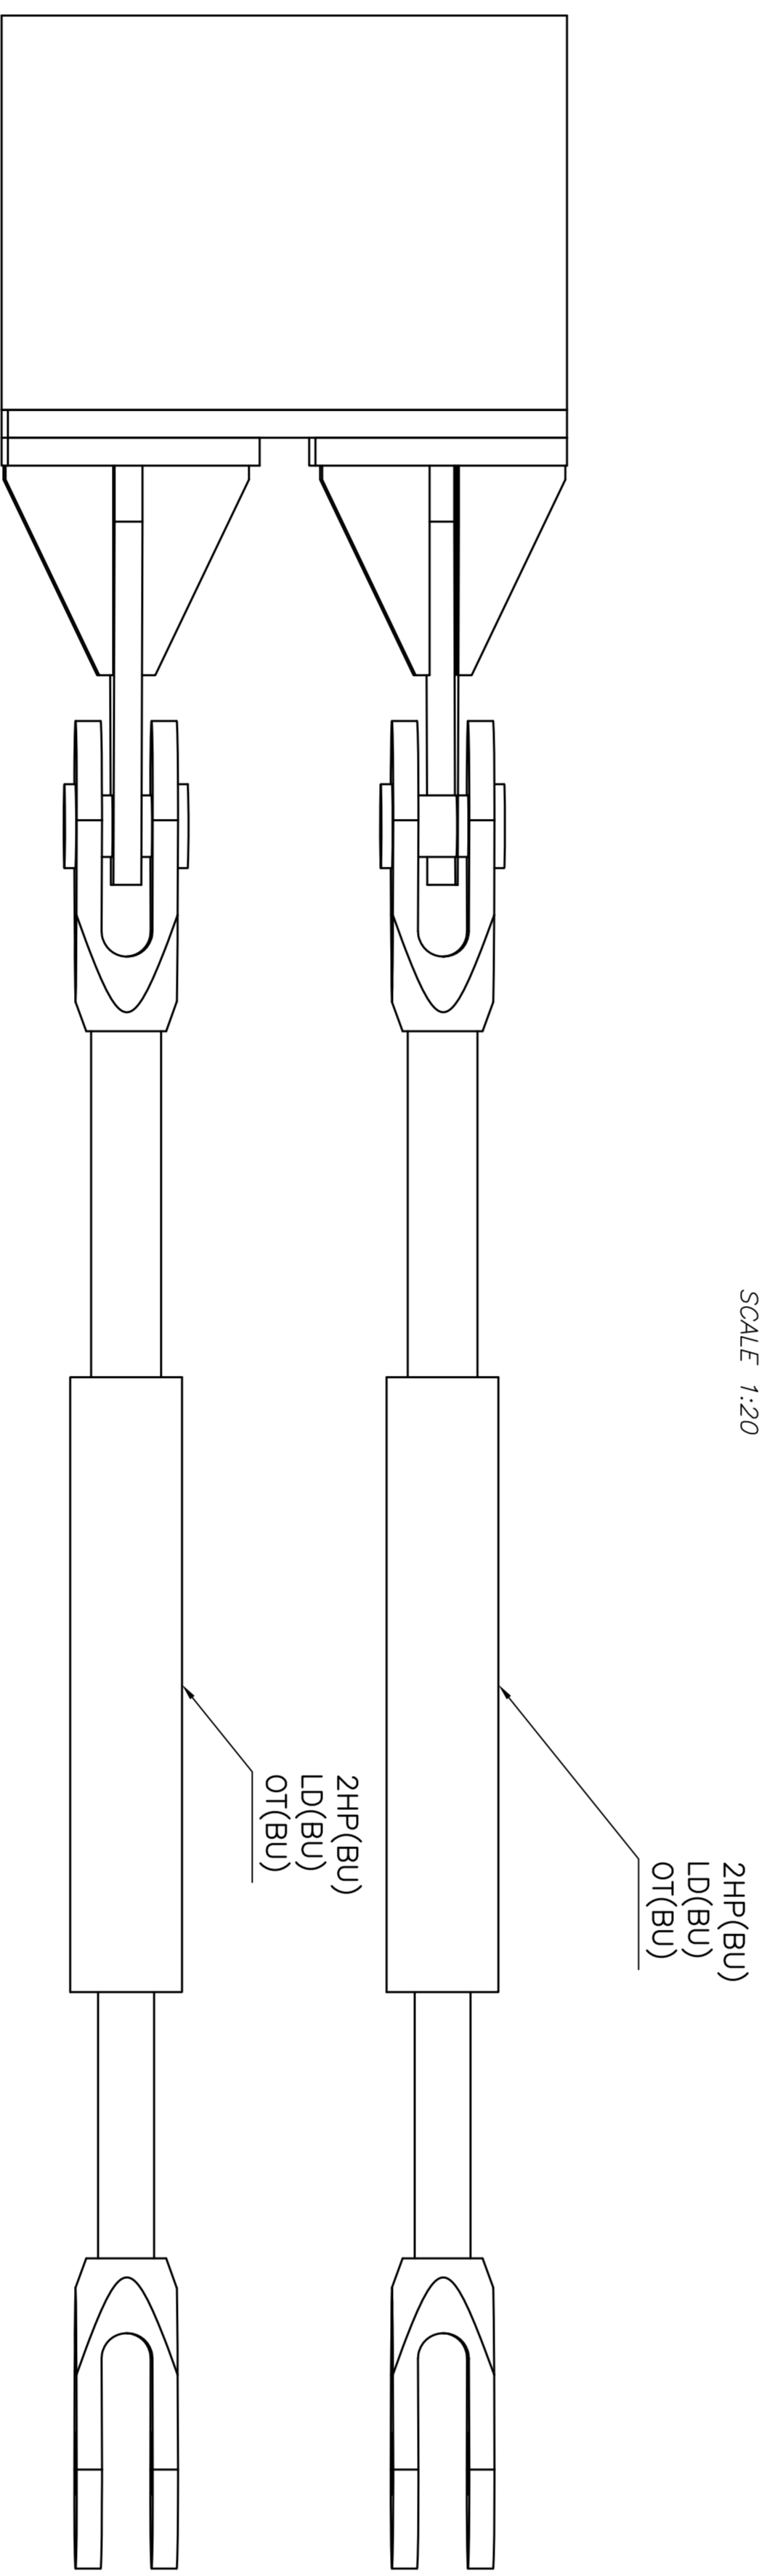

EUROLINK S.P.A.
IMPIANTI TECNOLOGICI
MONITORAGGIO STRUTTURALE - SHMS
PANO DEI SENSORI SHMS: IMPIANTO - DETTAGLIO 3

OPERAZIONE
REVISIONE
DATA
AUTORE
VERIFICATO
DATA
AUTORE

OPERAZIONE
REVISIONE
DATA
AUTORE
VERIFICATO
DATA
AUTORE

Stretto di Messina
EUROLINK

CONSORZIO PER LO SVILUPPO ECONOMICO E SOCIALE DELLO STRETTO DI MESSINA
SOCIETA' ITALIANA PER CONDOTTE FONICIA S.P.A. (Messina)
CORPORATION FOR THE ECONOMIC AND SOCIAL DEVELOPMENT OF THE STRAIT OF MESSINA
ISHIKAWAJI, HARAUMA HEAVY INDUSTRIES CO. LTD. (Messina)
ACI S.C.S.P.A. - CONSORZIO STRETTO DI MESSINA

EUROLINK S.P.A.
IMPIANTI TECNOLOGICI
MONITORAGGIO STRUTTURALE - SHMS
PANO DEI SENSORI SHMS: IMPIANTO - DETTAGLIO 3

IL COMPONENTE GENERALE
Project Manager
(Ing. P.P. Marcheselli)

STRETTO DI MESSINA
Direttore Generale e
Vice Direttore
(Ing. G. Faraminighi)

STRETTO DI MESSINA
Amministratore Delegato
(Dott. P. Cucco)

OPERAZIONE
REVISIONE
DATA
AUTORE
VERIFICATO
DATA
AUTORE

ROU	DATA	REVISIONE	VERIFICATO	DATA	AUTORE
CG1000-P1ADPT-M3SM000000-01	20/06/2011	DESIGNER	REVISIONER	20/06/2011	DESIGNER

NUMERO DEL PROGETTO