




Situazione attuale

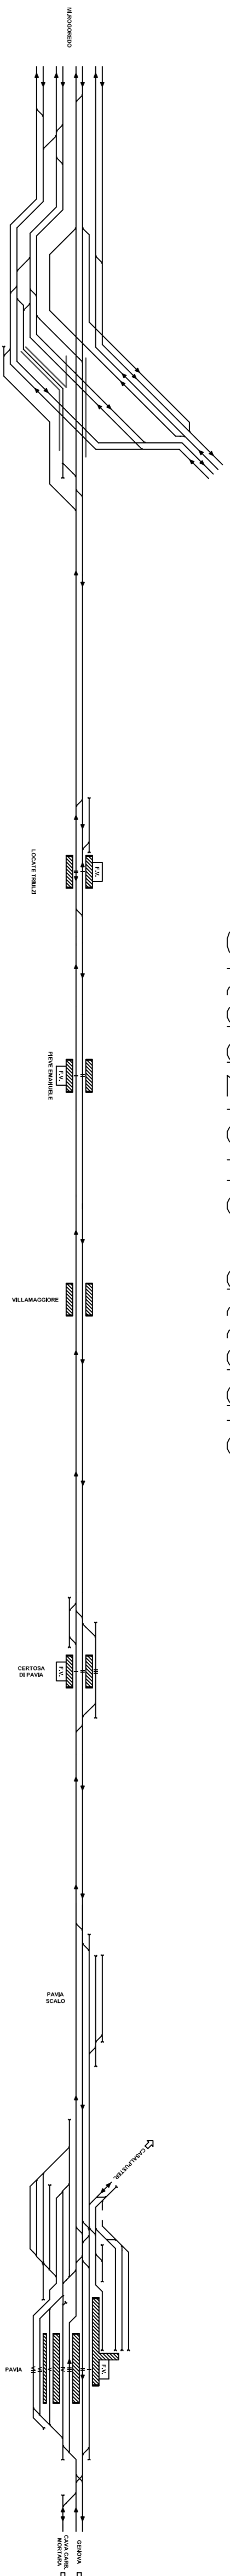


Macrofase 1

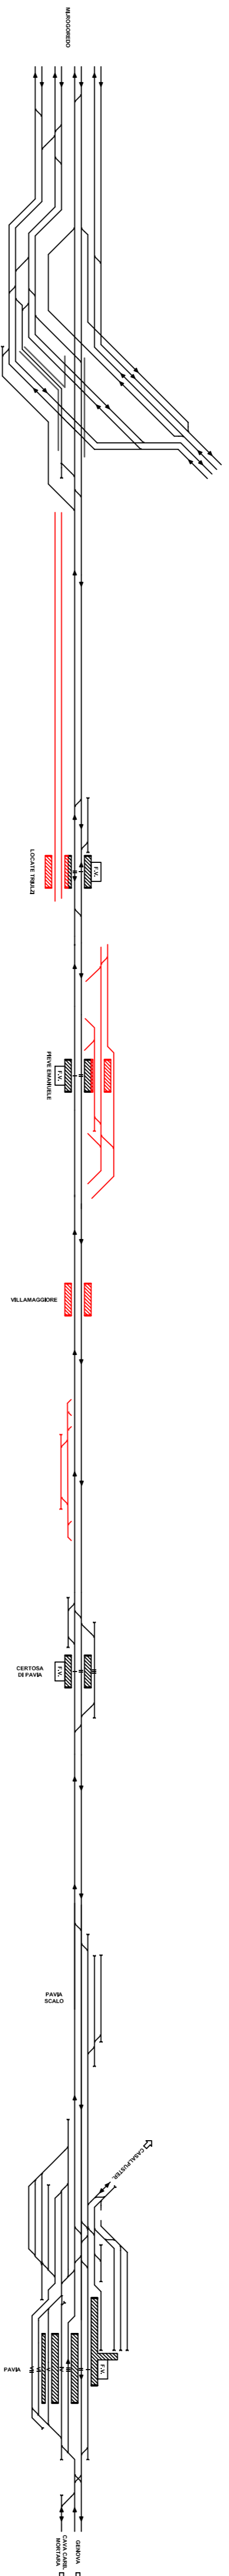


Macrofase 2

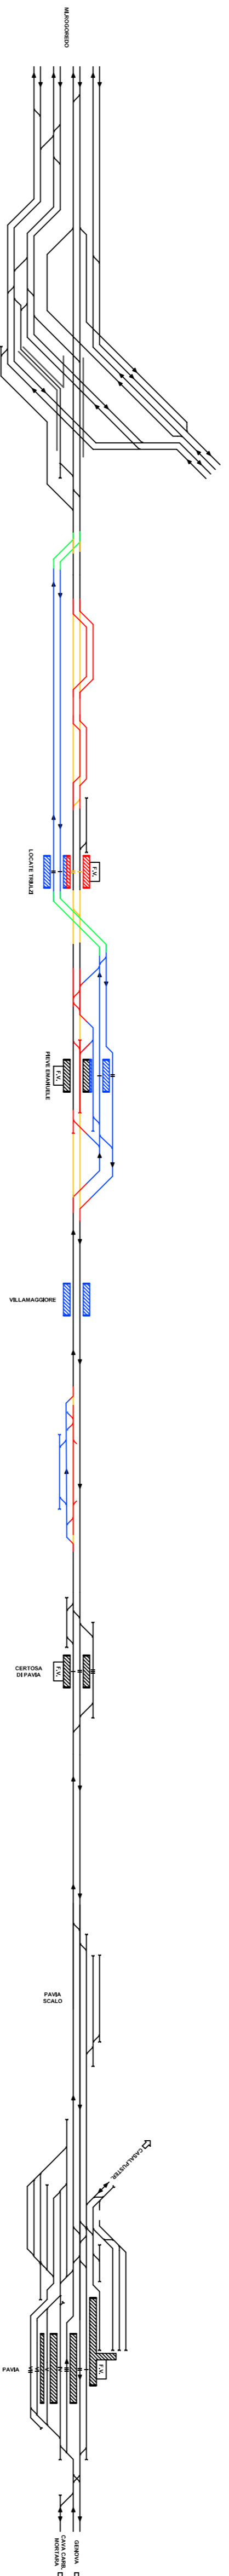


Macrofase 3

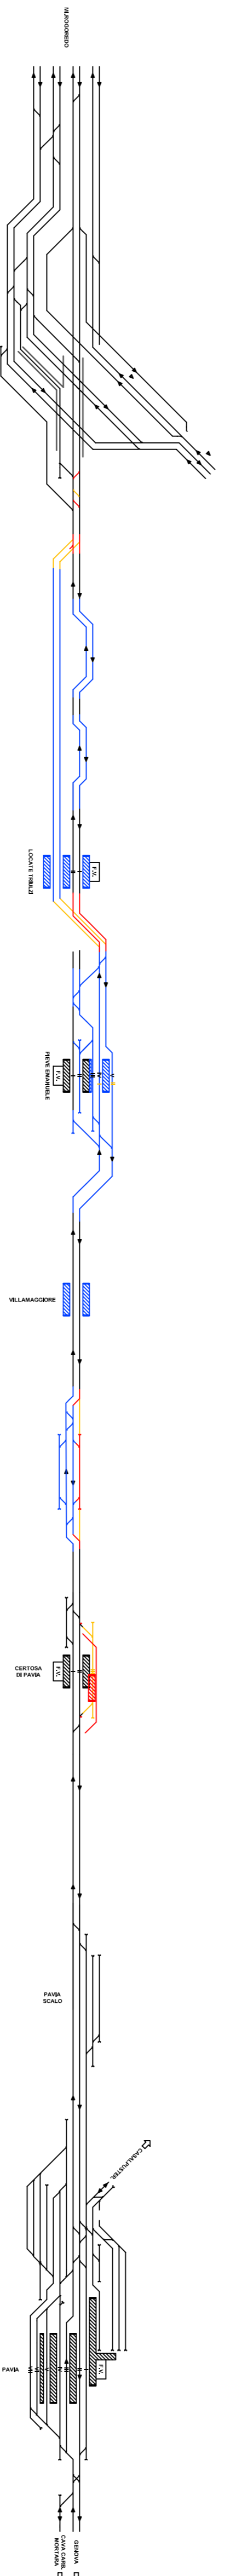

Macrofase 4

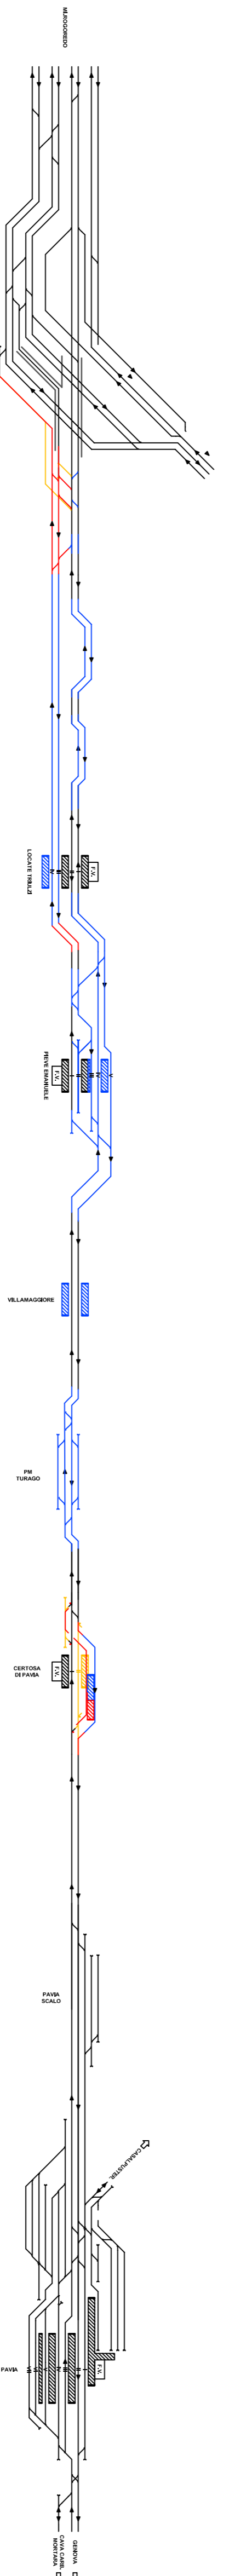

Macrofase 5

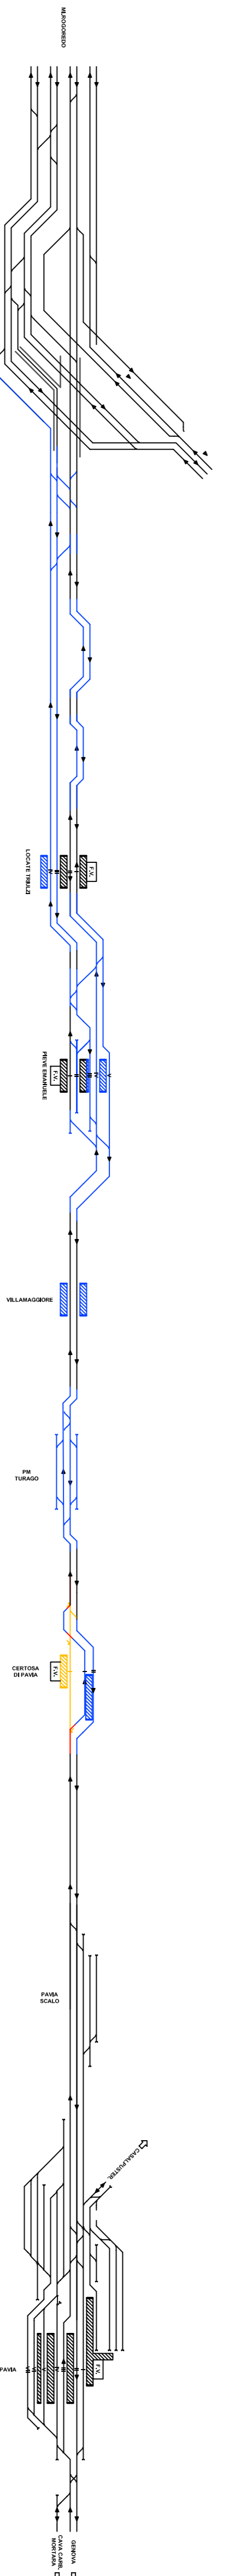

- COSTRUZIONE
- DEMOLIZIONE
- PROVVISORIO
- REALIZZATO
- ↑ DEV. BLOCC. ART.8 ISD
- ▲ CIRCOLAZIONI ATTIVE

COMMITTENTE:
RFI
 R.F. FERROVIARIA ITALIANA
 GRUPPO RAILWAYS ITALIANO

PROGETTAZIONE:
ITALFER
 GRUPPO RAILWAYS ITALIANO

CUP: J84H170048001
 CUP: J47I0900030009

U.O. PROGETTAZIONE FUNZIONALE ED ESERCIZIO
PROGETTO DEFINITIVO
 POTENZIAMENTO DELLA LINEA MILANO - GENOVA
 QUADRUPPLICAMENTO TRATTA MILANO ROGOREDO - PAVIA

Programmazione lavori per macrofasi realizzative
 Layout macrofasi Lotti funzionali 1

Rev.	Disposizione	Redatto	Data	Verificato	Data	Approvato	Data	Autore	Data
A	Emissione specifica	MASSIMO	11/2018	F. A. MARINO	11/2018	MASSIMO	12/2018	MASSIMO	12/2018

COMMIS.SA LOTTO FASE ENTE TIPO DOC. OPERAZIONALE PROGR. REV.
 N M 0 2 0 0 D 1 6 R G E S I 0 0 0 2 0 0 2 A
 SCALE: -
 IN ELENCO: