




Situazione di riferimento (Lotto funzionale 1 realizzato)

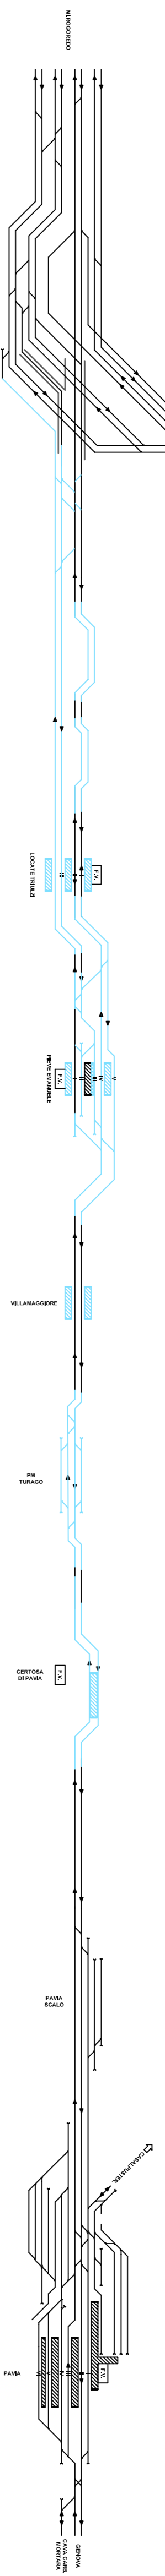


Macrofase 1

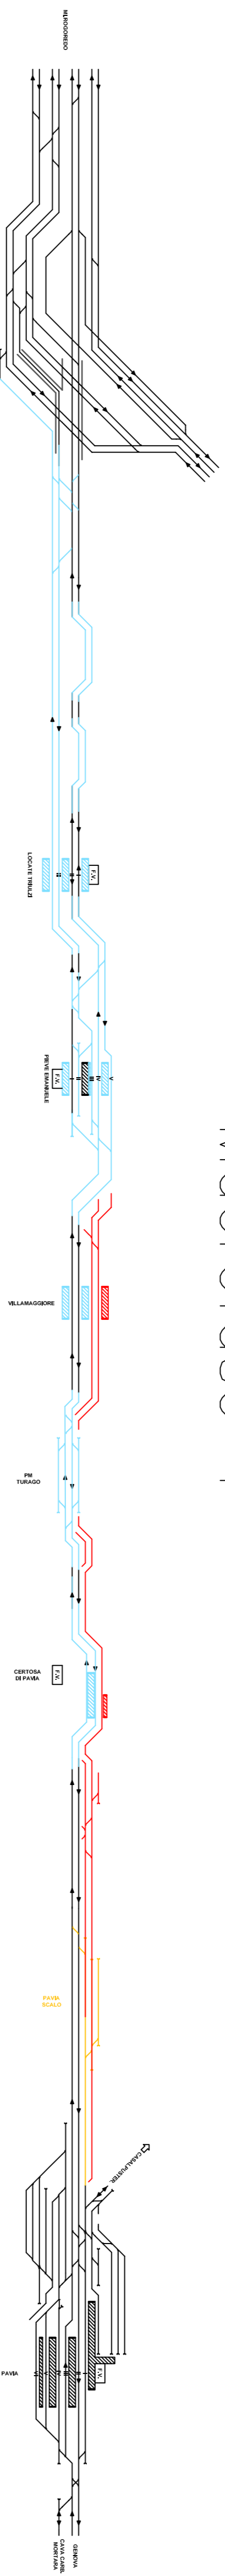


Macrofase 2

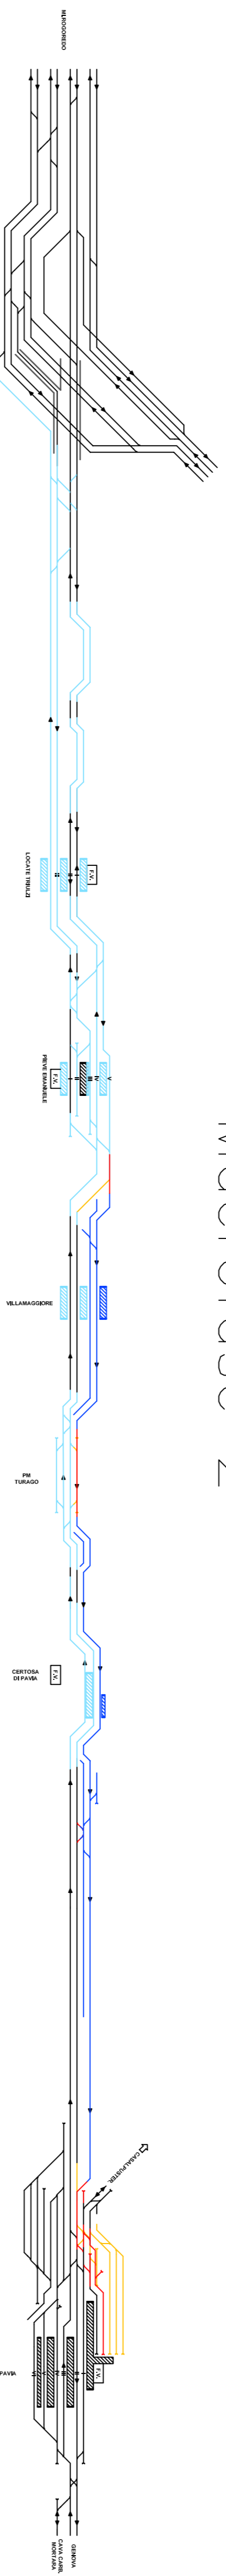


Macrofase 3

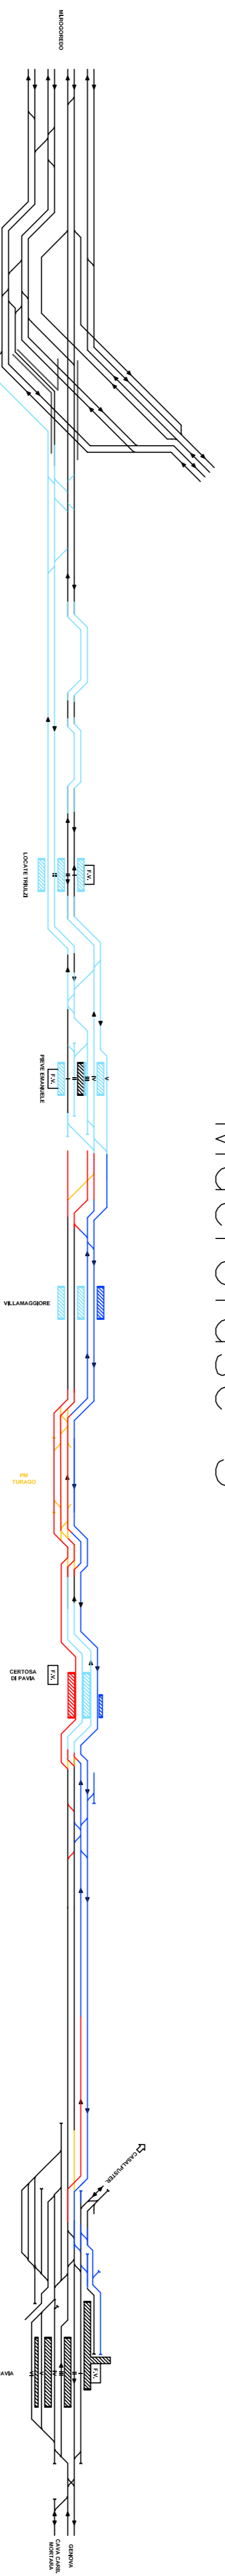

Macrofase 4

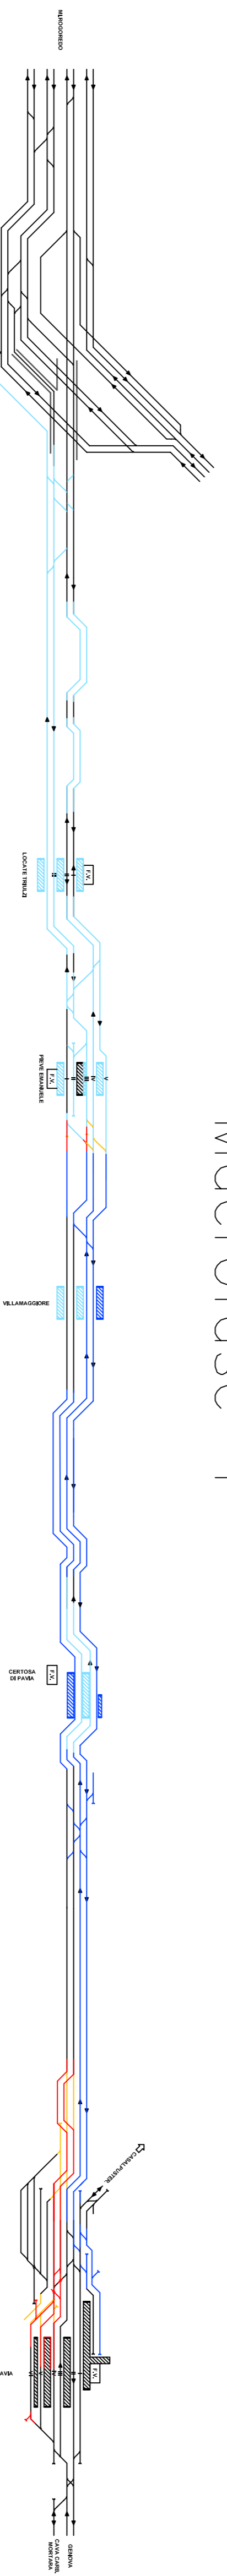

Macrofase 5

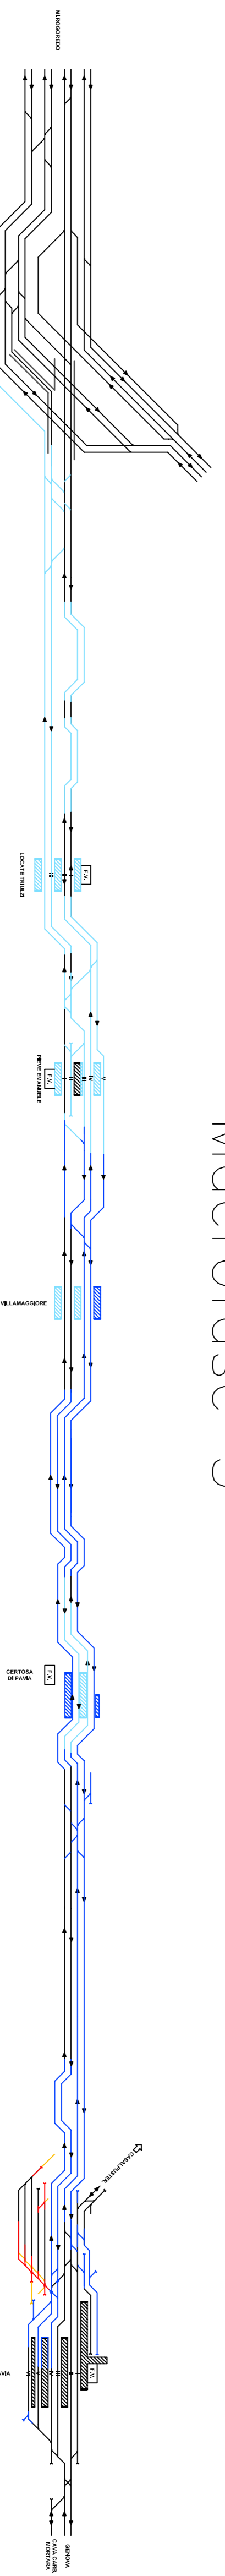

- COSTRUZIONE
- DEMOLIZIONE
- PROVVISORIO
- REALIZZATO
- ↑ DEV. BLOCC. ART.8 ISD
- ▲ CIRCOLAZIONI ATTIVE
- REALIZZATO NEL LOTTO FUNZIONALE 1

COMITENTE:



PROGETTAZIONE:



CUP: J4770900030009

U.O. PROGETTAZIONE FUNZIONALE ED ESERCIZIO

PROGETTO DEFINITIVO

POTENZIAMENTO DELLA LINEA MILANO - GENOVA
 QUADRIPLICAMENTO TRATTA MILANO ROGOREDO - PAVIA

Programmazione lavori per macrofasi realizzative

Layout macrofasi Lotto funzionale 2

SCALA:

COMMESSA LOTTO FASE ENTE TIPO DOC. OPERAZIONALE PROG. REV.

N	M	0	2	0	0	D	1	6	R	G	E	S	0	0	0	2	0	0	3	A
---	---	---	---	---	---	---	---	---	---	---	---	---	---	---	---	---	---	---	---	---

Rev.	Descrizione	Redatto	Data	Verificato	Data	Approvato	Data	Autore	Data
A	Emissione esecutiva	[Firma]	11/2018	[Firma]	11/2018	[Firma]	11/2018	[Firma]	11/2018

Firma (Art.23, L. n. 448/2008) (Art. 23, L. n. 448/2008)

In. Edita: