SEZIONE LONGITUDINALE
SCALA 1:5000
DIMENSIONI IN METRI

LONGITUDINAL SECTION
SCALE 1:5000
DIMENSIONS ARE IN METRES

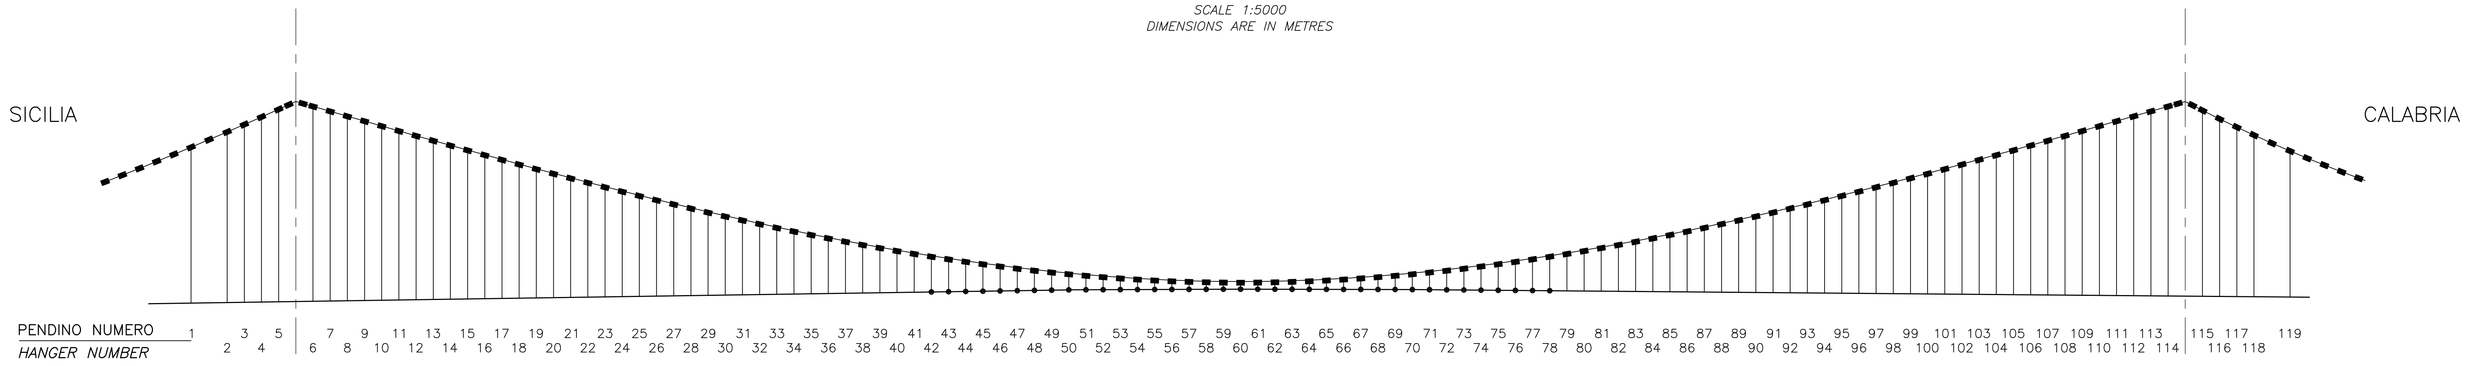

PROSPETTO PENDINI
SCALA 1:20
PENDINO NUMERO: 1,5,6,114,115,119

HANGER ELEVATION
SCALE 1:20
HANGER NUMBER: 1,5,6,114,115,119

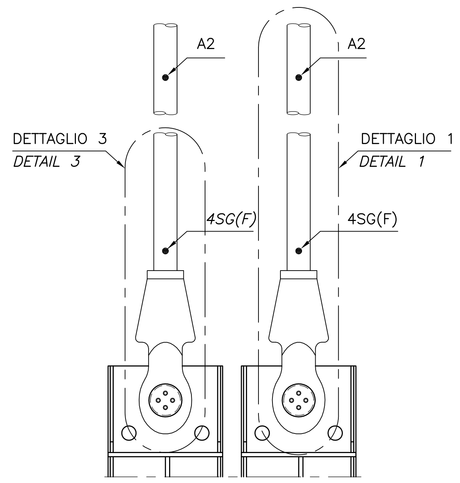

PROSPETTO PENDINI
SCALA 1:20
PENDINO NUMERO 18–19, 101–102

HANGER ELEVATION
SCALE 1:20
HANGER NUMBER: 18–19, 101–102

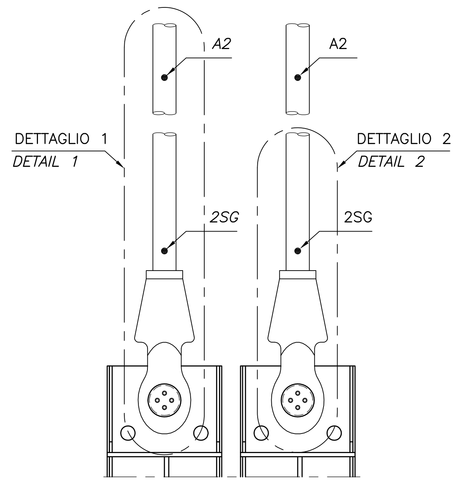

PROSPETTO PENDINI
SCALA 1:20
PENDINO NUMERO: 41–43, 77–79

HANGER ELEVATION
SCALE 1:20
HANGER NUMBER: 41–43, 77–79

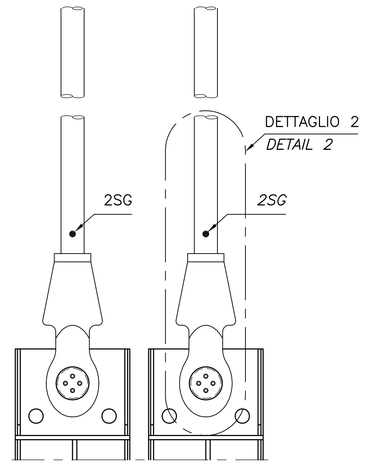

PROSPETTO PENDINI
SCALA 1:20
PENDINO NUMERO: 59–61

HANGER ELEVATION
SCALE 1:20
HANGER NUMBER: 59–61

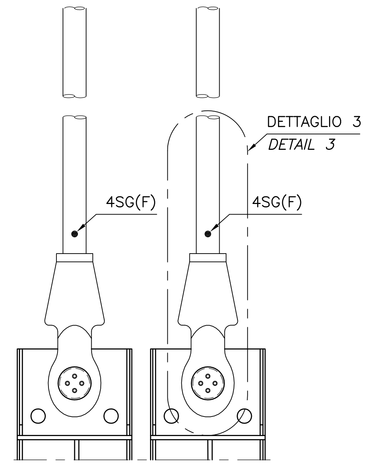

SEZIONE A–A
SCALA 1:2

SECTION A–A
SCALE 1:2

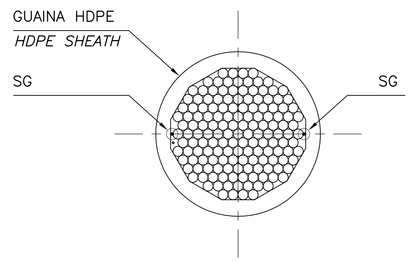

SEZIONE B–B
SCALA 1:2

SECTION B–B
SCALE 1:2

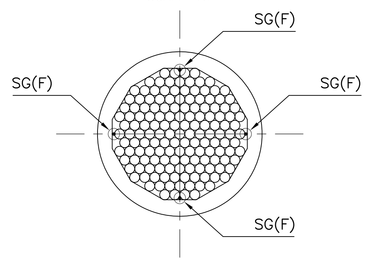

PROSPETTO PENDINI
SCALA 1:10
PENDINO NUMERO: 1–119

HANGER ELEVATION
SCALE 1:10
HANGER NUMBER: 1–119

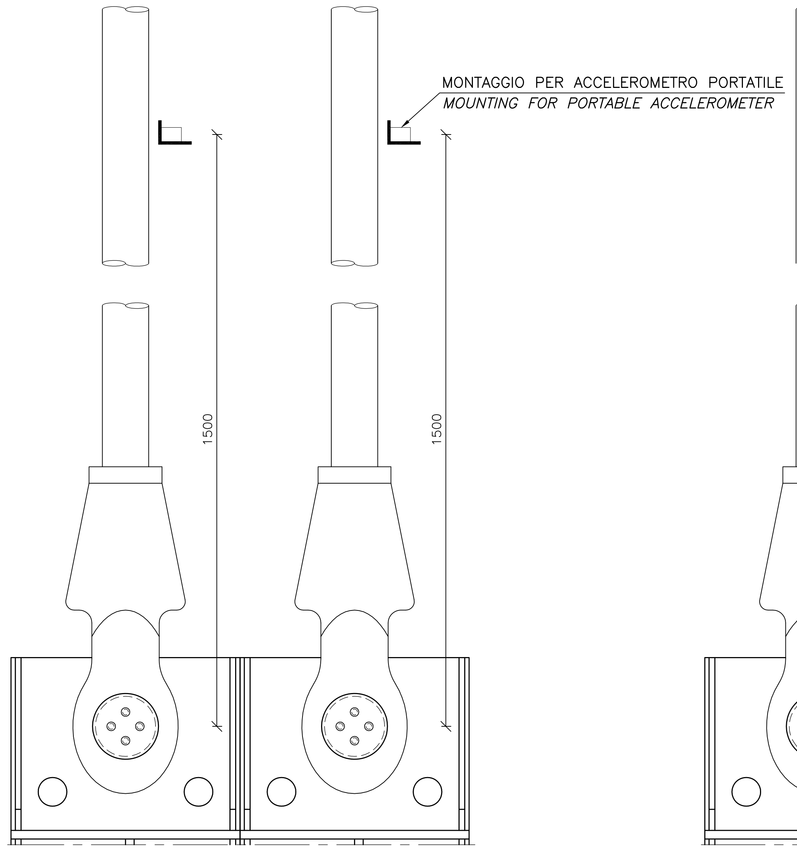

DETTAGLIO 1
SCALA 1:10

DETAIL 1
SCALE 1:10

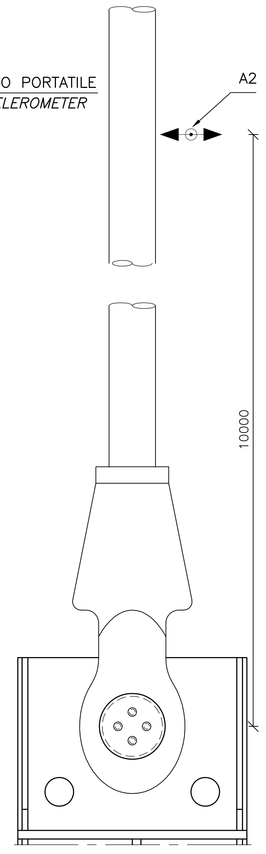

DETTAGLIO 2
SCALA 1:10

DETAIL 2
SCALE 1:10

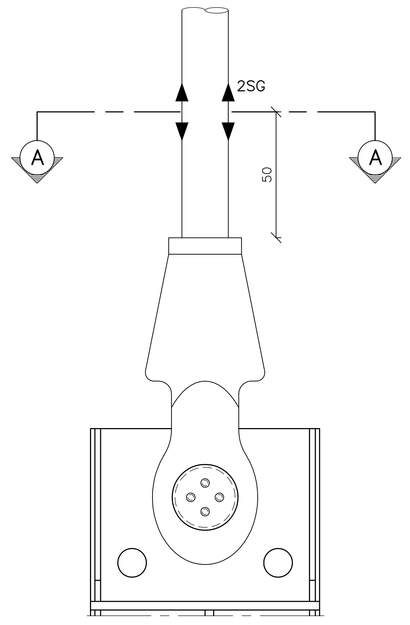

DETTAGLIO 3
SCALA 1:10

DETAIL 3
SCALE 1:10

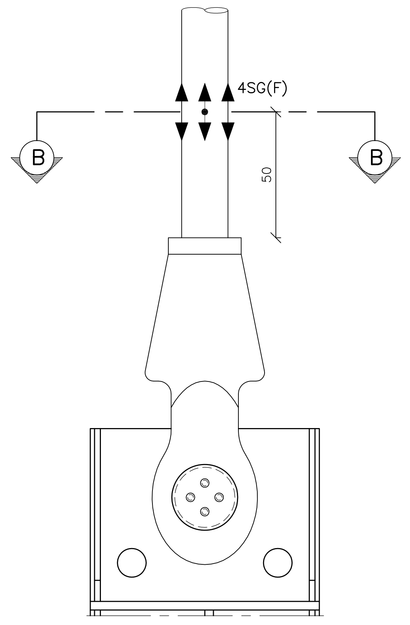

NOTE GENERALI

NOTE:

DIMENSIONI: TUTTE LE DIMENSIONI SONO IN MILLIMETRI, SALVO OVE DIVERSAMENTE INDICATO.

*: INDICA CHE IL SENSORE NON E' SEMPRE PRESENTE.

NOTES:

DIMENSIONS: DIMENSIONS ARE IN MILLIMETRES UNLESS OTHERWISE NOTED.

**: INDICATES THAT SENSOR IS NOT ALWAYS PRESENT.*

ANNOTAZIONI CHIAVE. RIF. E.G.:
ANNOTATION KEY, REF. DRG. NO.:
CG1000–P1LDPIT–M3SM000000–02

IL PROGETTO POTRA' ESSERE MODIFICATO PRIMA DEL PROGETTO ESECUTIVO PER TENERE CONTO DELLE EVENTUALI INNOVAZIONI TECNOLOGICHE

THE DESIGN MAY BE ADJUSTED BEFORE PROGETTO ESECUTIVO TO TAKE INTO ACCOUNT TECHNOLOGICAL EVOLUTION

REF. RELAZIONE TECNICA
CG1000–P2SDPIT–M3SM000000–01 PER I DETTAGLI

REFER TO REPORT CG1000–P2SDPIT–M3SM000000–01 FOR DETAILS

Stretto di Messina
Concessionaria per la progettazione, realizzazione e gestione del collegamento stabile tra la Sicilia e il Continente
Organismo di Diritto pubblico
(Legge n° 1158 del 17 dicembre 1971, modificata dal D.Lgs. n° 114 del 24 aprile 2003)

EurolinK

PONTE SULLO STRETTO DI MESSINA

PROGETTO DEFINITIVO

EUROLINK S.C.p.A.
IMPREGILO S.p.A. (Mandataria)
SOCIETA' ITALIANA PER CONDOTTE D'ACQUA S.p.A. (Mandante)
COOPERATIVA MURATORI E CEMENTISTI - C.M.C. di Ravenna Soc. Coop. a.r.l. (Mandante)
SACYR S.A.U. (Mandante)
ISHIKAWAJIMA - HARIMA HEAVY INDUSTRIES CO. Ltd. (Mandante)
A.C.I. S.C.P.A. - CONSORZIO STABILE (Mandante)

IL PROGETTISTA	IL CONTRAENTE GENERALE	STRETTO DI MESSINA	STRETTO DI MESSINA
COWI Ing. E.M. Veje Dott. Ing. E. Pogani Ordine Ingegneri Milano n° 15408	Project Manager (Ing. P.P. Marcheselli)	Direttore Generale e RUP Validazione (Ing. G. Fiammenghi)	Amministratore Delegato (Dott. P. Ciucci)

OPERA D'ATTRAVERSAMENTO — PI0051_F0
IMPIANTI TECNOLOGICI
SISTEMI DI MONITORAGGIO
MONITORAGGIO STRUTTURALE – SHMS
PIANO DEI SENSORI SHMS: PENDINI

CODICE C G 1 0 0 0 P 1 A D P I I T M 3 S M 0 0 0 0 0 0 1 0 F0 SCALA: VARIE

REV.	DATA	DESCRIZIONE	REDATTO	VERIFICATO	APPROVATO
F0	20/06/2011	EMISSIONE FINALE	MCWI/SDN	JCA	ABR/JCA

NOME DEL FILE: PI0051_F0.DWG