SICILIA BLOCCO D'ANCORAGGIO
SCALA 1:500

SICILIA ANCHOR BLOCK
SCALE 1:500

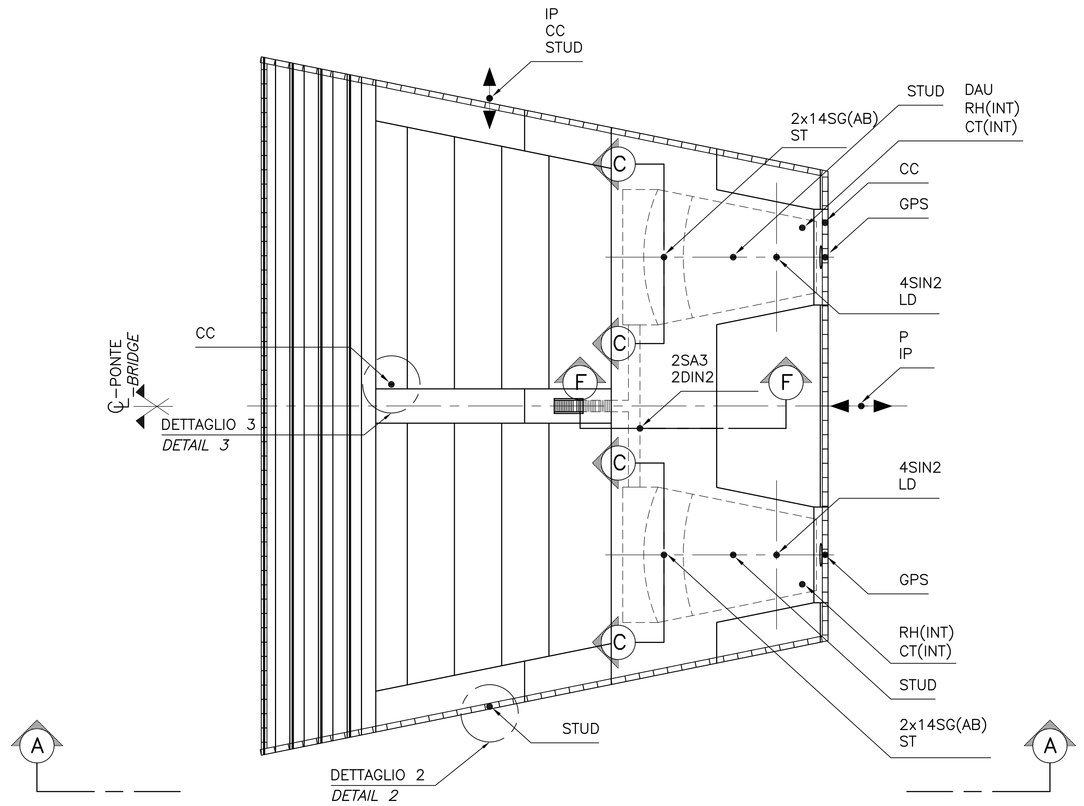

CALABRIA BLOCCO D'ANCORAGGIO
SCALA 1:500

CALABRIA ANCHOR BLOCK
SCALE 1:500

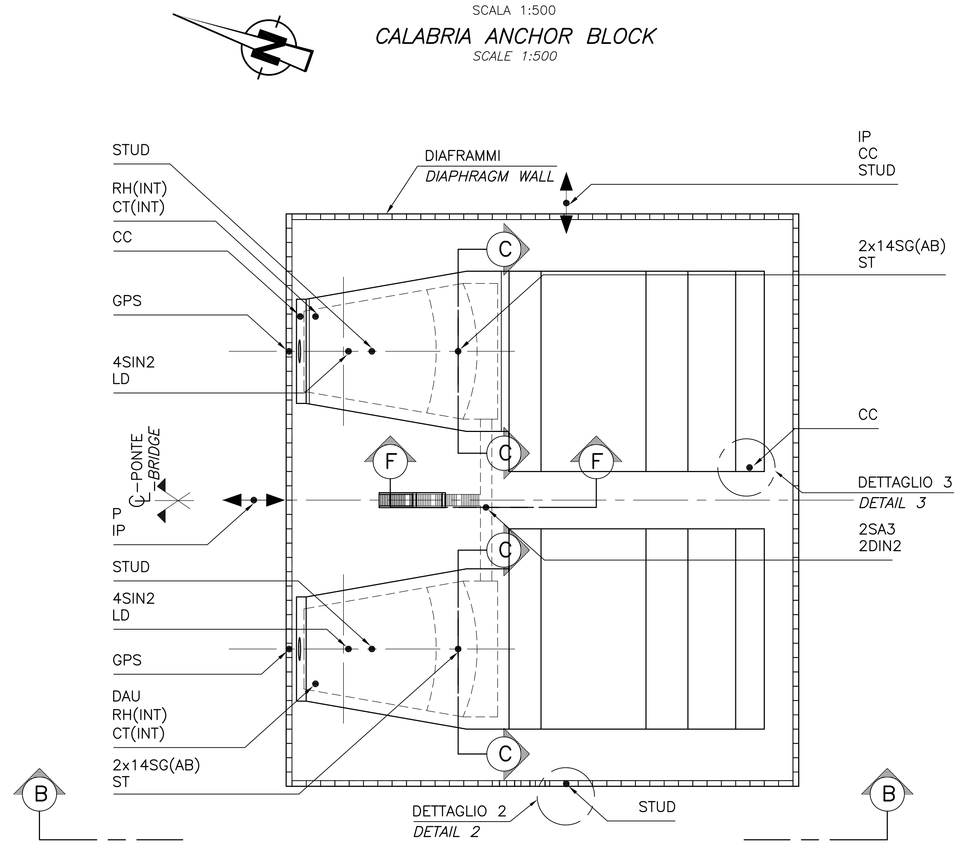

SEZIONE A–A
SCALA 1:200

SECTION A–A
SCALE 1:200

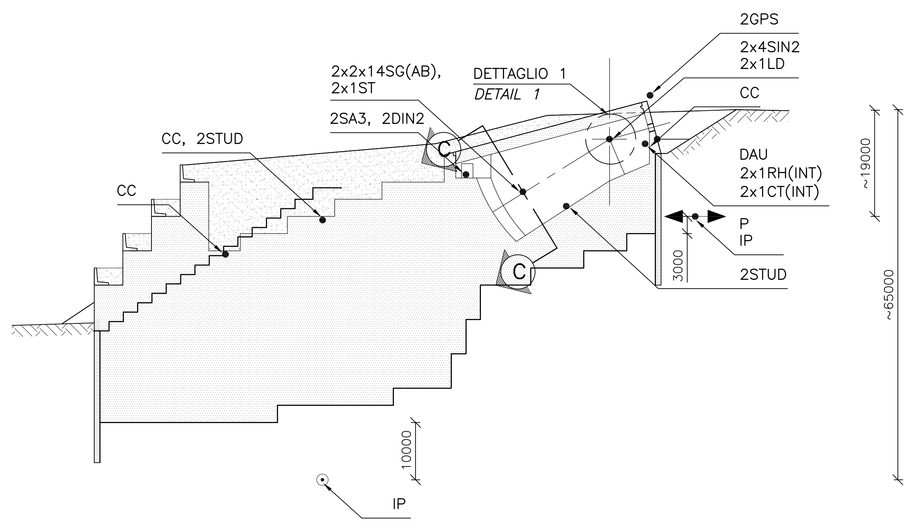

SEZIONE B–B
SCALA 1:500

SECTION B–B
SCALE 1:500

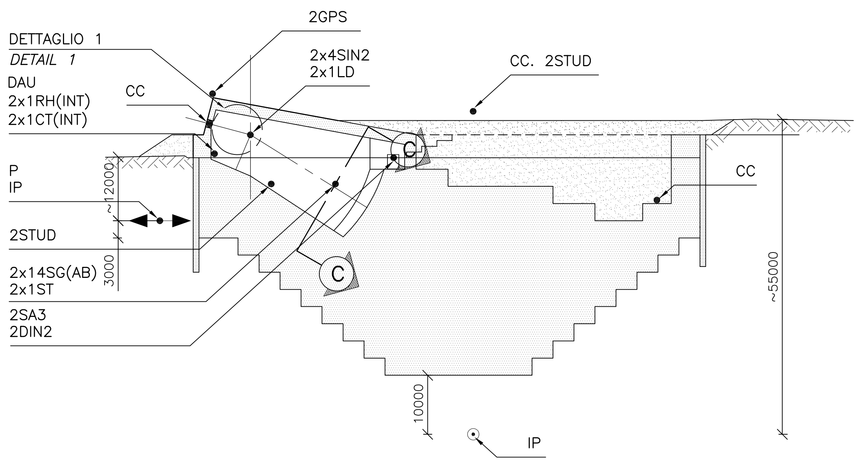

NOTE GENERALI

NOTE:

DIMENSIONI: TUTTE LE DIMENSIONI SONO IN MILLIMETRI, SALVO OVE DIVERSAMENTE INDICATO.

*: INDICA CHE IL SENSORE NON E' SEMPRE PRESENTE.

LEGENDA:

- CALCESTRUZZO
- DIAFRAMMI
- RICOPRIMENTO
- JET GROUTING

NOTES:

DIMENSIONS: DIMENSIONS ARE IN MILLIMETRES UNLESS OTHERWISE NOTED.

**: INDICATES THAT SENSOR IS NOT ALWAYS PRESENT.*

LEGENDS:

- *CONCRETE*
- *DIAPHRAGM WALLS*
- *BACKFILL*
- *JET GROUTING*

QUESTO ELABORATO GRAFICO VA LETTO INSIEME A:
THIS DRAWING TO BE READ IN CONJUNCTION WITH:
CG1000–P1ADPIT–M3SM000000–12

ANNOTAZIONI CHIAVE. RIF. E.G.:
ANNOTATION KEY, REF. DRG. NO.:
CG1000–P1LDPIT–M3SM000000–02

IL PROGETTO POTRA' ESSERE MODIFICATO PRIMA DEL PROGETTO ESECUTIVO PER TENERE CONTO DELLE EVENTUALI INNOVAZIONI TECNOLOGICHE

THE DESIGN MAY BE ADJUSTED BEFORE PROGETTO ESECUTIVO TO TAKE INTO ACCOUNT TECHNOLOGICAL EVOLUTION

REF. RELAZIONE TECNICA
CG1000–P2SDPIT–M3SM000000–01 PER I DETTAGLI

REFER TO REPORT CG1000–P2SDPIT–M3SM000000–01 FOR DETAILS

Stretto di Messina

Concessionaria per la progettazione, realizzazione e gestione del collegamento stabile tra la Sicilia e il Continente
Organismo di Diritto pubblico
(Legge n° 1158 del 17 dicembre 1971, modificata dal D.Lgs. n° 114 del 24 aprile 2003)

EurolinK

PONTE SULLO STRETTO DI MESSINA

PROGETTO DEFINITIVO

EUROLINK S.C.p.A.
IMPREGILO S.p.A. (Mandataria)
SOCIETA' ITALIANA PER CONDOTTE D'ACQUA S.p.A. (Mandante)
COOPERATIVA MURATORI E CEMENTISTI - C.M.C. di Ravenna Soc. Coop. a.r.l. (Mandante)
SACYR S.A.U. (Mandante)
ISHIKAWAJIMA - HARIMA HEAVY INDUSTRIES CO. Ltd. (Mandante)
A.C.I. S.C.P.A. - CONSORZIO STABILE (Mandante)

IL PROGETTISTA	IL CONTRAENTE GENERALE	STRETTO DI MESSINA	STRETTO DI MESSINA
COWI Ing. E.M. Veje Dott. Ing. E. Pagani Ordine Ingegneri Milano n° 15408	Project Manager (Ing. P.P. Marcheselli)	Direttore Generale e RUP Validazione (Ing. G. Fiammenghi)	Amministratore Delegato (Dott. P. Ciucci)

OPERA D'ATTRAVERSAMENTO — PI0052_FO

IMPIANTI TECNOLOGICI

SISTEMI DI MONITORAGGIO

MONITORAGGIO STRUTTURALE – SHMS

PIANO DEI SENSORI SHMS: BLOCCO D'ANCORAGGIO – GENERALE

CODICE C G 1 0 0 0 P 1 A D P I T M 3 S M 0 0 0 0 0 0 1 1 FO — SCALA: VARIE

REV.	DATA	DESCRIZIONE	REDATTO	VERIFICATO	APPROVATO
FO	20/06/2011	EMISSIONE FINALE	MEW/SDN	JCA	ABR/JCA

NOME DEL FILE: PI0052_FO.DWG