
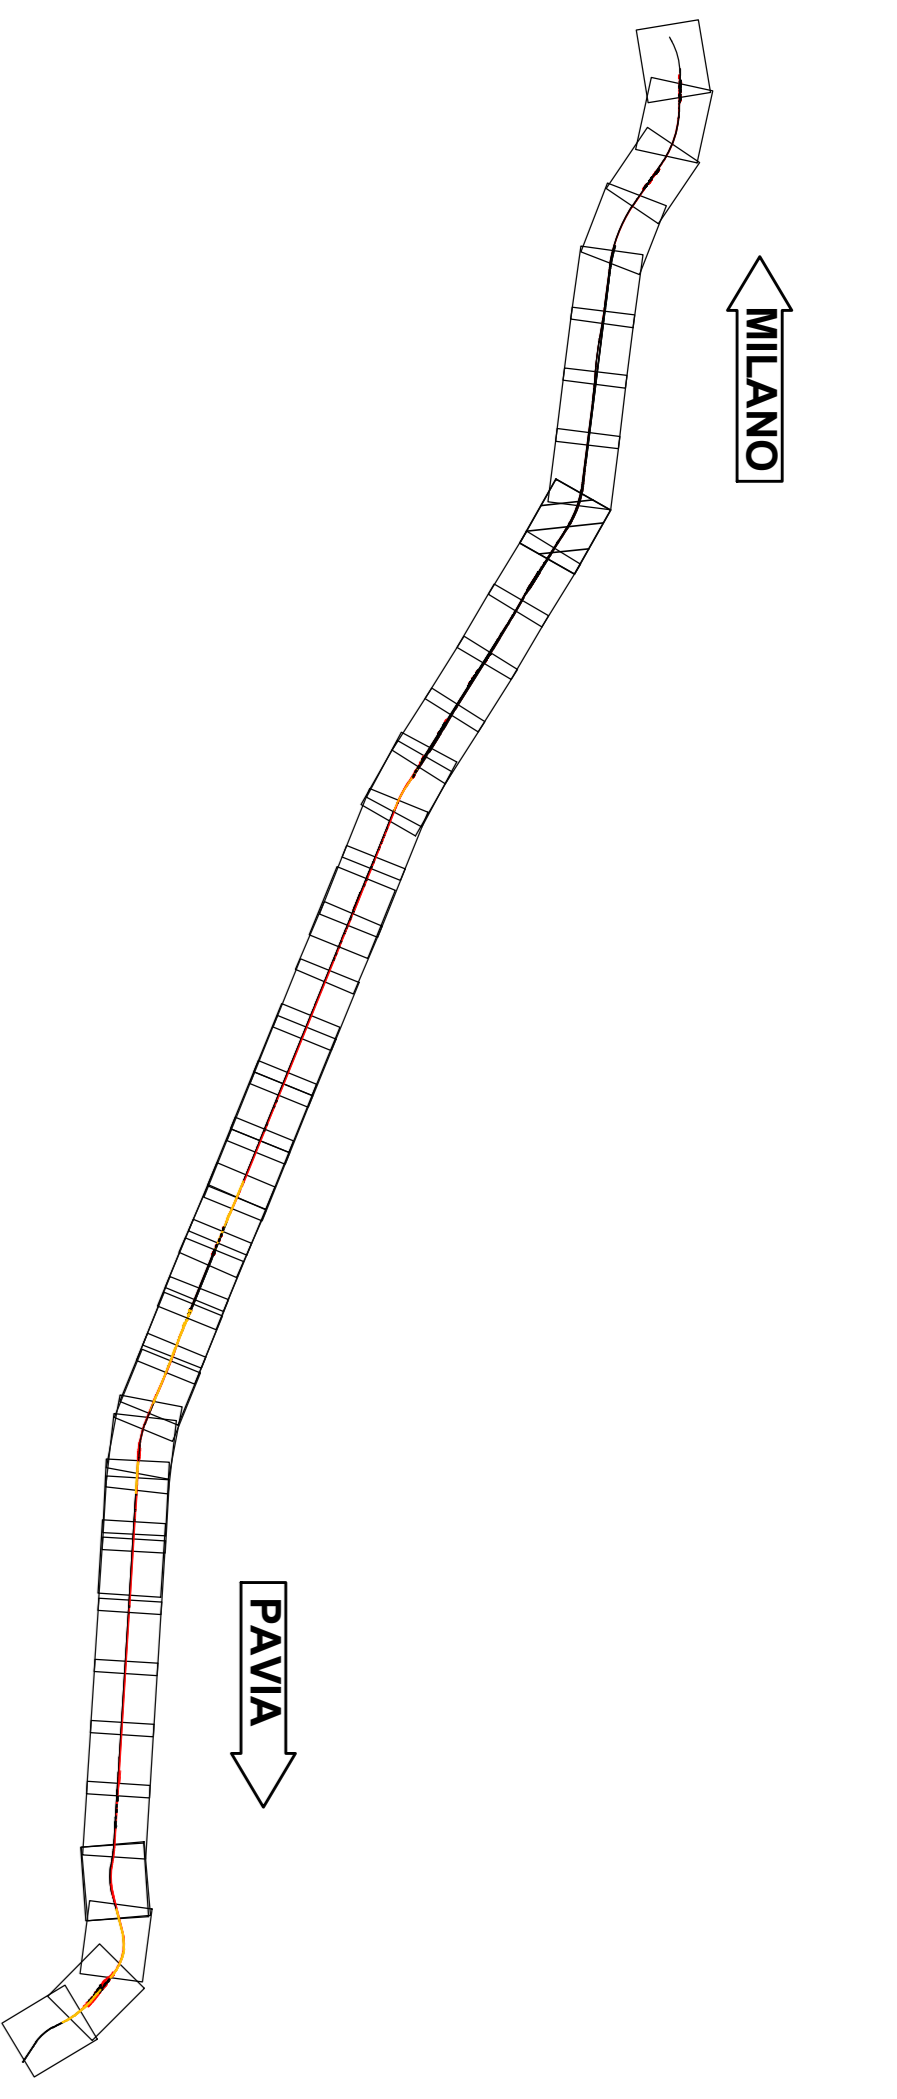


MILANO ←

→ PAVIA

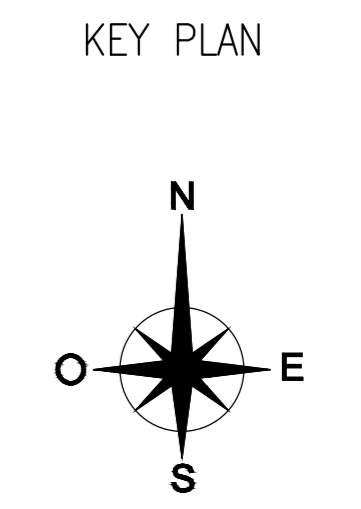

LEGENDA

- ◆ KM XX KILOMETRICA
- ◆ X ETOMETRICA
- PK X+XXX.XX PROGRESSIVA
- BPL BINARIO PARI LENTO
- BPV BINARIO PARI VELOCE
- BINARIO DI PROGETTO
- BINARIO DEMOLITO
- DEMOLIZIONI
- BARRIERA ANTIRUMORE
- MURO ANTISIVIO
- MURO ANTISIVIO CON BARRIERA ANTIRUMORE
- ▭ TOMBINO
- ▭ COSTRUITO IN FASE 1
- DIREZIONE
- ◆ NORD

RP Saggio Archeologico 5x5 m

COMMITENTE: **RFI** RETE FERROVIARIA ITALIANA GRUPPO FERROVIE DELLO STATO ITALIANO

PROGETTAZIONE: **ITALFERR** GRUPPO FERROVIE DELLO STATO ITALIANO

CUP: J4710900030009

U.O. ARCHITETTURA, AMBIENTE E TERRITORIO
PROGETTO DEFINITIVO
POTENZIAMENTO DELLA LINEA MILANO - GENOVA
QUADRUPPLICAMENTO TRATTA MILANO ROGOREDO - PAVIA

Progetto delle Indagini Archeologiche Preventive
Planimetria di progetto - Tav. 5

SCALA: 1:1000

Rev.	Descrizione	Redatto	Data	Verificato	Data	Approvato	Data	Autorizzato Data
A	EMISSIONE ESECUTIVA	S. FORSANO	NOVEMBRE 2018	P. BARBERA	NOVEMBRE 2018	S. MORELLI	NOVEMBRE 2018	D. LUDOVICO NOVEMBRE 2018

COMMESSA	LOTTO	FASE	ENTE	TIPO DOC.	OPERADISCIPLINA	PROGR.	REV.
NM02	00	D	22	P7	AH0002	005	A

File: nm02\00227\A\K002003.DWG In. Elab.:

1_AS.04
SUPERFICIE 1:1.000 IPR

