



LOCATE TRIULZI

LOCATE TRIULZI

PAVIA

MILANO

KEY PLAN

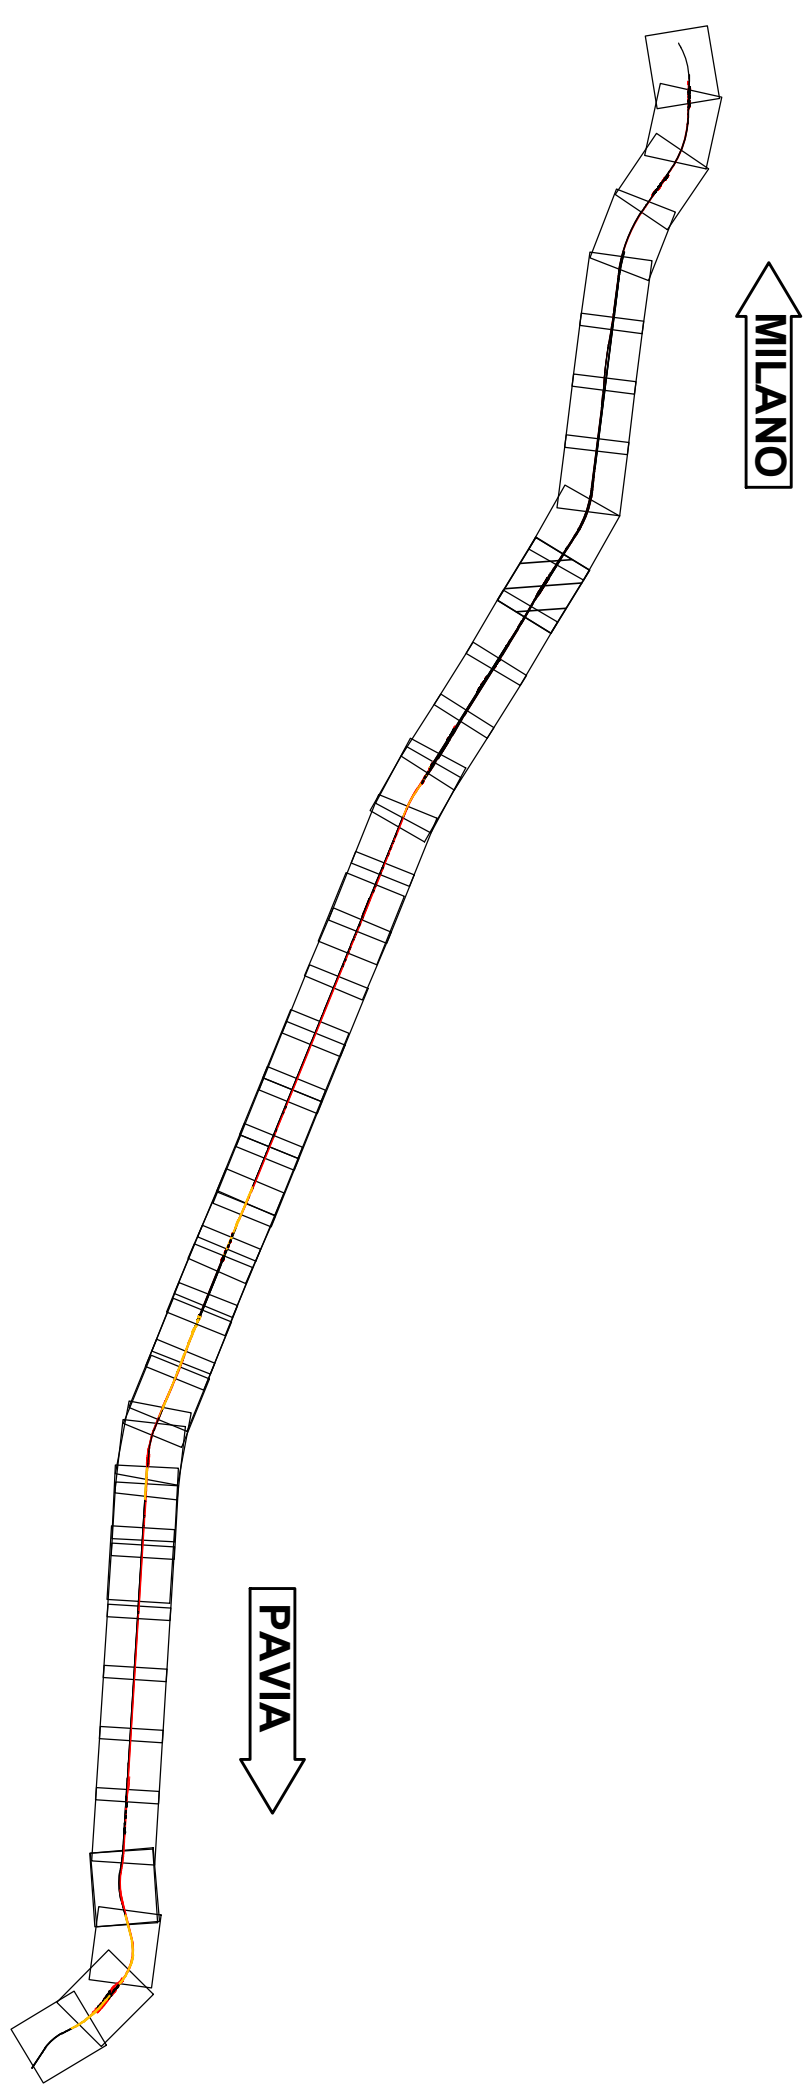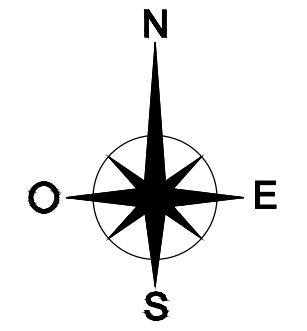

LEGGENDA

- ⊕ KM XX KILOMETRICA
- ⊕ X ETOMETRICA
- PK X+XXX.XX PROGRESSIVA
- BPL BINARIO PARI LENTO
- BPV BINARIO PARI VELOCE
- BINARIO DI PROGETTO
- BINARIO DEMOLITO
- DEMOLIZIONI
- BARRIERA ANTIRUMORE
- MURO ANTISVIO
- MURO ANTISVIO CON BARRIERA ANTIRUMORE
- ⊠ TOMBINO
- COSTRUITO IN FASE 1
- ➔ DIREZIONE
- ⊕ NORD

RP Saggio Archeologico 5x5 m

COMMITTENTE:



PROGETTAZIONE:



CUP: J4710900030009

U.O. ARCHITETTURA, AMBIENTE E TERRITORIO

PROGETTO DEFINITIVO

POTENZIAMENTO DELLA LINEA MILANO - GENOVA
QUADRUPPLICAMENTO TRATTA MILANO ROGOREDO - PAVIA

Progetto delle Indagini Archeologiche Preventive

Planimetria di progetto - Tav. 7

SCALA:
1:1000

COMMESSA LOTTO FASE ENTE TIPO DOC. OPERA/DISCIPLINA PROGR. REV.

NM02 00 D 22 P7 AH0002 007 A

Rev.	Descrizione	Redatto	Data	Verificato	Data	Approvato	Data	Autorizzato Data
A	EMISSIONE ESECUTIVA	S. FORLANO	NOVEMBRE 2017	U. P.	NOVEMBRE 2017	[Signature]	NOVEMBRE 2017	D. LUDOVICO NOVEMBRE 2017