
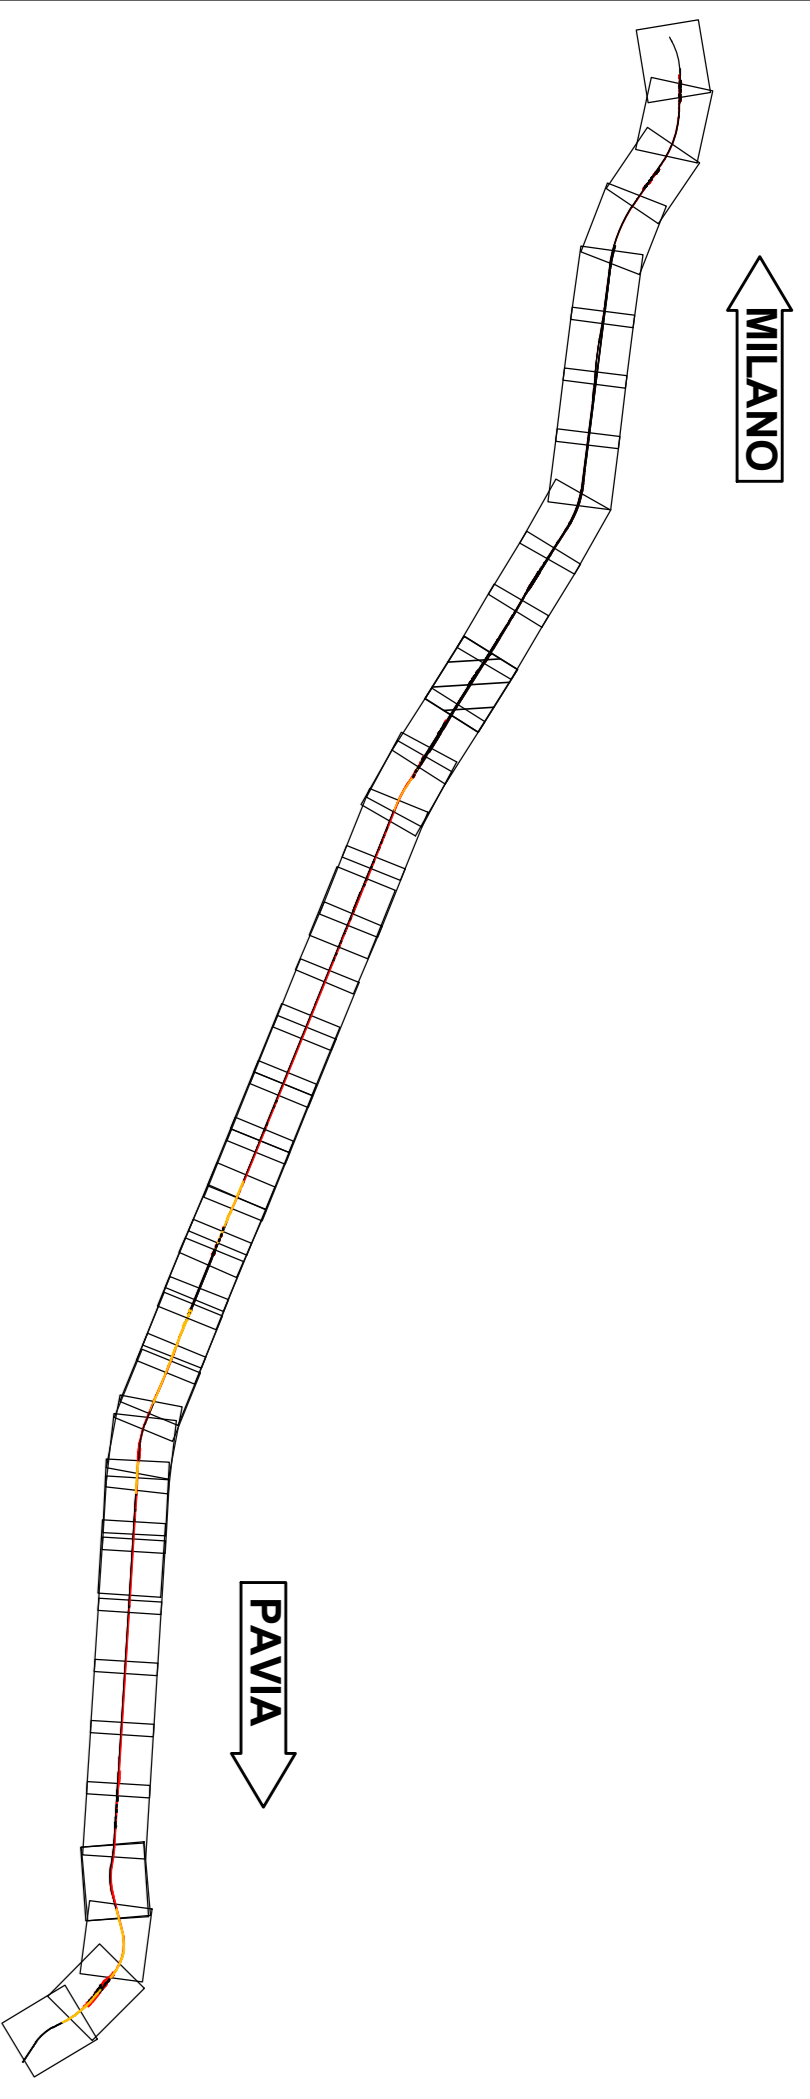


MILANO ←

PAVIA →

KEY PLAN

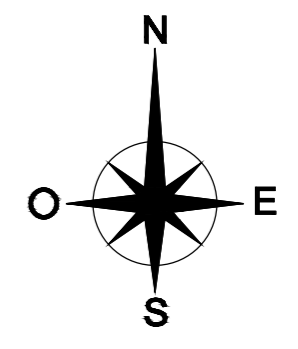

LEGENDA

- ⊕ KM XX KILOMETRICA
- ⊕ X ETOMETRICA
- PK X+XXX.XX PROGRESSIVA
- BPL BINARIO PARI LENTO
- BPV BINARIO PARI VELOCE
- BINARIO DI PROGETTO
- BINARIO DEMOLITO
- DEMOLIZIONI
- BARRIERA ANTIRUMORE
- MURO ANTISVIO
- MURO ANTISVIO CON BARRIERA ANTIRUMORE
- ⋯ TOMBINO
- COSTRUITO IN FASE 1
- DIREZIONE
- ⊕ NORD

■ PP Saggio Archeologico 5x5 m

COMMITTENTE:



PROGETTAZIONE:



CUP: J4710900030009

U.O. ARCHITETTURA, AMBIENTE E TERRITORIO

PROGETTO DEFINITIVO
POTENZIAMENTO DELLA LINEA MILANO - GENOVA
QUADRUPPLICAMENTO TRATTA MILANO ROGAREDO - PAVIA

Progetto delle Indagini Archeologiche Preventive

Planimetria di progetto - Tav. 9

SCALA:
1:1000

COMMESSA LOTTO FASE ENTE TIPO DOC. OPERA/DISCIPLINA PROGR. REV.

NMOZ 00 D 22 P7 AH0002 009 A

Rev.	Descrizione	Redatto	Data	Verificato	Data	Approvato	Data	Autorizzato	Data
A	EMMISSIONE ESECUTIVA	G. FORLASSO	NOVEMBRE 2018	L. F. ...	NOVEMBRE 2018	[Signature]	NOVEMBRE 2018	[Signature]	NOVEMBRE 2018

File: h402100227AIK000209.DWG In. Elab.: