
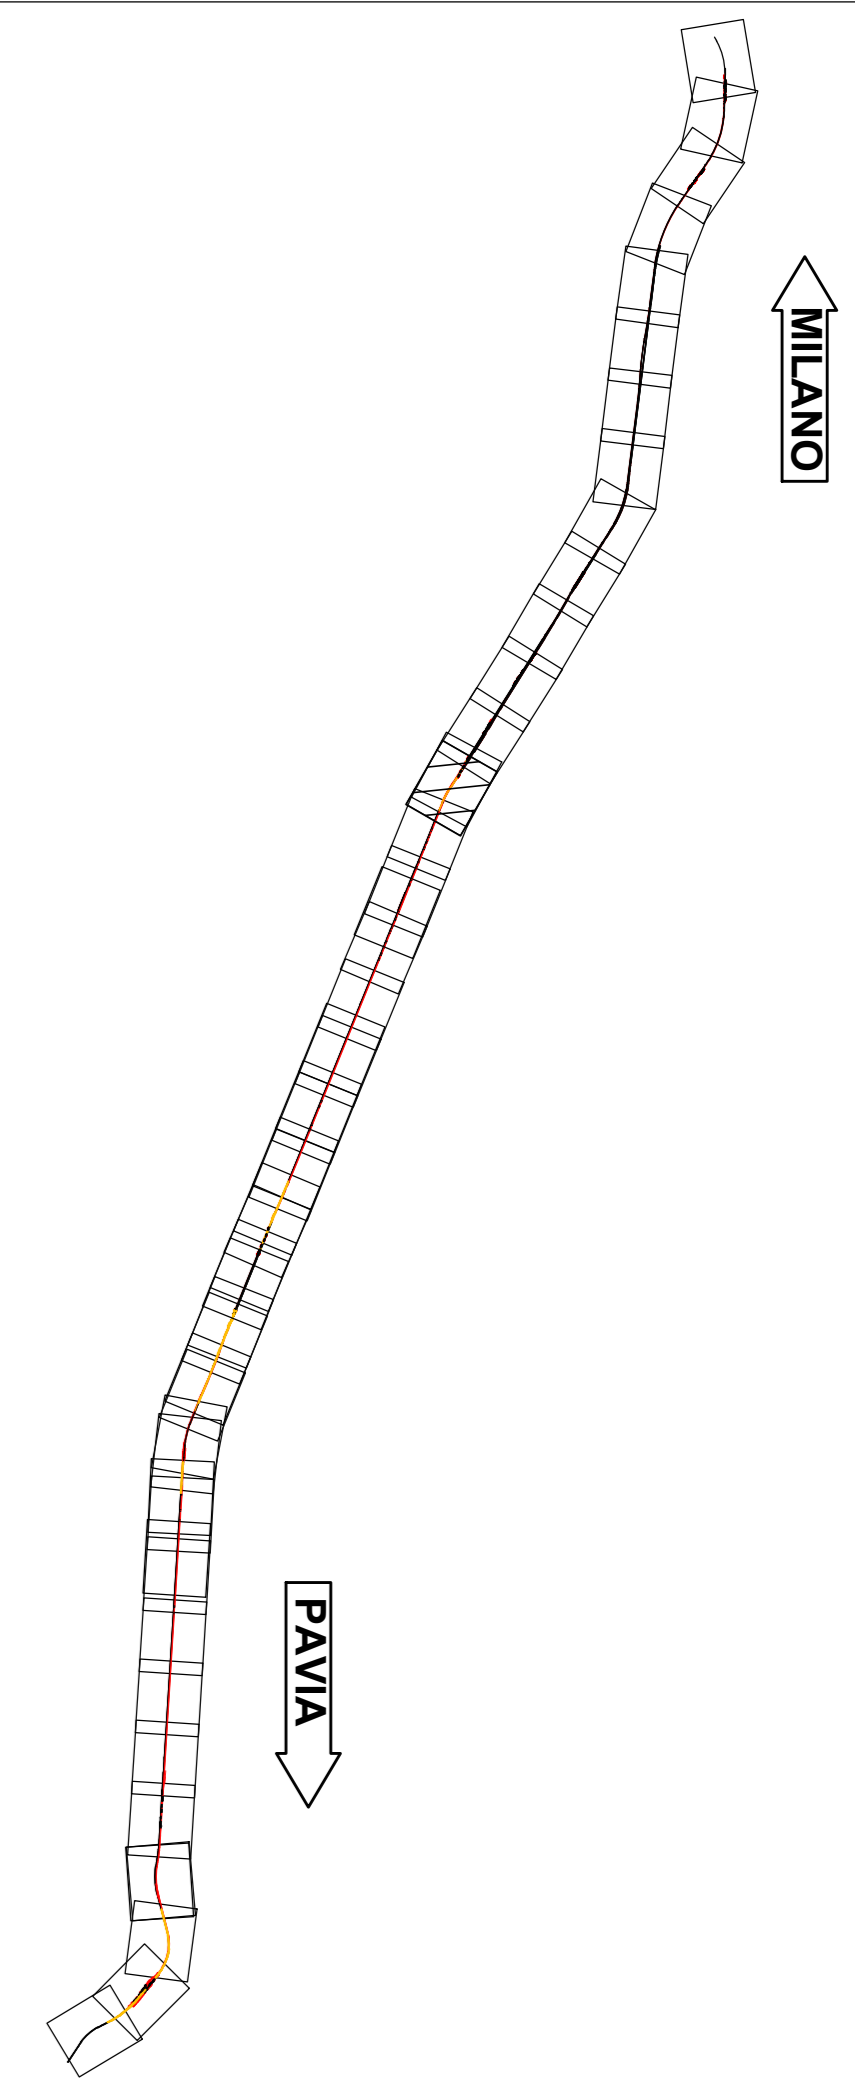


MILANO

PAVIA

KEY PLAN

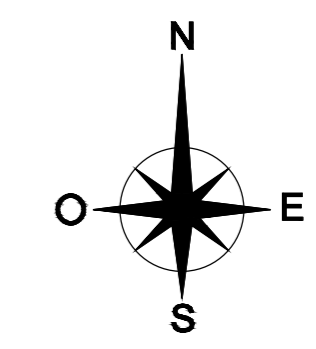

LEGGENDA

- ⊕ KM XX KILOMETRICA
- ⊕ X ETOMETRICA
- PK X+XXX.XX PROGRESSIVA
- BPL BINARIO PARI LENTO
- BPV BINARIO PARI VELOCE
- BINARIO DI PROGETTO
- BINARIO DEMOLITO
- DEMOLIZIONI
- BARRIERA ANTIRUMORE
- MURO ANTISIVIO
- MURO ANTISIVIO CON BARRIERA ANTIRUMORE
- TOMBINO
- COSTRUITO IN FASE 1
- ➔ DIREZIONE
- ⊕ NORD

- RP Saggio Archeologico 5x5 m

COMMITTENTE:

PROGETTAZIONE:

CUP: J4710900030009

U.O. ARCHITETTURA, AMBIENTE E TERRITORIO
PROGETTO DEFINITIVO
POTENZIAMENTO DELLA LINEA MILANO - GENOVA
QUADRUPPLICAMENTO TRATTA MILANO ROGAREDO - PAVIA

Progetto delle Indagini Archeologiche Preventive
 Planimetria di progetto - Tav. 11

SCALA:
 1:1000

COMMESSA	LOTTO	FASE	ENTE	TIPO DOC.	OPERAZIONE	DISCIPLINA	PROGR.	REV.
NMOZ	00	D	22	P7	AH00	02	011	A

Rev.	Descrizione	Redatto	Data	Verificato	Data	Approvato	Data	Autorizzato Data
A	EMMISSIONE ESECUTIVA	G. FORLANO	NOVEMBRE 2018	P. BARBINA	NOVEMBRE 2018	S. PIZZOLI	NOVEMBRE 2018	D. LUDOVICO NOVEMBRE 2018